


**LEGENDA**

Limite di intervento

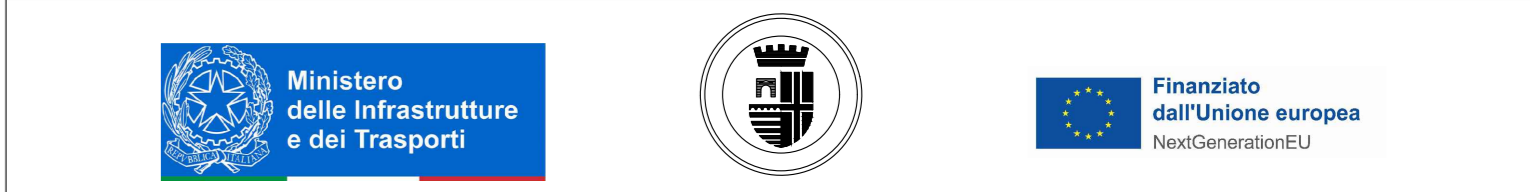

COMUNE DI RIMINI  
**PNRR - Misura M2.C2 - Intervento 4.2 Sviluppo Trasporto Rapido di Massa**  
**Realizzazione Trasporto Rapido Costiero Rimini Fiera - Cattolica**  
**2ª tratta Rimini FS - Rimini Fiera (CUP D91E20000170001)**  
**PROGETTO DI FATTIBILITA' TECNICA ED ECONOMICA**



**STUDI ED INDAGINI PRELIMINARI**  
**STATO DI FATTO**

**Tavola 6**

**RESPONSABILE UNICO DEL PROCEDIMENTO**  
 Ing. Roberto D'Andrea

**Gruppo di lavoro**  
 Arch. Gilberto Anselmi  
 Ing. Arianna Bichochi  
 Sra. Elisa Caronni  
 Geom. Barbara Dominici  
 Arch. Matteo Massaroli

**SUPPORTO SPECIALISTICO**  
 Geologia e modificazione terreno  
 Responsabile - Dott. Geol. Gianni Armentini  
 Collaboratori - Dott. Geol. Fabio Varonini

**Indagini Geotecniche - INTERGEO S.r.l.**  
 Realizzazioni Interferenze - Ing. Gianluca Vitali  
 Piano del verde - Arch. Serena Corbelli

**Responsabile integrazione prestazioni specialistiche**  
 Ing. Pietro Caminiti

**Responsabili di Disciplina**  
 Ing. Pietro Caminiti - Infrastrutture  
 Ing. Maurizio Feloni - Opere Strutturali  
 Ing. Angela Tortorella - Impianti  
 Arch. Alessandro Caccatore - Architettura e Sistemazioni Urbane  
 Ing. Massimo Pazzi - Topografia e Idraulica  
 Ing. Davide Salvo - Capitolati e Documenti Economici  
 Ing. Andrea Spessa - Coordinatore Sicurezza in fase di Progettazione  
 Ing. Andrea Spessa - Pianificazione dei trasporti e ACB  
 Dott. Geol. Ignazio Giulini - Geologia

**SUPPORTO SPECIALISTICO**  
 Ambiente **MININGENNERIA** Archeologia **kanthos s.a.s.**

COMMESSA	FASE	DISCIPLINA	TIPONUMERO	REV.	SCALA	NOME FILE		
TRC2	P	F	R	L	PP006	B	1:500	TRC2-PPTE-RIL-PP-006-B

REV.	DATA	DESCRIZIONE	REDAITTO	VERIFICATO	APPROVATO
A	DIC_2022	EMMISSIONE	N.FEDELE	P.CAMINITI	P.CAMINITI
B	FEB_2023	AGGIORNAMENTO PER RICHIESTE RUP	N.FEDELE	P.CAMINITI	P.CAMINITI
C					