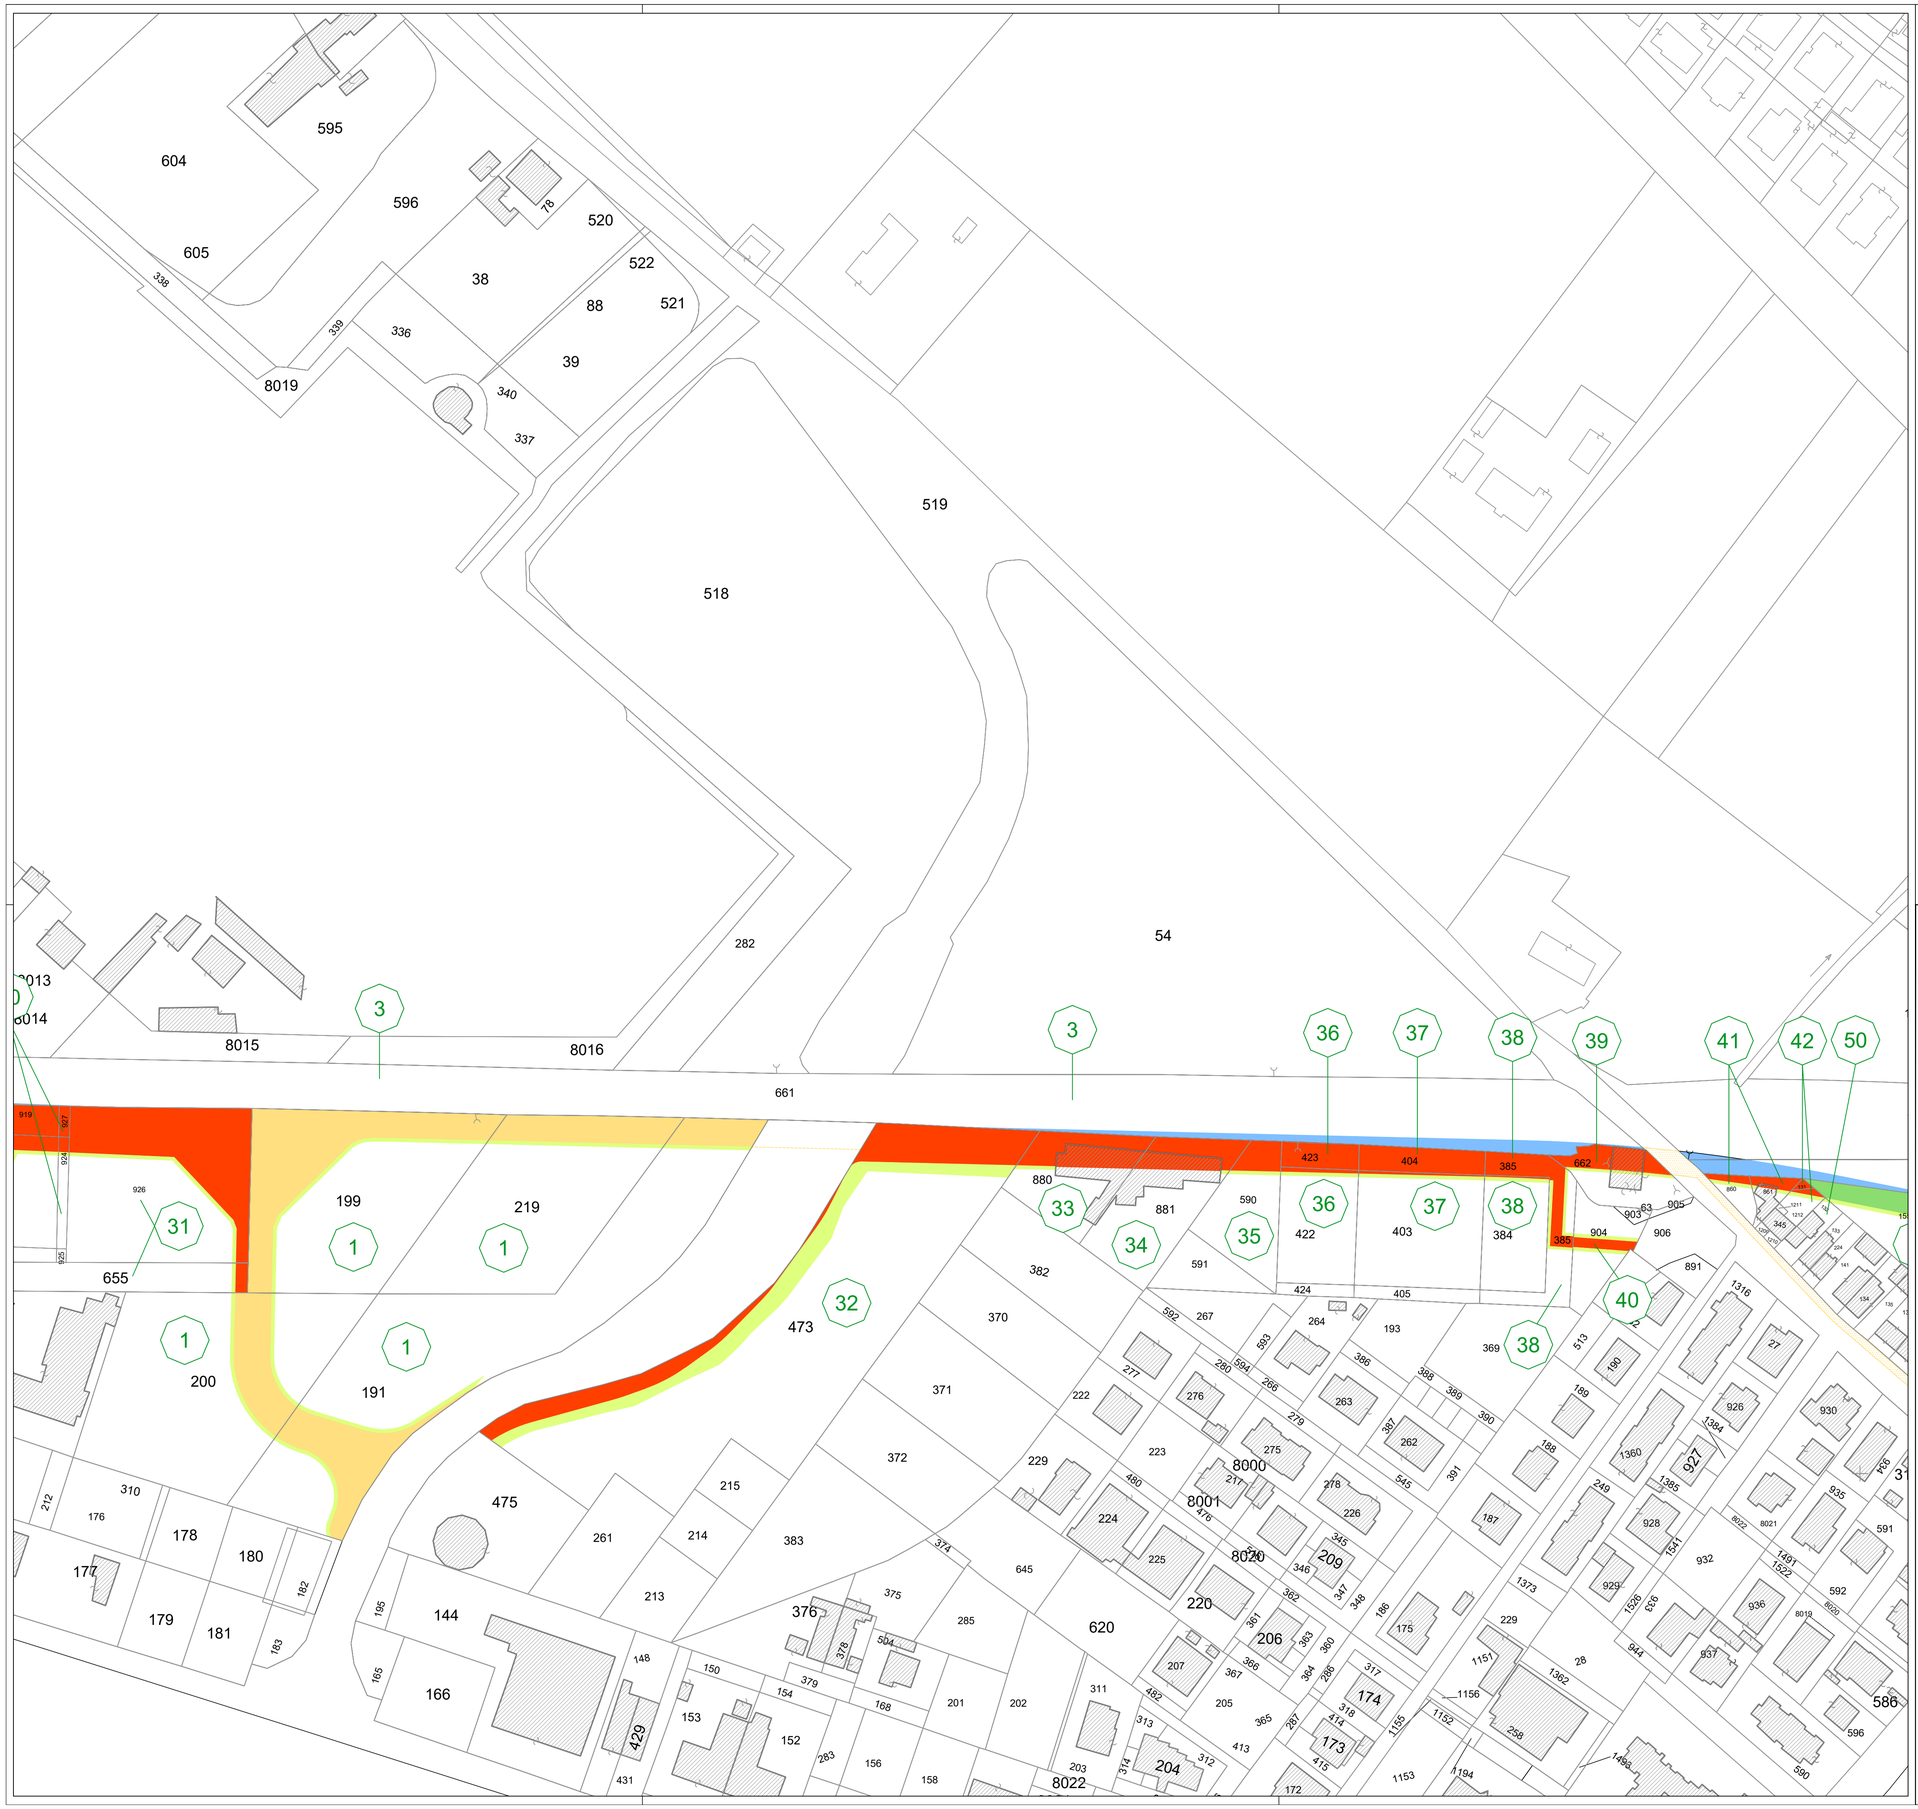

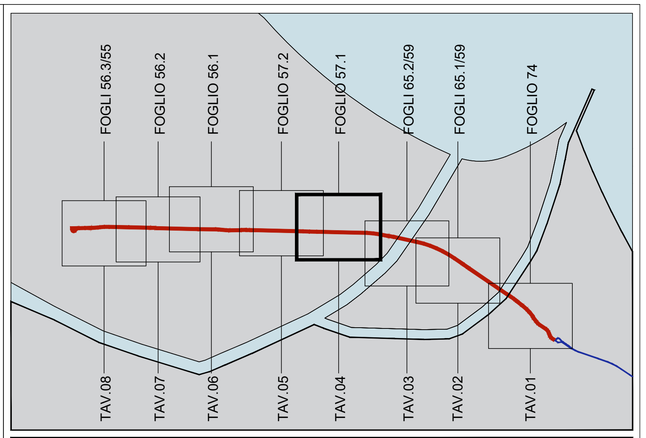

AREE ESPROPRIANDE O DA ACQUISIRE

LEGENDA

- Aree private
- Aree di proprietà del Gruppo FS
- Aree di proprietà Demaniale
- Aree di proprietà Comunale
- Proiezione impalcato ponti ad uso TRC
- Alvevi fluviali ed acque
- Strada Pubblica
- Occupazione temporanea

000 Numero Ditta

Ministero delle Infrastrutture e dei Trasporti

COMUNE DI RIMINI

Finanziato dall'Unione europea NextGenerationEU

PNRR - Misura M2.C2 - Intervento 4.2 Sviluppo Trasporto Rapido di Massa

Realizzazione Trasporto Rapido Costiero Rimini Fiera - Cattolica
2^ tratta Rimini FS - Rimini Fiera (CUP D91E20000170001)

PROGETTO DI FATTIBILITA' TECNICA ED ECONOMICA

STUDI E INDAGINI PRELIMINARI

PIANO PARTICELLARE DELLE AREE ESPROPRIANDE O DA ACQUISIRE

TAVOLA 4 DI 8

RESPONSABILE UNICO DEL PROCEDIMENTO
Ing. Roberto D'Andrea

Gruppo di lavoro
Arch. Gilberto Avella
Ing. Arianna Bichicchi
Sig.ra Elisa Canevari
Geom. Barbara Dominici
Arch. Matteo Massanelli

SUPPORTO SPECIALISTICO
Geologia e modellazione sismica
Responsabile - Dott. Geol. Carlo Copioli
Collaboratori - Dott. Geol. Gianni Amantini
- Dott. Geol. Fabio Vannoni
Risoluzioni Interferenze - Ing. Gianluca Vitali
Indagini Geognostiche - INTERGEO S.r.l.
Piano del verde - Arch. Serena Corbelli

PNRR PATRIMONIO MOBILITÀ PROVINCIA DI RIMINI

PROGETTAZIONE

Responsabile integrazione prestazioni specialistiche
Ing. Pietro Caminiti

Responsabili di Disciplina
Ing. Pietro Caminiti - *Infrastruttura*
Ing. Maurizio Falzea - *Opere Strutturali*
Ing. Angela Tortorella - *Impianti*
Arch. Alessandro Cacciatore - *Architettura e Sistemazioni Urbane*
Ing. Massimo Plazzi - *Idrologia e Idraulica*
Ing. Davide Salvo - *Capitolati e Documenti Economici*
Ing. Fabrizio Conti - *Coordinatore Sicurezza in fase di Progettazione*
Ing. Andrea Spinosa - *Pianificazione dei trasporti e ACB*
Dott. Geol. Ignazio Giuffrè - *Geologia*

architecna engineering
Ing. Andrea Spinosa

SUPPORTO SPECIALISTICO
Ambiente SIMINGEGNERIA Archeologia Akanthos S.r.l.

COMMESSA	FASE	DISCIPLINA	TIPO/NUMERO	REV.	SCALA	NOME FILE
TRC2	PFTE	ESP	PC004	C	1:1000	TRC2-PFTE-ESP-PC004-C (FOGLIO 57.1)

REV.	DATA	DESCRIZIONE	REDATTO	VERIFICATO	APPROVATO
A	DIC_2022	EMISSIONE	N.FEDELE	P.CAMINITI	P.CAMINITI
B	FEB_2023	AGGIORNAMENTO PER RICHIESTE RUP	N.FEDELE	P.CAMINITI	P.CAMINITI
C	MAR-2023	AGGIORNAMENTO PER RICHIESTE RUP	N.FEDELE	P.CAMINITI	P.CAMINITI