


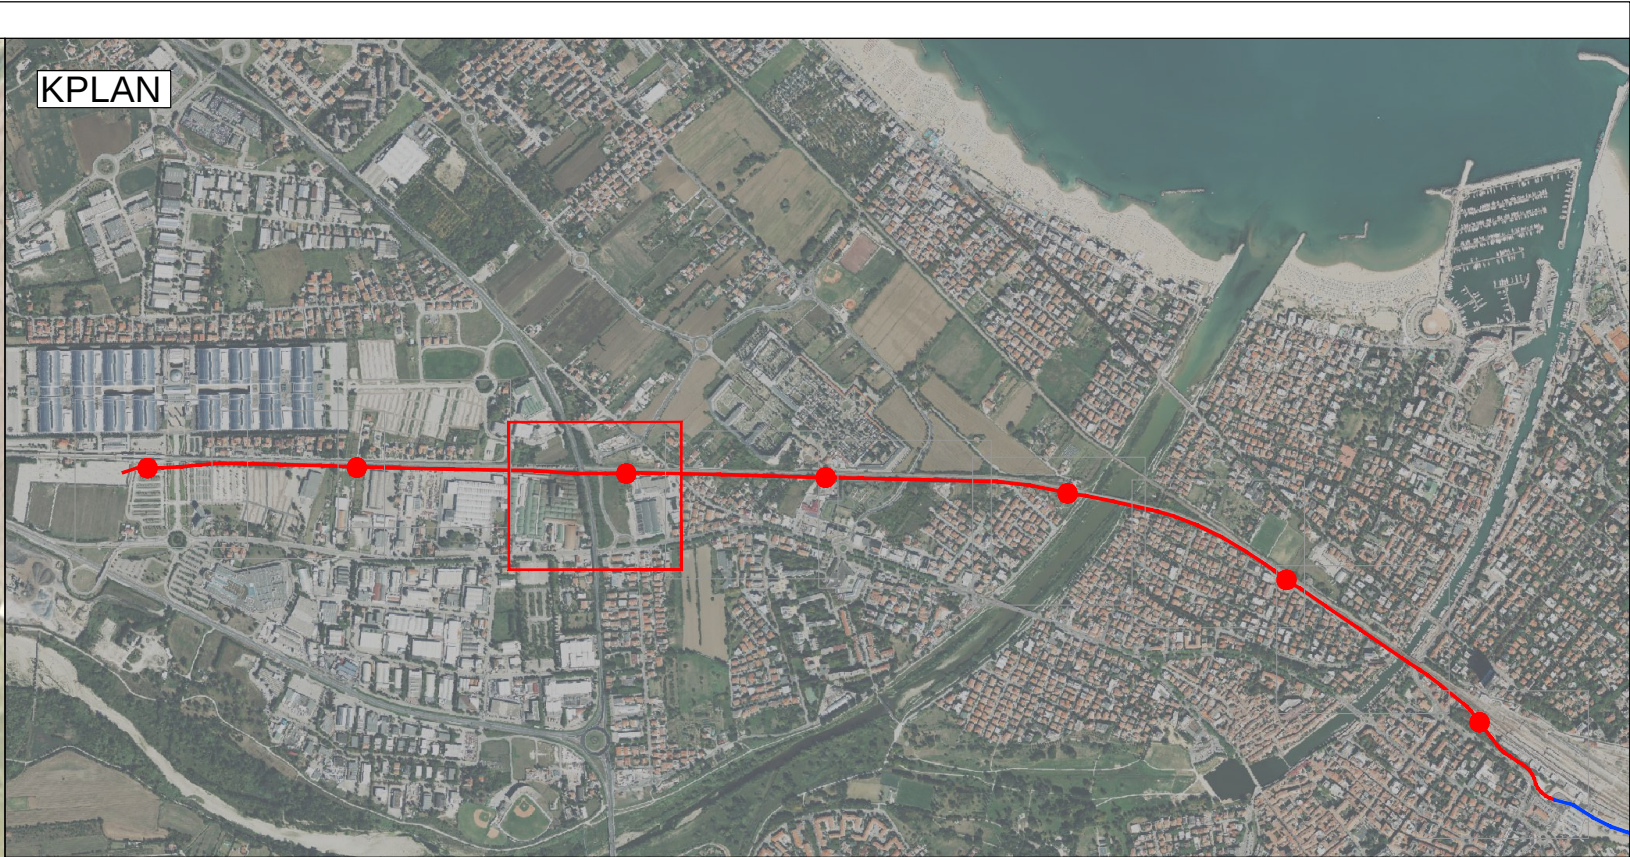

LEGENDA

- Pavimentazione di sede filobus

Marciapiedi, pavimentazione in conglomerato bituminoso

Marciapiedi, pavimentazione in pietra

Cordonati rialzati

New Jersey di delimitazione del filobus

Pista ciclabile, pavimentazione in conglomerato bituminoso colorato

Pavimentazione di fermata
- Muro di sostegno

Limite di intervento

Balaustre metalliche

Pavimentazione stradale in conglomerato bituminoso

Alberi

Griglie per alberi

Segnaletica orizzontale

Superficie a verde

COMUNE DI RIMINI

PNRR - Misura M2.C2 - Intervento 4.2 Sviluppo Trasporto Rapido di Massa

Realizzazione Trasporto Rapido Costiero Rimini Fiera - Cattolica

2ª tratta Rimini FS - Rimini Fiera (CUP D91E20000170001)

PROGETTO DI FATTIBILITA' TECNICA ED ECONOMICA

PROGETTO INFRASTRUTTURA

INSERIMENTO URBANISTICO

PLANIMETRIA DI PROGETTO - Tav. 7

RESPONSABILE UNICO DEL PROCEDIMENTO

Ing. Roberto D'Andrea

Gruppo di lavoro

Arch. Gilberto Avella

Ing. Arianna Bicchieri

Sara Elisa Carneri

Geom. Barbara Domini

Arch. Matteo Massarelli

SUPPORTO SPECIALISTICO

Geologia e modellazione sismica

Responsabile - Dott. Geol. Carlo Coppini

Collaboratori - Dott. Geol. Gianni Anzani

Dott. Geol. Fabio Vannoni

Idrologia e gestione - INFERNO S.r.l.

Risultati Interferenza - Ing. Gianluca Vitali

Piano del verde - Arch. Serena Corbelli

PROGETTAZIONE

Responsabili di Disciplina

Ing. Pietro Camilli - Infrastruttura

Ing. Maurizio Fabbri - Opere Strutturali

Ing. Angela Tortorella - Impianti

Arch. Alessandro Caccavelli - Architettura e Sistemazioni Urbane

Ing. Massimo Piazza - Idrologia e Idraulica

Ing. Davide Salvo - Capitali e Documenti Economici

Ing. Fabrizio Cori - Coordinatori Sicurezza in fase di Progettazione

Ing. Andrea Spisotto - Pianificazione dei trasporti e ACB

Dott. Geol. Ignazio Gualini - Geologia

SUPPORTO SPECIALISTICO

Ambiente - **SMINGENERIA**

Archeologia - **Kanthos s.r.l.**

COMMESSA	FASE	DISCIPLINA	TIPONUMERO	REV.	SCALA	NOME FILE
TRC2	PFT	INF	PP007	B	1:500	TRC2-PFTE-INF-PP-007-B
REV.	DATA	DESCRIZIONE	REDAITTO	VERIFICATO	APPROVATO	
A	DIC. 2022	EMESIONE	N/DELE	A.CACCIATORE	P.CAMILLI	
B	FEB. 2023	AGGIORNAMENTO PER RICHIESTE RUP	N/DELE	A.CACCIATORE	P.CAMILLI	
C						