


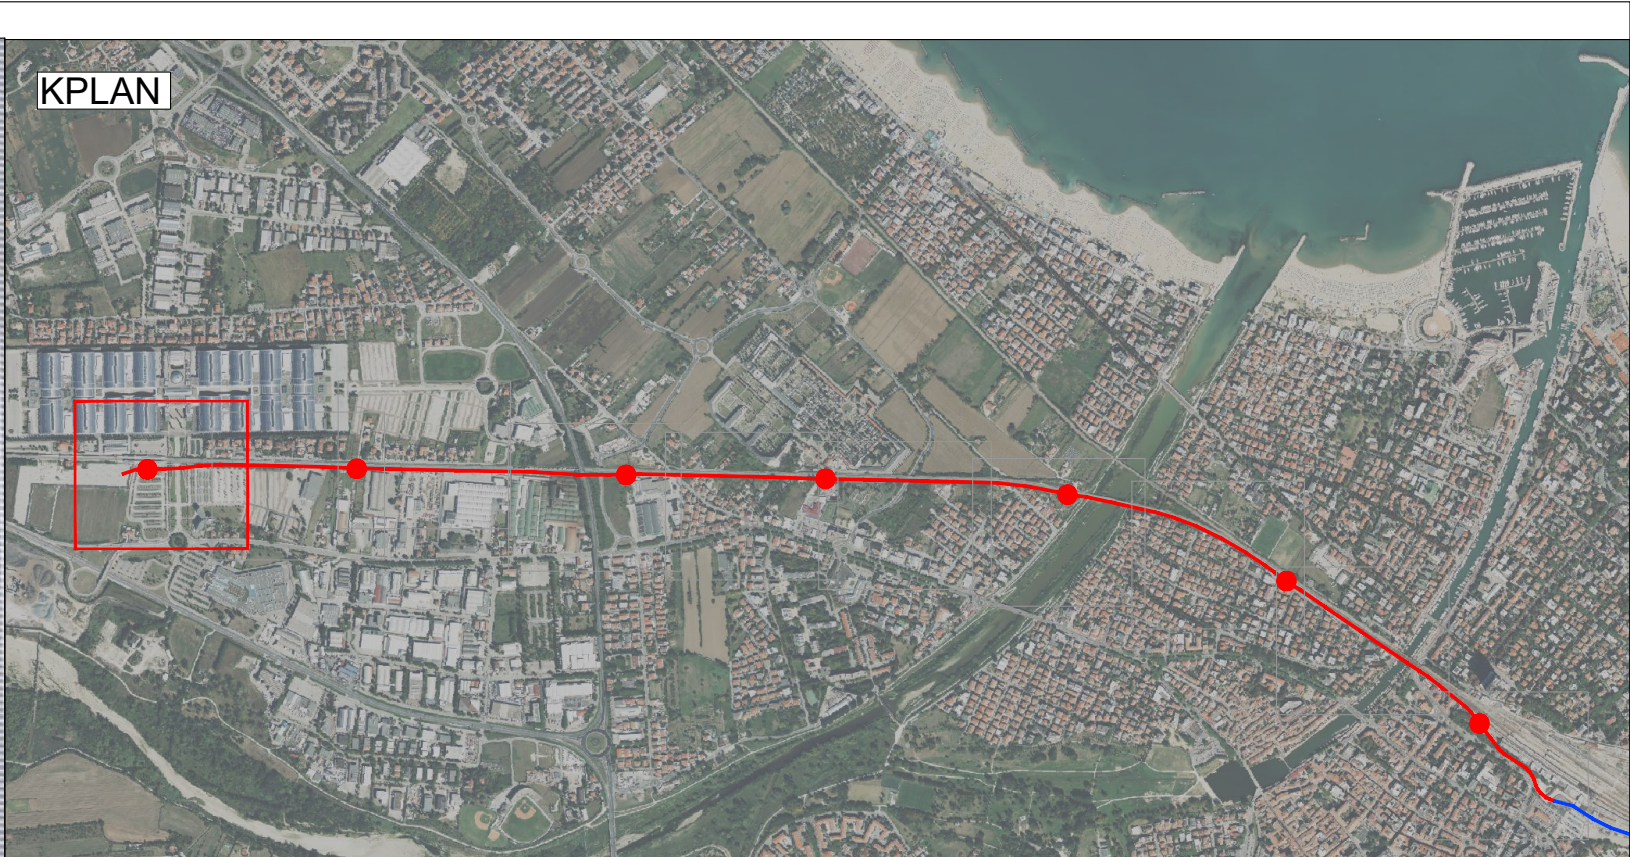

LEGENDA

- Pavimentazione di sede filobus

Marciapiedi, pavimentazione in conglomerato bituminoso

Marciapiedi, pavimentazione in pietra

Cordonati rialzati

New Jersey di delimitazione del filobus

Pista ciclabile, pavimentazione in conglomerato bituminoso colorato

Pavimentazione di fermata
- Muro di sostegno

Limite di intervento

Balaustre metalliche

Pavimentazione stradale in conglomerato bituminoso

Alberi

Griglie per alberi

Segnaletica orizzontale

Superficie a verde

PNRR - Misura M2.C2 - Intervento 4.2 Sviluppo Trasporto Rapido di Massa

Realizzazione Trasporto Rapido Costiero Rimini Fiera - Cattolica

2ª tratta Rimini FS - Rimini Fiera (CUP D91E20000170001)

PROGETTO DI FATTIBILITA' TECNICA ED ECONOMICA

PROGETTO INFRASTRUTTURA

INSERIMENTO URBANISTICO

PLANIMETRIA DI PROGETTO - Tav. 10

RESPONSABILE UNICO DEL PROCEDIMENTO

Gruppo di lavoro

Arch. Roberto D'Andrea

Arch. Gilberto Avella

Ing. Arianna Bichioni

Sirio Elio Caronni

Arch. Matteo Massaroli

Geom. Barbara Dominici

Arch. Patrizia Masetta

Arch. Provincia di Rimini

SUPPORTO SPECIALISTICO

Geologia e modellazione sismica

Responsabile - Dott. Geol. Carlo Coppoli

Collaboratori - Dott. Geol. Gianni Anzani

- Dott. Geol. Fabio Varonini

Idrologia Geotecnica - INTERGEO S.r.l.

Risultati Interferenza - Ing. Gianluca Vitali

Piano del verde - Arch. Serena Corbelli

RESPONSABILI DI DISCIPLINA

Ing. Pietro Cammelli - Infrastruttura

Ing. Maurizio Falaschi - Opere Strutturali

Ing. Angela Tortorella - Impianti

Arch. Alessandro Cacciatore - Architettura e Sistemazioni Urbane

Ing. Massimo Piazzi - Idrologia e idraulica

Ing. Davide Salvo - Capitali e Documenti Economici

Ing. Fabrizio Costa - Coordinatore Sicurezza in fase di Progettazione

Ing. Andrea Spisani - Pianificazione dei trasporti e ACB

Dott. Geol. Ignazio Gualini - Geologia

SUPPORTO SPECIALISTICO

Ambiente

Archeologia

COMMESSA	FASE	DISCIPLINA	TIPONUMERO	REV.	SCALA	NOME FILE
TRC2	P	F	I	N	F	PP010
REV.	DATA	DESCRIZIONE	REDAITTO	VERIFICATO	APPROVATO	
A	DIC. 2022		N/FEDELE	A.CACCATTORE	P.CAMMELLI	
B	FEB. 2023	AGGIORNAMENTO PER RICHIESTE RUP	N/FEDELE	A.CACCATTORE	P.CAMMELLI	
C						