



SEZIONI TIPOLOGICHE FERMATE

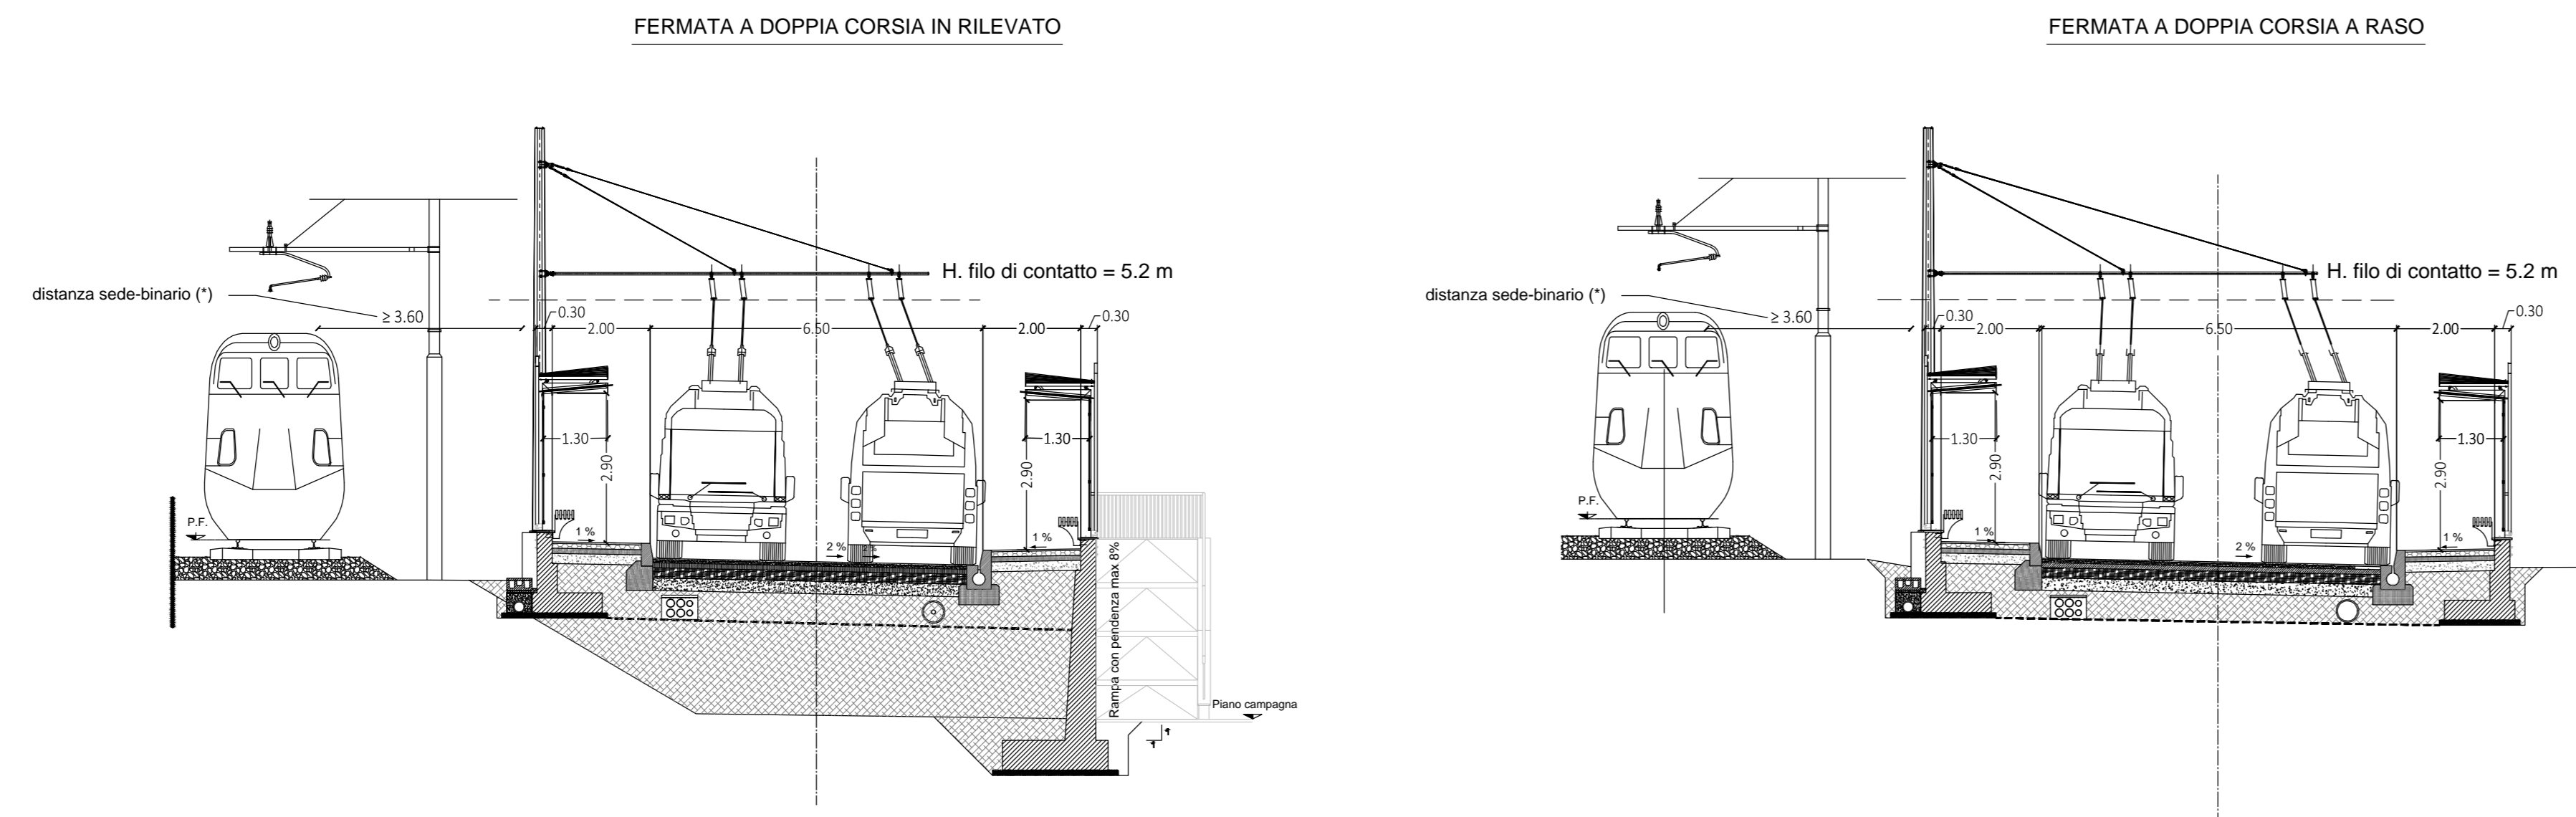


TIPOLOGIA DELLA VIA DI CORSA E PROFONDITA' INDICATIVA DELLE FONDAZIONI


FONDAZIONE STRUTTURE TRC CON PROFONDITA' INFERIORE A 1 M.

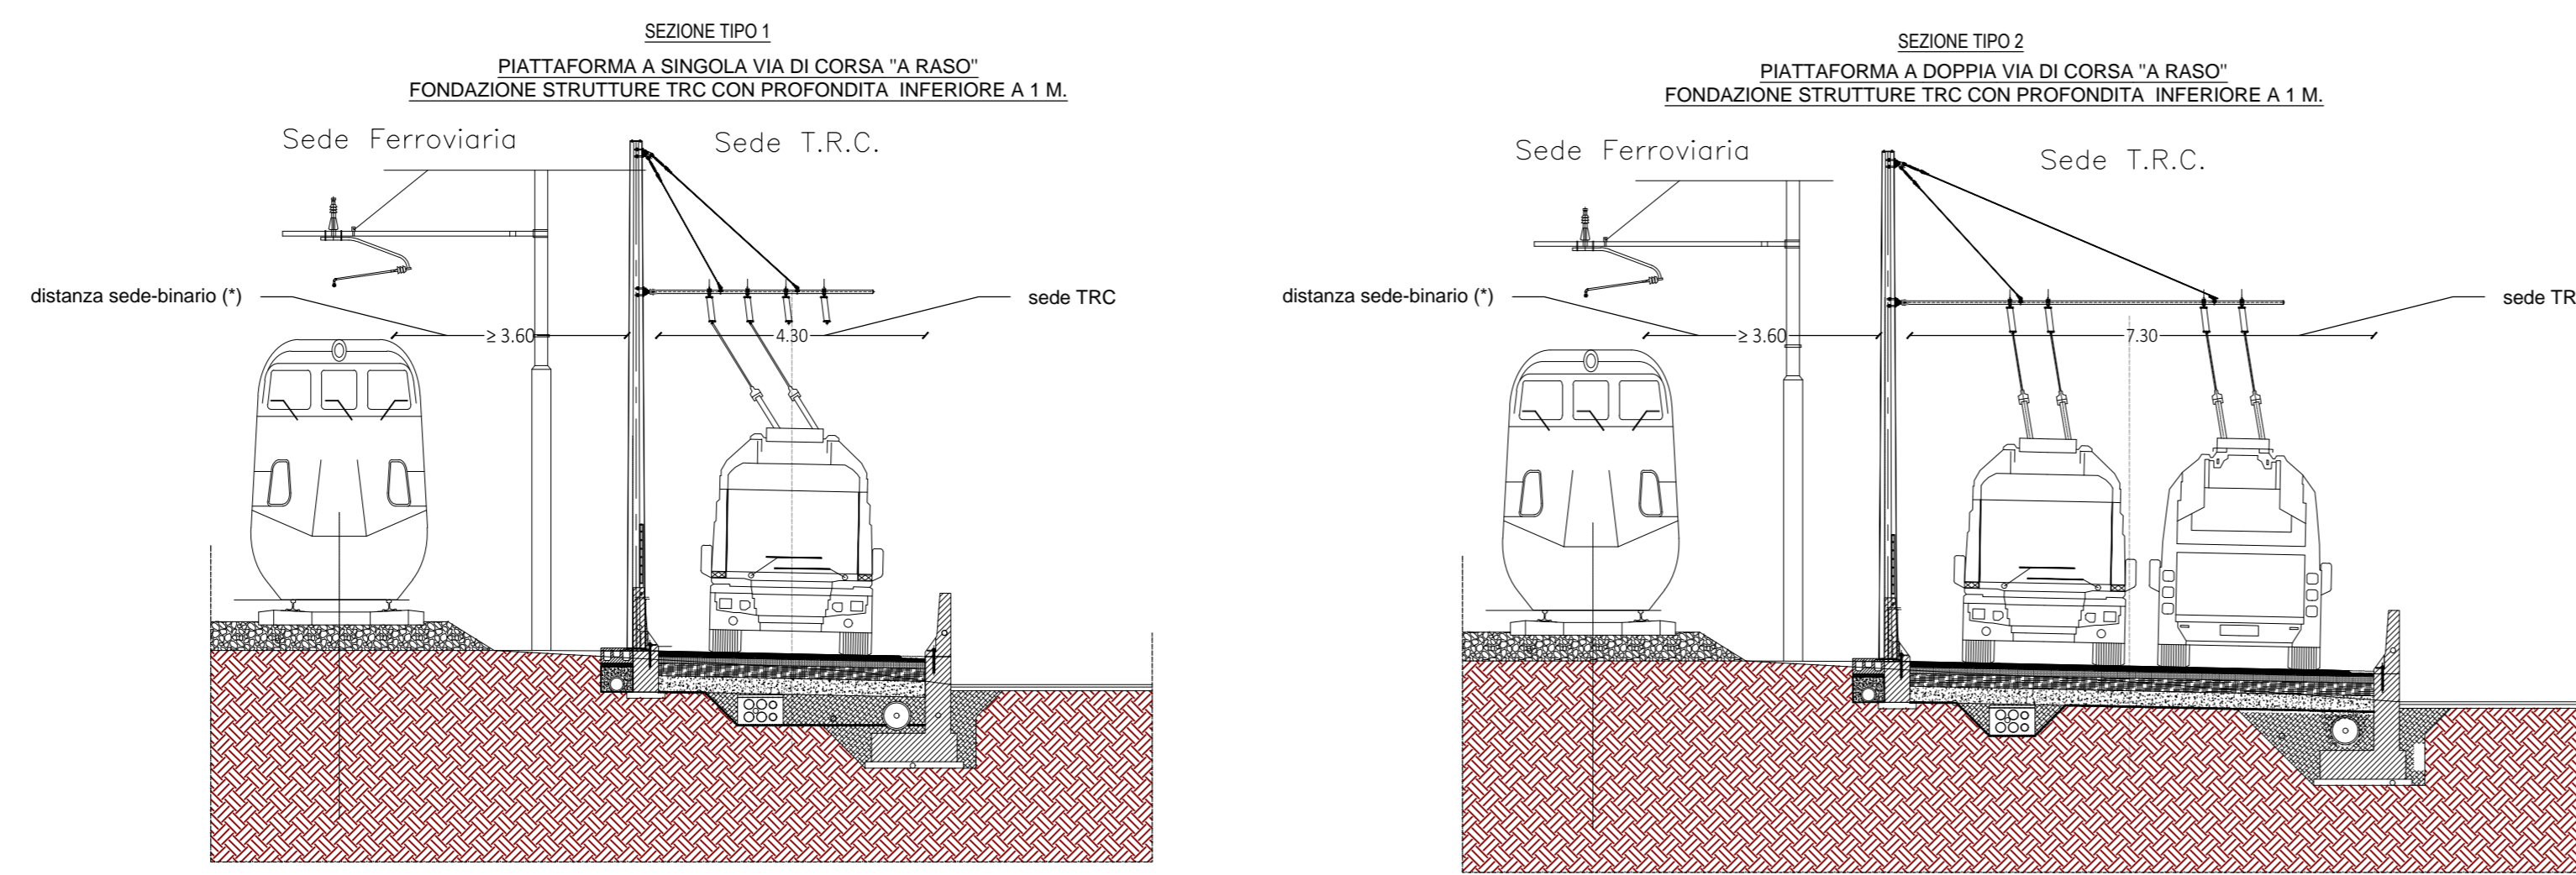

FONDAZIONE STRUTTURE TRC CON PROFONDITA' SUPERIORE A 1 M

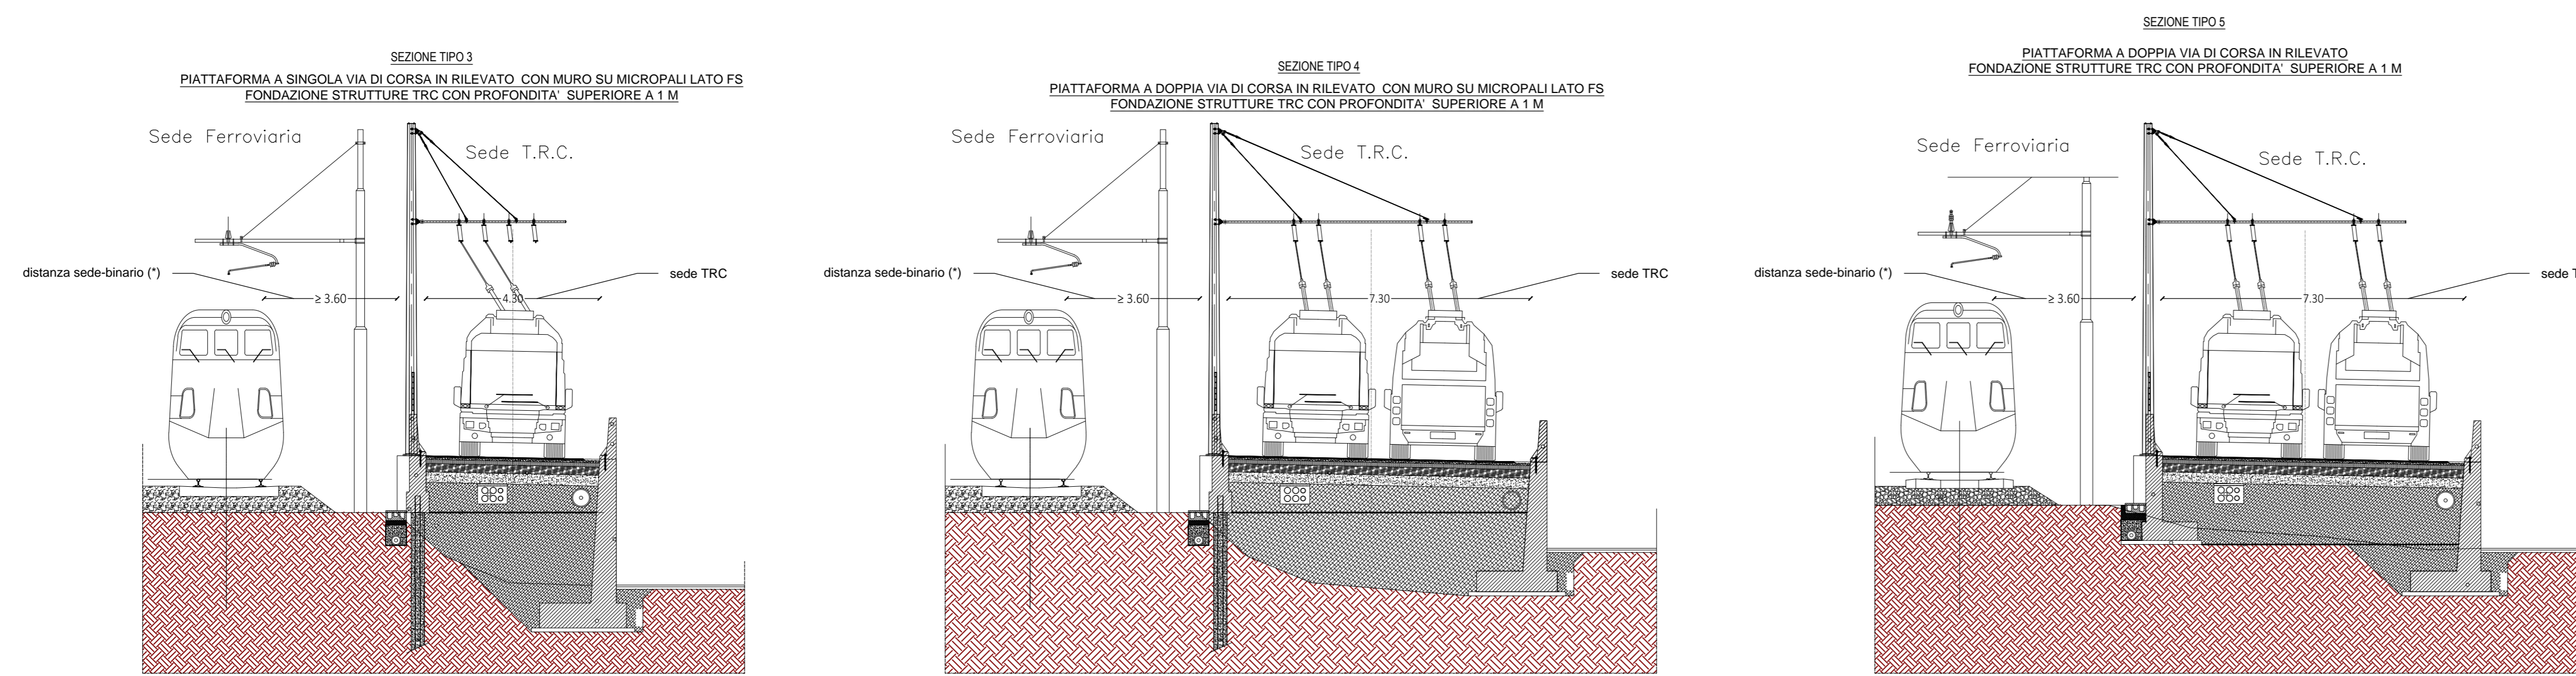

FONDAZIONE STRUTTURE TRC CON PROFONDITA' INFERIORE A 1 M.

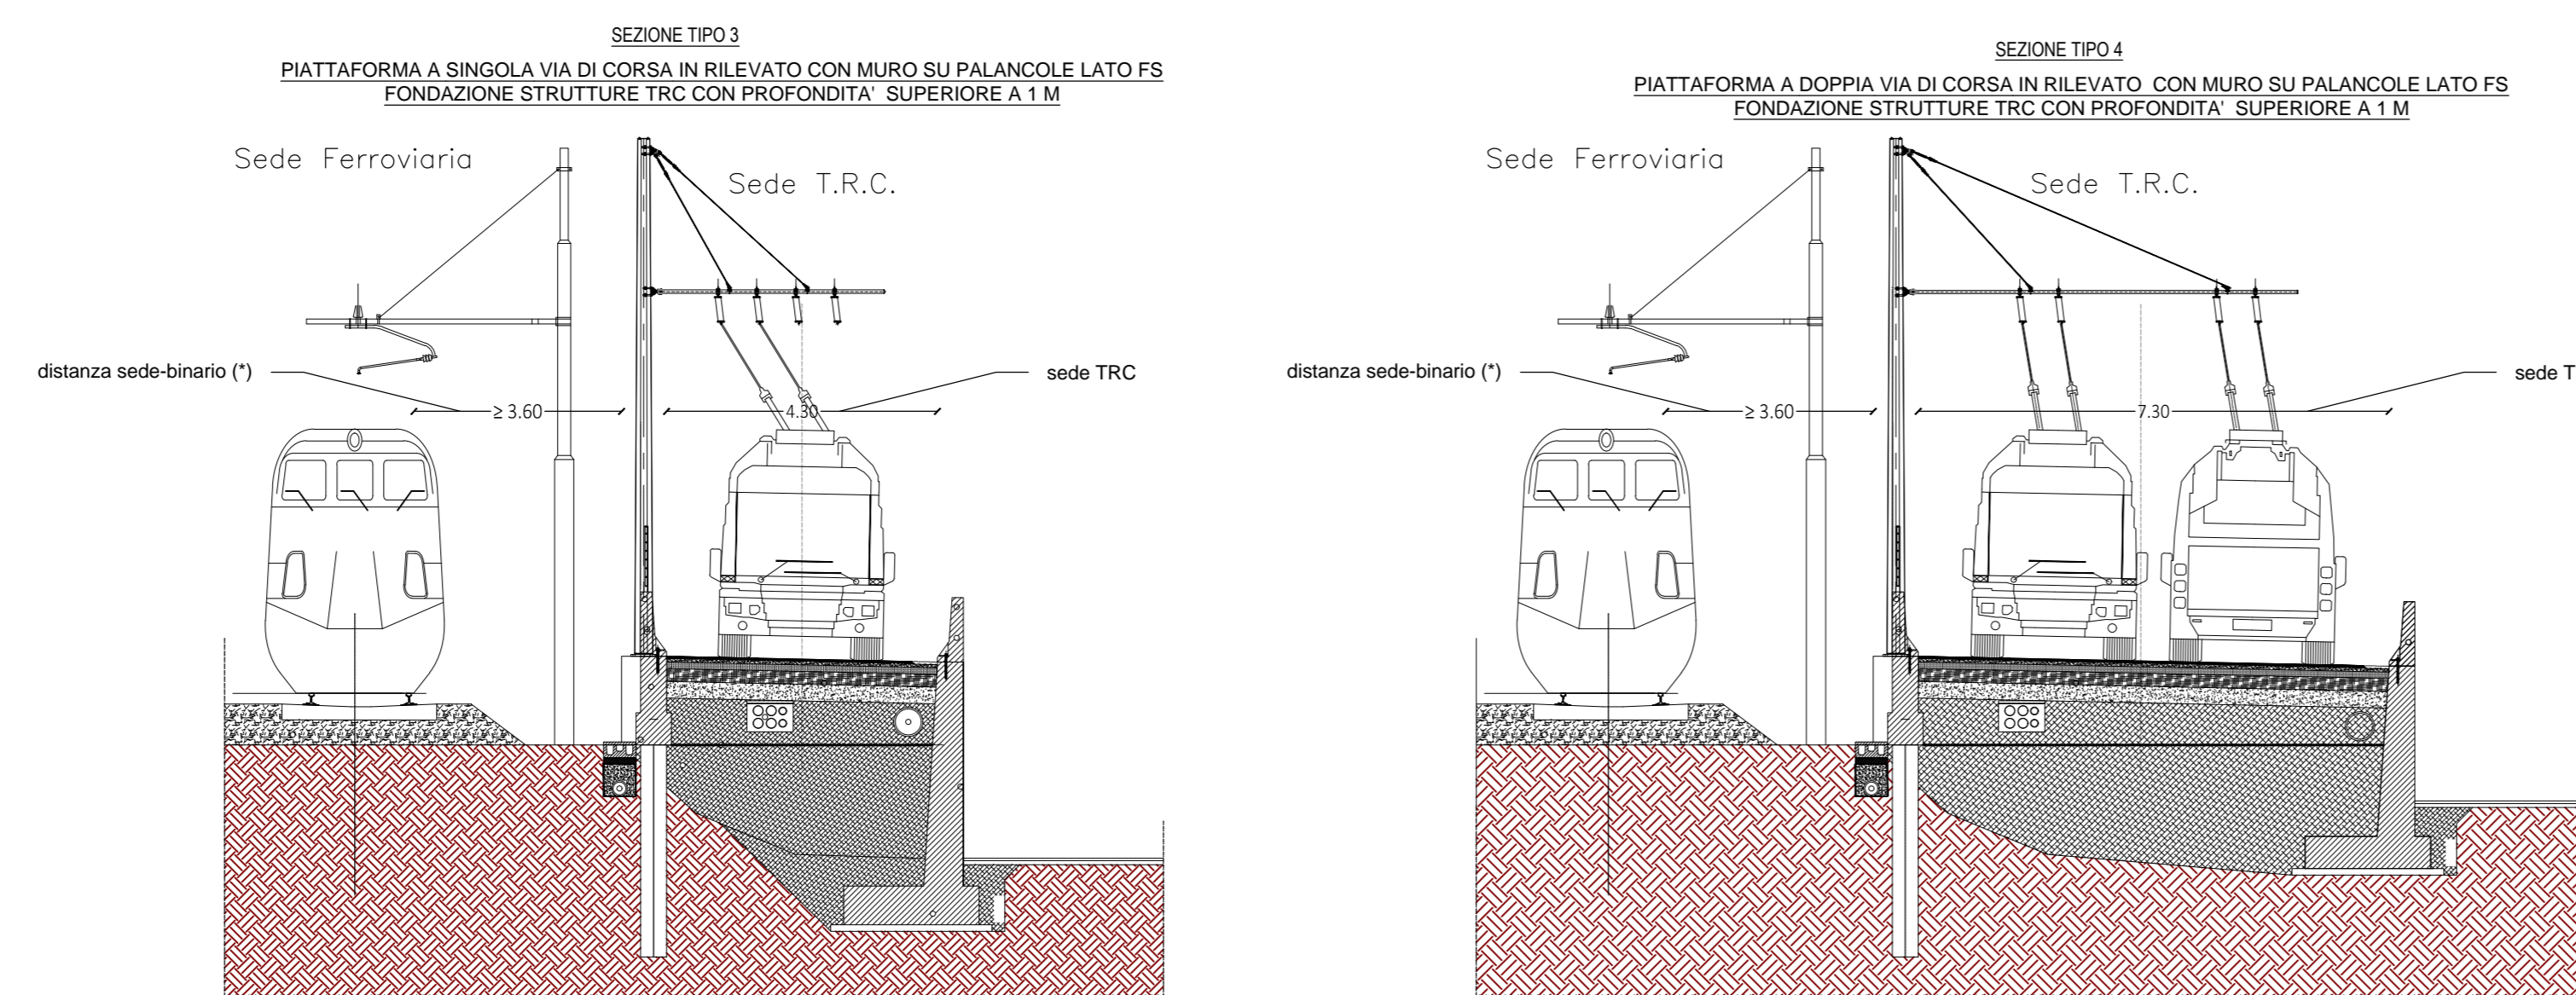

COMUNE DI RIMINI

**PNRR - Misura M2.C2 - Intervento 4.2 Sviluppo Trasporto Rapido di Massa**  
**Realizzazione Trasporto Rapido Costiero Rimini Fiera - Cattolica**  
**2ª tratta Rimini FS - Rimini Fiera (CUP D91E20000170001)**

**PROGETTO DI FATTIBILITA' TECNICA ED ECONOMICA**

**PROGETTO INFRASTRUTTURA**

**SEZIONI**

**SEZIONI TIPOLOGICHE**

<b>RESPONSABILE UNICO DEL PROCEDIMENTO</b> Ing. Roberto D'Andrea Gruppo di lavoro: Arch. Cilestro Anselmi Ing. Arianna Bicchieri Sara Elisa Caronni Geom. Barbara Dominici Arch. Matteo Masarone		<b>PROGETTAZIONE</b> Responsabile integrazione prestazioni specialistiche: Ing. Pietro Camini Responsabili di Disciplina: Ing. Pietro Camini - Infrastrutture Ing. Maurizio Falaschi - Opere Strutturali Ing. Angela Tortorella - Impianti Arch. Alessandro Cacciatore - Architettura e Sistemazioni Urbane Ing. Massimo Piazzi - Ecologia e Paesaggio Ing. Davide Silvio - Capitali e Documenti Economici Ing. Federico Corio - Cooperazione Sicurezza in fase di Progettazione Ing. Andrea Sperosa - Pianificazione dei trasporti e ACB Dott. Geol. Ignazio Giulini - Geologia	
<b>SUPPORTO SPECIALISTICO</b> Geologia e modellazione sismica: Responsabile - Dott. Geol. Carlo Coppola Collaboratori - Dott. Geol. Gianni Armentani - Dott. Geol. Fabio Varignon Indagini Geotecniche - INTERGEO S.r.l. Realizzazioni Interferenziali - Ing. Gianluca Vitali Piano del verde - Arch. Serena Corbelli		<b>SUPPORTO SPECIALISTICO</b> Ambiente: <b>SIMINGENNERIA</b> Archeologia: <b>Akanthos</b> s.r.l.	

COMMESSA	FASE	DISCIPLINA	TIPONUMERO	REV.	SCALA	NOME FILE
TRC2	P	I	T	001	B	TRC2-PFTE-INF-ST-001-B

REV.	DATA	DESCRIZIONE	REDATTO	VERIFICATO	APPROVATO
A	02/2022	EMISSIONE	NFELELE	A CACCATTORE	P CAMINI
B	FEB/2022	AGGIORNAMENTO PER RICHIESTE RUP	NFELELE	A CACCATTORE	P CAMINI
C	-	-	-	-	-