



SEZIONI TIPOLOGICHE FERMATE


FERMATA A DOPPIA CORSIA IN RILEVATO

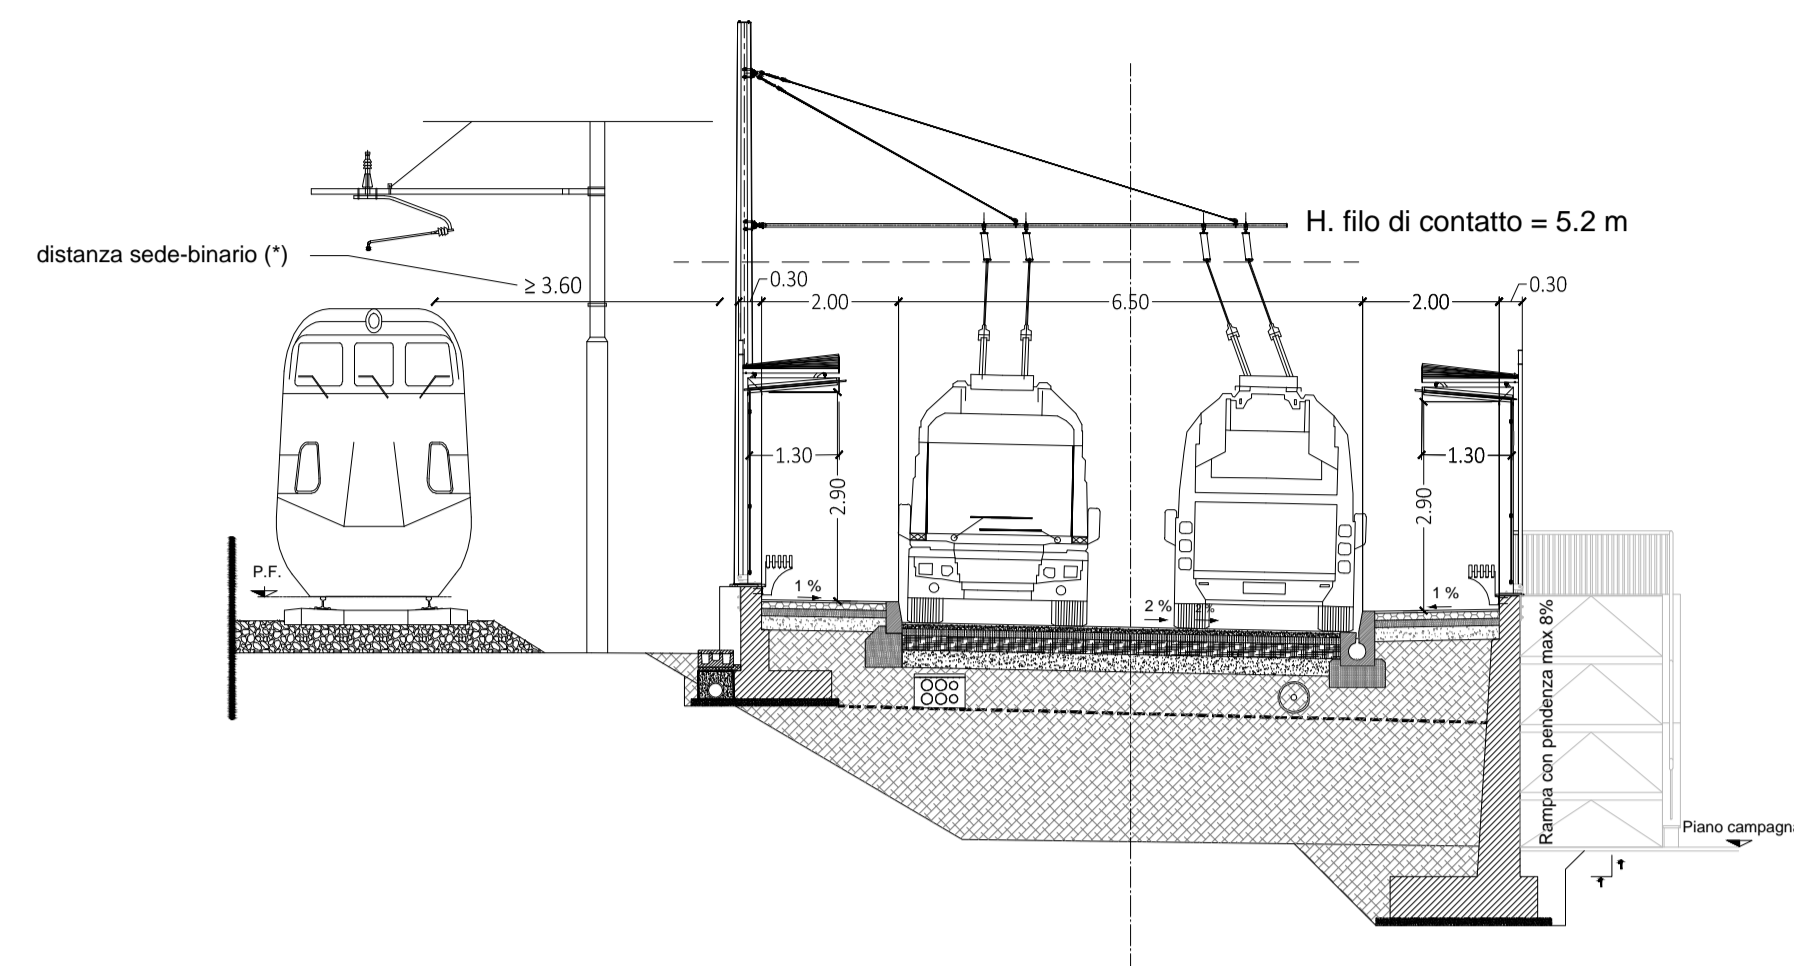

FERMATA A DOPPIA CORSIA A RASO

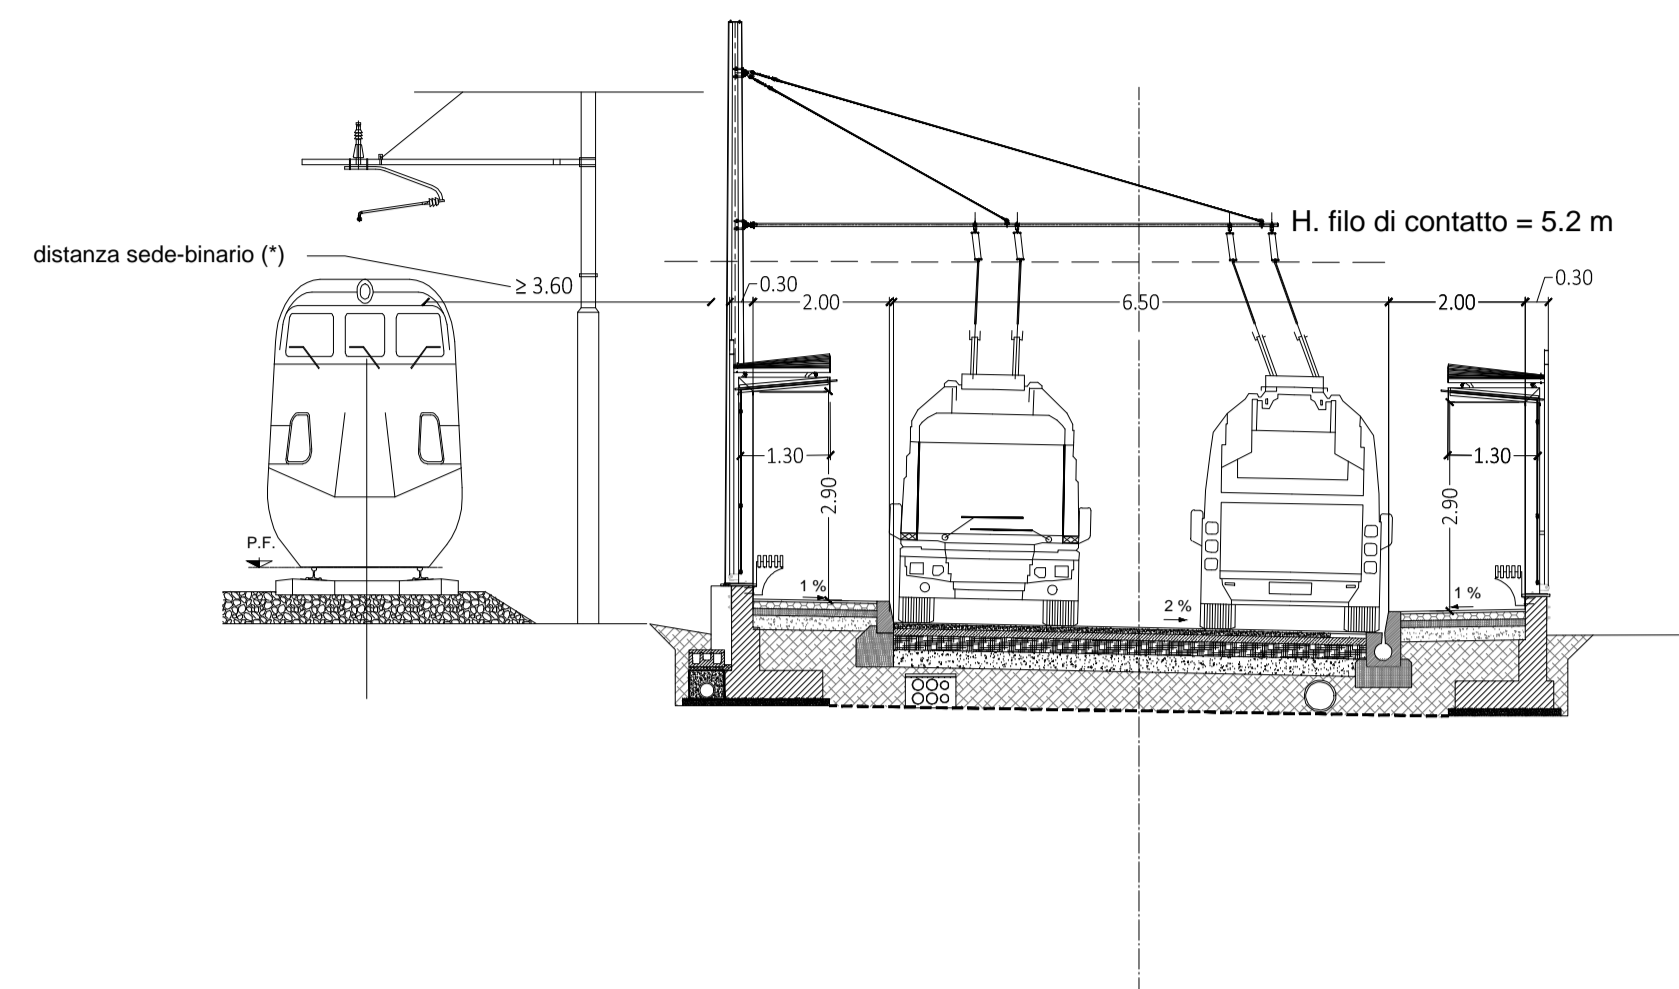

FERMATA A RASO, CON DOPPIA CORSIA E DOPPIO ACCESSO
VIA DI CORSA SINGOLA
(Fermata n.1 e capolinea Fiera di Rimini)

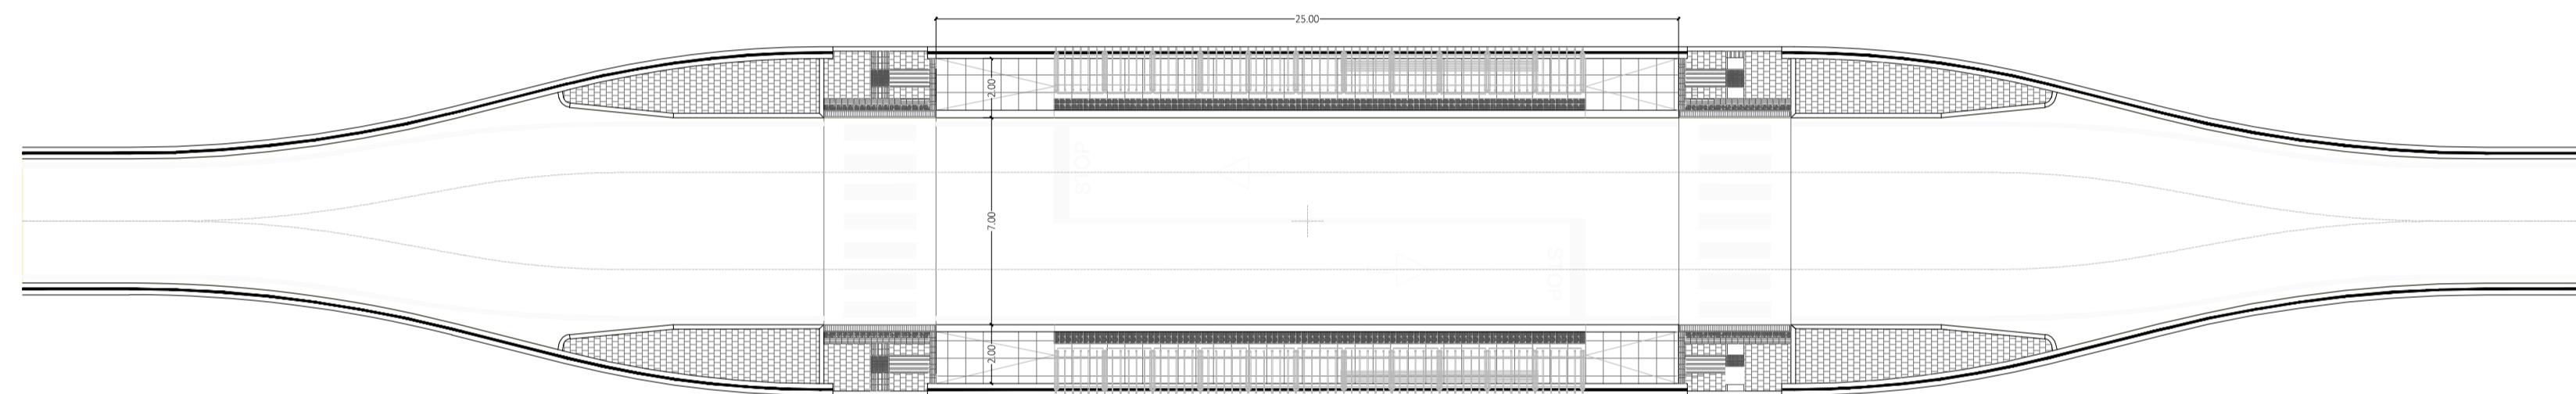

FERMATA IN QUOTA, CON DOPPIA CORSIA E SINGOLO ACCESSO
VIA DI CORSA SINGOLA
(Fermata n.2)



FERMATA IN QUOTA O A RASO, CON DOPPIA CORSIA E SINGOLO ACCESSO
VIA DI CORSA DOPPIA
(Fermate n.3-4-5-6)



PNRR - Misura M2.C2 - Intervento 4.2 Sviluppo Trasporto Rapido di Massa
Realizzazione Trasporto Rapido Costiero Rimini Fiera - Cattolica
2^a tratta Rimini FS - Rimini Fiera (CUP D91E2000170001)

PROGETTO DI FATTIBILITA' TECNICA ED ECONOMICA



PROGETTO INFRASTRUTTURA

FERMATE

FERMATA TIPOLOGICA - PIANTA E SEZIONI

RESPONSABILE UNICO DEL PROCEDIMENTO
Ing. Roberto D'Andrea
Gruppo di lavoro
Arch. Gilberto Avella
Ing. Arianna Bichichi
Sig.ra Elisa Carnevari
Geom. Barbara Dominici
Arch. Matteo Massanelli

PROGETTAZIONE
Responsabile integrazione prestazioni specialistiche
Ing. Pietro Caminiti

Responsabili di Disciplina
Ing. Maurizio Falzea - *Opere Strutturali*
Ing. Angela Tortorella - *Impianti*
Arch. Alessandro Cacciatore - *Architettura e Sistemazioni Urbane*
Ing. Massimo Piazzi - *Idrologia e Idraulica*
Ing. Davide Salvo - *Capitolati e Documenti Economici*
Ing. Fabrizio Coni - *Coordinatore Sicurezza in fase di Progettazione*
Ing. Andrea Spinoso - *Pianificazione dei trasporti e ACB*
Dott. Geol. Ignazio Giuffrè - *Geologia*

SUPPORTO SPECIALISTICO
Geologia e modellazione sismica
Responsabile - Dott. Geol. Carlo Coppioli
Collaboratori - Dott. Geol. Gianni Amantini
- Dott. Geol. Fabio Vannoni
Indagini Geognostiche - INTERGEO S.r.l.
Risoluzioni Interferenze - Ing. Gianluca Vitali
Piano del verde - Arch. Serena Corbelli

SUPPORTO SPECIALISTICO
Ambiente **SMINGEGNERIA** Archeologia **Akanthos s.r.l.**

COMMESSA	FASE	DISCIPLINA	TIPONUMERO	REV.	SCALA	NOME FILE
TRC2	P F T E	FER	PT 001	B	varie	TRC2-PFTE-FER-PT-001-B

REV.	DATA	DESCRIZIONE	REDATTO	VERIFICATO	APPROVATO
A	DIC_2022	EMISSIONE	A.CACCIATORE	A.CACCIATORE	P.CAMINITI
B	FEB_2023	AGGIORNAMENTO PER RICHIESTE RUP	A.CACCIATORE	A.CACCIATORE	P.CAMINITI
C					