



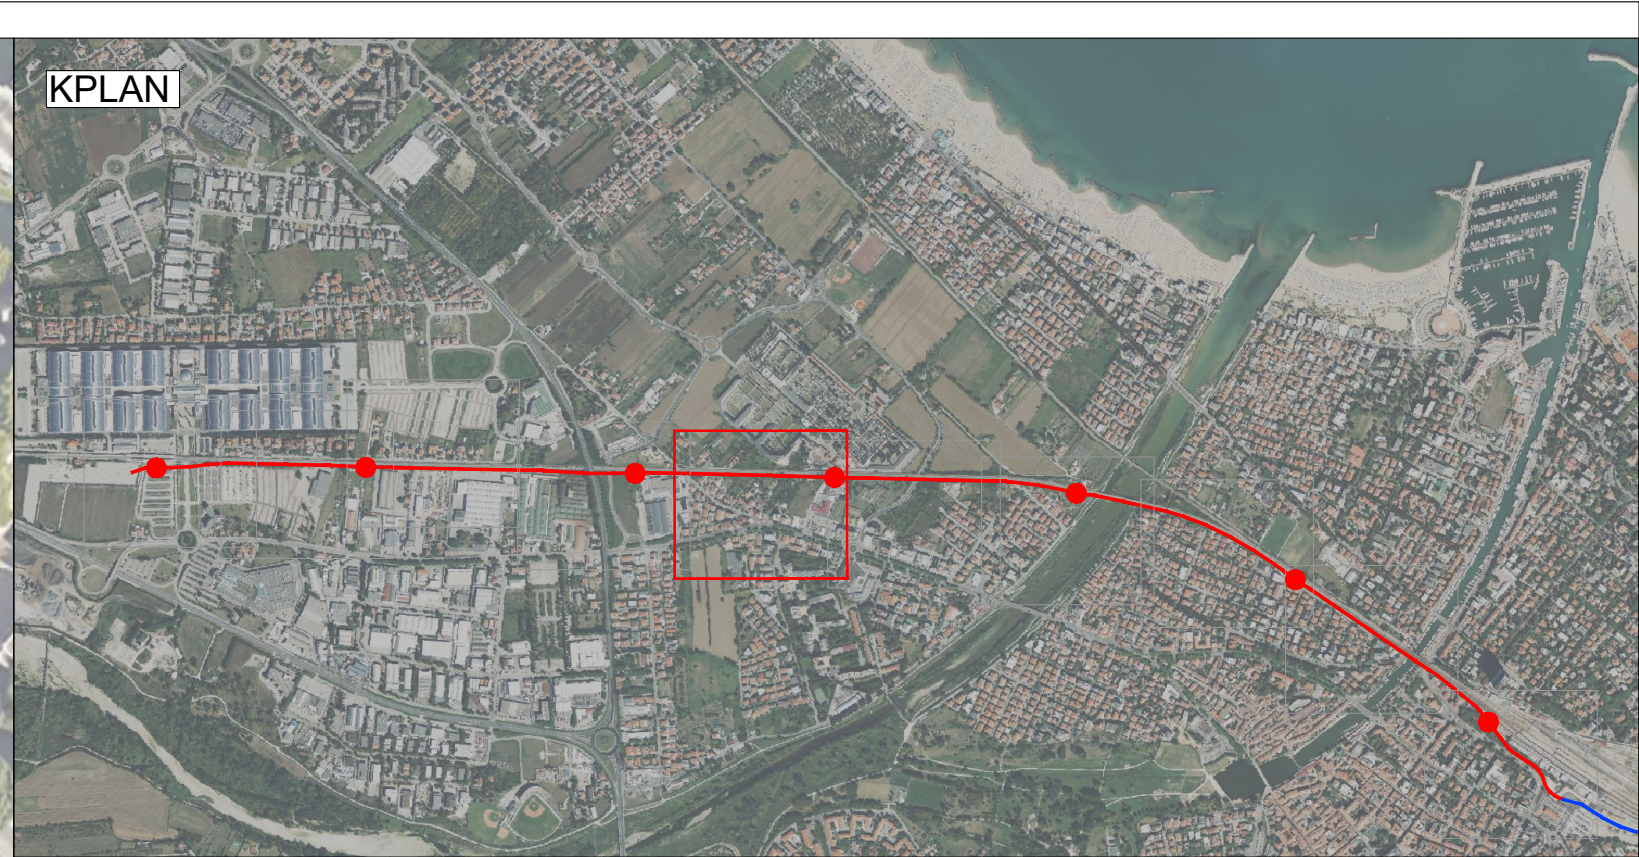

LEGENDA

Demolizioni:

-  Albero
-  Siepe
-  Arbusti spontanei
-  Recinzioni
-  Muri di recinzione
-  Edificio
-  Tettoia

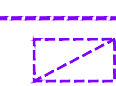

COMUNE DI RIMINI

PNRR - Misura M2.C2 - Intervento 4.2 Sviluppo Trasporto Rapido di Massa

Realizzazione Trasporto Rapido Costiero Rimini Fiera - Cattolica

2ª tratta Rimini FS - Rimini Fiera (CUP D91E20000170001)

PROGETTO DI FATTIBILITA' TECNICA ED ECONOMICA



PROGETTO INFRASTRUTTURA

DEMOLIZIONI

PLANIMETRIA - Tav. 6

RESPONSABILE UNICO DEL PROCEDIMENTO

Ing. Roberto D'Andrea

Gruppo di lavoro

Arch. Silvano Avella
Ing. Arianna Bidocchi
Sara Elisa Caracci
Geom. Barbara Donnici
Arch. Matteo Massarelli

SUPPORTO SPECIALISTICO

Geologia e modellazione sismica
Responsabile - Dott. Geol. Gianni Amantini
Collaboratori - Dott. Geol. Fabio Varonini
Indagini Geognostiche - INTERGEO S.r.l.
Riduzione Infrasoniche - Ing. Gianluca Viali
Piano del verde - Arch. Serena Corbelli

PROGETTAZIONE

Responsabile integrazione prestazioni specialistiche
Ing. Pietro Cammi

Responsabili di Disciplina

Ing. Pietro Cammi - Infrastrutture
Ing. Maurizio Fabbro - Opere Strutturali
Ing. Angela Tortorella - Impianti
Arch. Alessandro Cacciatore - Architettura e Sistemazioni Urbane
Ing. Massimo Pazzi - Geologia e Idraulica
Ing. Davide Salvo - Capitolati e Documenti Economici
Ing. Fabrizio Corbi - Coordinatore Sicurezza in fase di Progettazione
Ing. Andrea Spicola - Pianificazione dei trasporti e ACB
Dott. Geol. Ignazio Giffuni - Geologia

SUPPORTO SPECIALISTICO

Ambiente  Archeologia 

COMMESSA	FASE	DISCIPLINA	TIPONUMERO	REV.	SCALA	NOME FILE	
TRC2	P	FTE	DEM	PP006	A	1:500	TRC2-PFTE-DEM-PP-006-A
REV.	DATA	DESCRIZIONE	REDAITTO	VERIFICATO	APPROVATO		
A	FEB.2023	EMISSIONE	N.FEDELLE	P.CAMMINI	P.CAMMINI		
B							
C							