


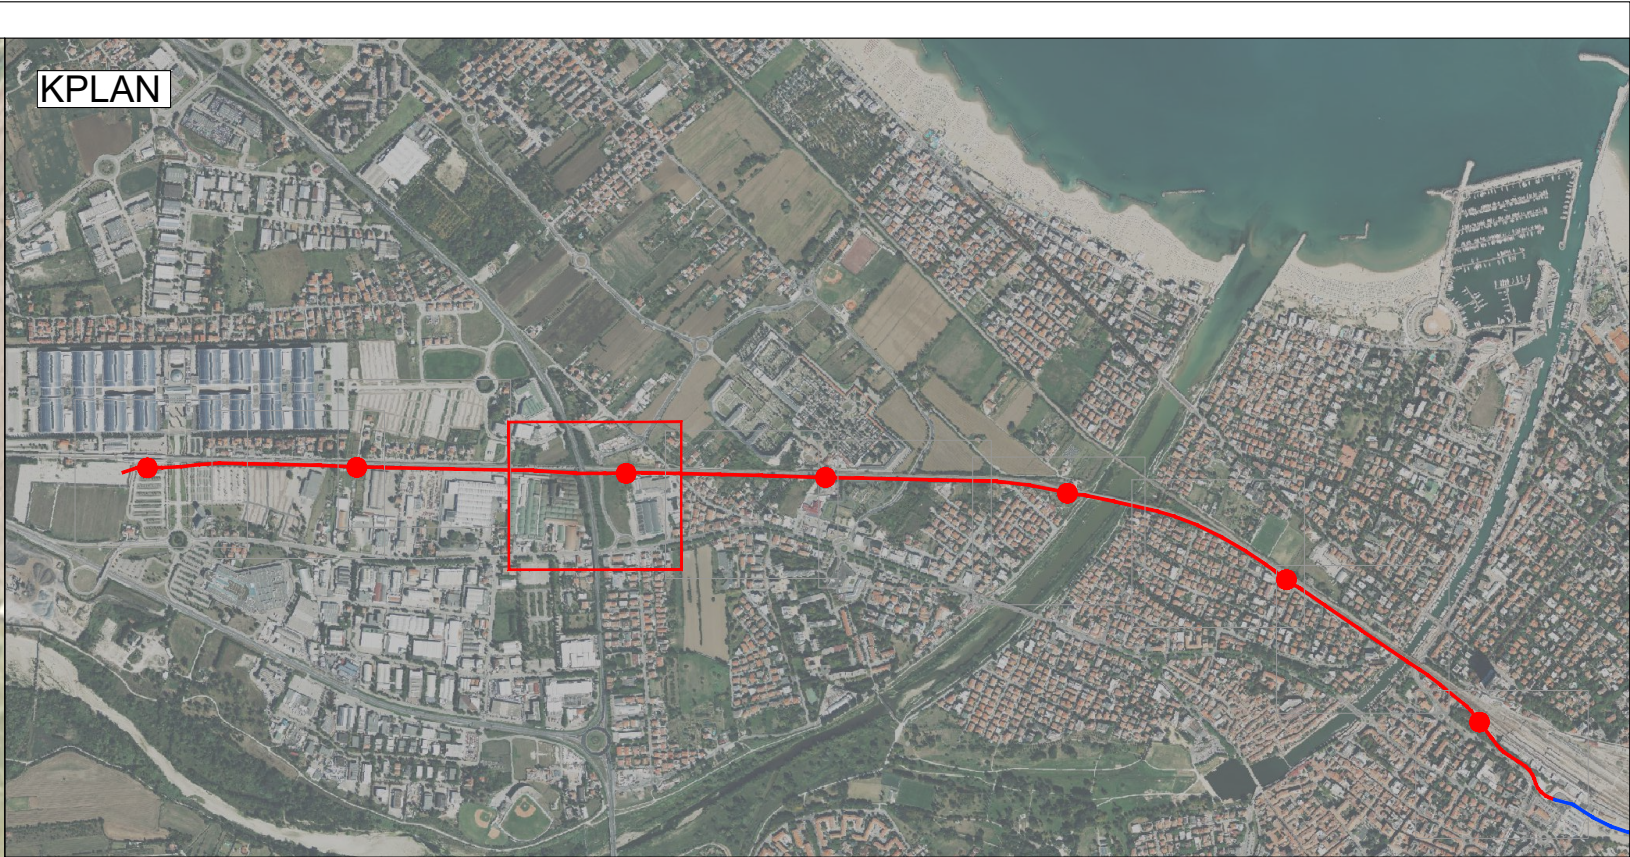

LEGENDA

Demolizioni:

- Albero
- Siepe
- Arbusti spontanei
- Recinzioni
- Muri di recinzione
- Edificio
- Tettoia

Ministero delle Infrastrutture e dei Trasporti

COMUNE DI RIMINI

Finanziato dall'Unione europea

PNRR - Misura M2.C2 - Intervento 4.2 Sviluppo Trasporto Rapido di Massa

Realizzazione Trasporto Rapido Costiero Rimini Fiera - Cattolica

2ª tratta Rimini FS - Rimini Fiera (CUP D91E20000170001)

PROGETTO DI FATTIBILITA' TECNICA ED ECONOMICA

PROGETTO INFRASTRUTTURA

DEMOLIZIONI

PLANIMETRIA - Tav. 7

RESPONSABILE UNICO DEL PROCEDIMENTO

Ing. Roberto D'Andrea

Gruppo di lavoro

Arch. Silvano Anella
Ing. Arianne Bichiochi
Sara Elisa Caronni
Geom. Barbara Donnici
Arch. Matteo Massarelli

SUPPORTO SPECIALISTICO

Geologia e modellazione sismica
Responsabile - Dott. Geol. Carlo Coppi
Collaboratori - Dott. Geol. Gianni Ammirati
- Dott. Geol. Fabio Varonni
Idrologia e modellazione - INTERGEO S.r.l.
Riduzione interferenze - Ing. Gianluca Viali
Piano del verde - Arch. Serena Corbelli

PROGETTAZIONE

RESPONSABILI DI DISCIPLINA

Ing. Pietro Cammelli - Infrastrutture
Ing. Maurizio Felice - Opere Strutturali
Ing. Angela Tortorella - Impianti
Arch. Alessandra Cacciatore - Architettura e Sistemazioni Urbane
Ing. Massimo Pazzi - Geologia e Idraulica
Ing. Davide Salvo - Capitolato e Documenti Economici
Ing. Fabrizio Corbi - Coordinatore Sicurezza in fase di Progettazione
Ing. Andrea Spina - Pianificazione dei trasporti e ACB
Dott. Geol. Ignazio Giffini - Geologia

SUPPORTO SPECIALISTICO

Ambiente **MININGENNERIA** Archeologia **Akanthos s.r.l.**

COMMESSA	FASE	DISCIPLINA	TIPONUMERO	REV.	SCALA	NOME FILE		
TRC2	P	F	DEM	PP	007	A	1:500	TRC2-PFTE-DEM-PP-007-A

REV.	DATA	DESCRIZIONE	REDATTO	VERIFICATO	APPROVATO
A	FEB 2023		N.FEELLE	P.CAMINTI	P.CAMINTI
B					
C					