


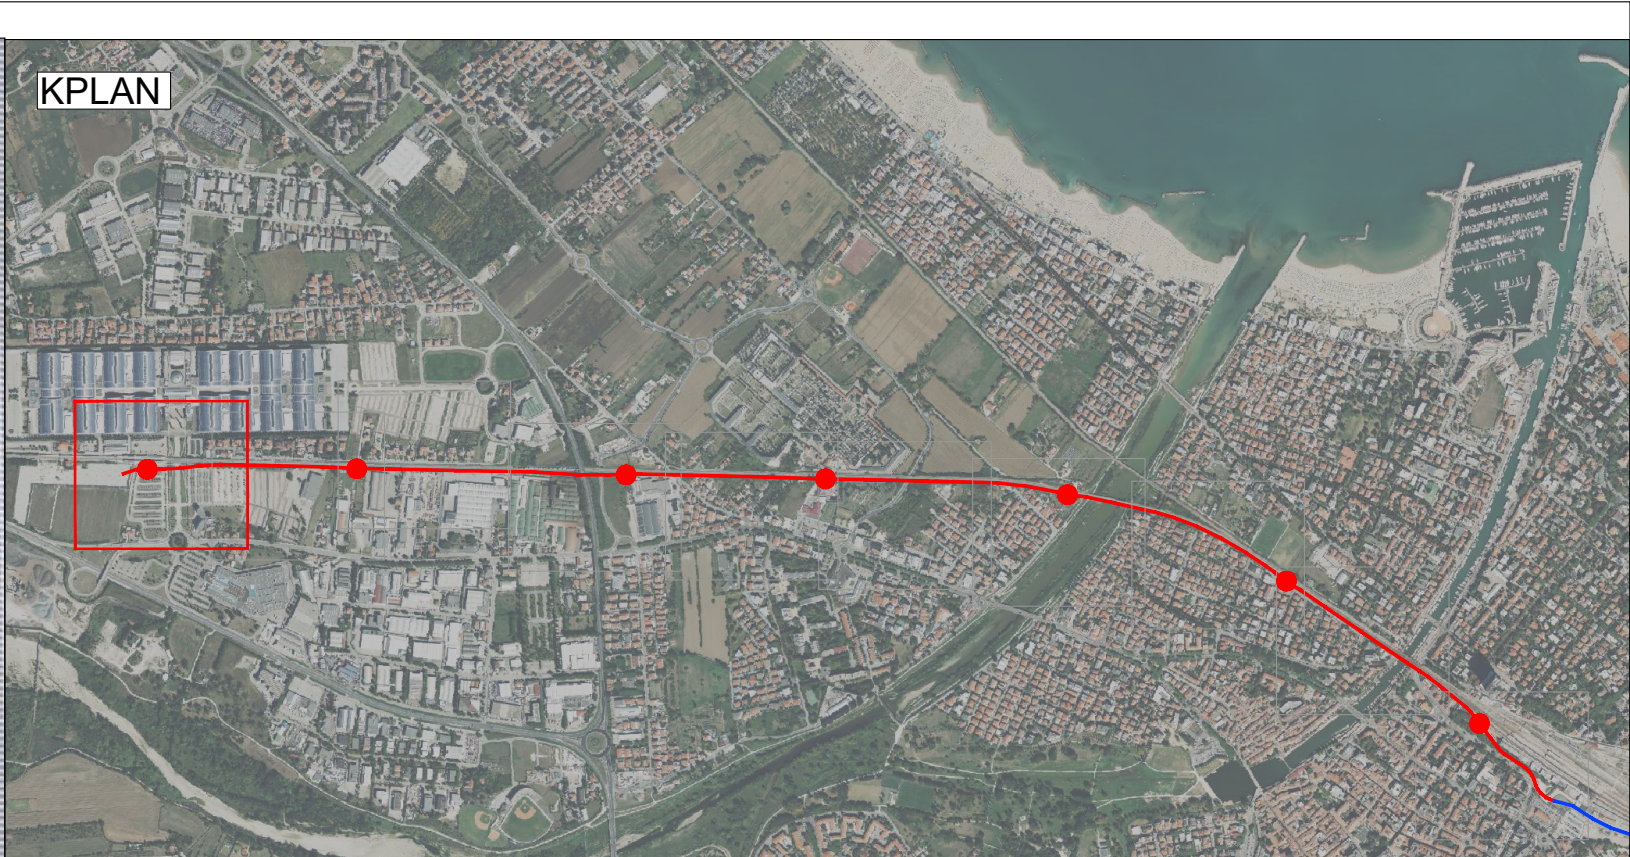

LEGENDA

Demolizioni:

- Albero
- Siepe
- Arbusti spontanei
- Recinzioni
- Muri di recinzione
- Edificio
- Tettoia

Ministero delle Infrastrutture e dei Trasporti

COMUNE DI RIMINI

Finanziato dall'Unione europea NextGenerationEU

PNRR - Misura M2.C2 - Intervento 4.2 Sviluppo Trasporto Rapido di Massa

Realizzazione Trasporto Rapido Costiero Rimini Fiera - Cattolica

2ª tratta Rimini FS - Rimini Fiera (CUP D91E20000170001)

PROGETTO DI FATTIBILITA' TECNICA ED ECONOMICA

PROGETTO INFRASTRUTTURA

DEMOLIZIONI

PLANIMETRIA - Tav. 10

RESPONSABILE UNICO DEL PROCEDIMENTO

Ing. Roberto D'Andrea

Gruppo di lavoro

Arch. Silvano Avella

Ing. Arianna Bidocchi

Stefano Elia Carovini

Geom. Barbara Donnici

Arch. Matteo Massaroli

SUPPORTO SPECIALISTICO

Geologia e modellazione sismica

Responsabile - Dott. Geol. Gianni Ammirati

Collaboratori - Dott. Geol. Fabio Varonini

Indagini Geognostiche - INTERGEO S.r.l.

Riduzione Interferenze - Ing. Gianluca Viali

Piano del verde - Arch. Serena Corbelli

RESPONSABILE INTEGRAZIONE PRESTAZIONI SPECIALISTICHE

Ing. Pietro Cammi

PROGETTAZIONE

Responsabili di Disciplina

Ing. Pietro Cammi - Infrastrutture

Ing. Maurizio Felice - Opere Strutturali

Ing. Angela Tortorella - Impianti

Arch. Alessandra Cacciatore - Architettura e Sistemazioni Urbane

Ing. Massimo Pazzi - Geologia e Idraulica

Ing. Davide Salvo - Capitolati e Documenti Economici

Ing. Andrea Spina - Coordinatore Sicurezza in fase di Progettazione

Dott. Geol. Ignazio Giulini - Geologia

SUPPORTO SPECIALISTICO

Ambiente **MININGENNERIA**

Archeologia **Akanthos s.r.l.**

COMMESSA	FASE	DISCIPLINA	TIPONUMERO	REV.	SCALA	NOME FILE
TRC2	P/F/T/E	DEM	PP010	A	1:500	TRC2-PFTE-DEM-PP-010-A
REV.	DATA	DESCRIZIONE	REDAITTO	VERIFICATO	APPROVATO	
A	FEB 2023	EMISSIONE	N.FEELLE	P.CAMMINI	P.CAMMINI	
B						
C						