PLANIMETRIA
SCALA 1:100

PROSPETTO
SCALA 1:100

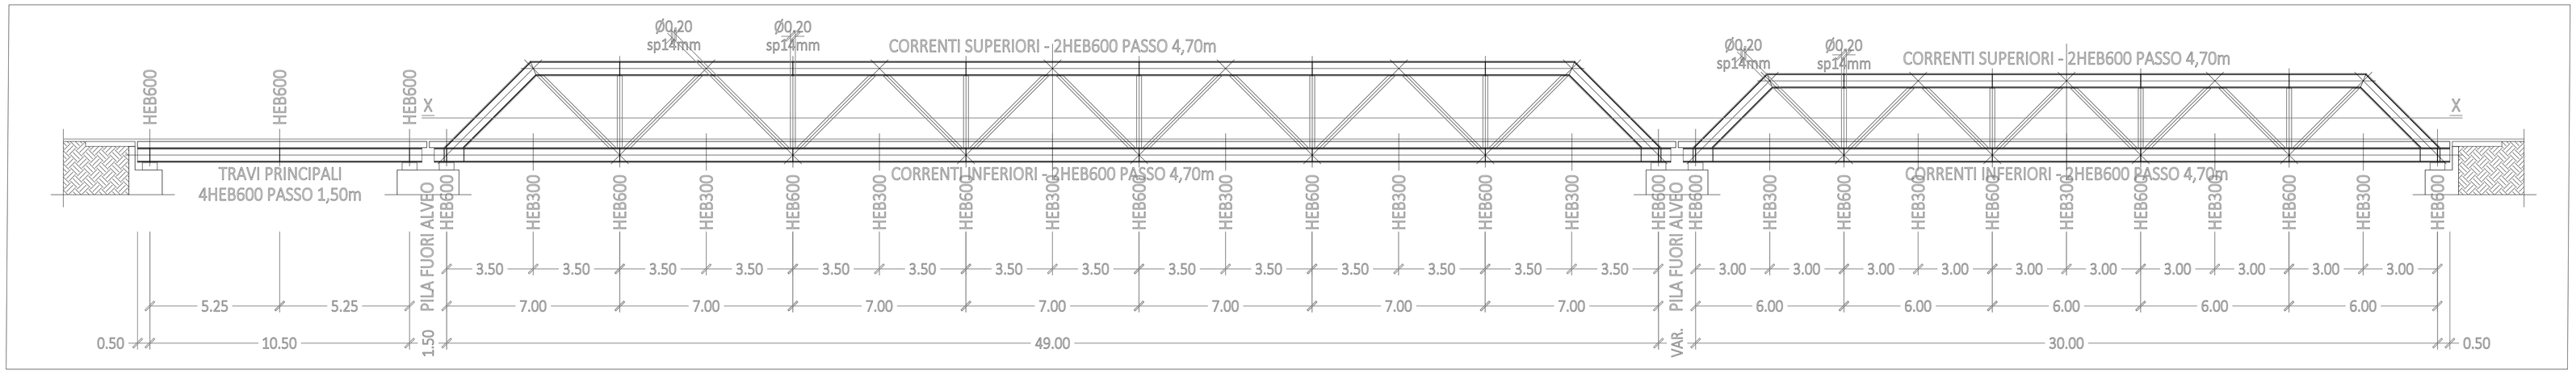

CARPENTERIA METALLICA
SCALA 1:100

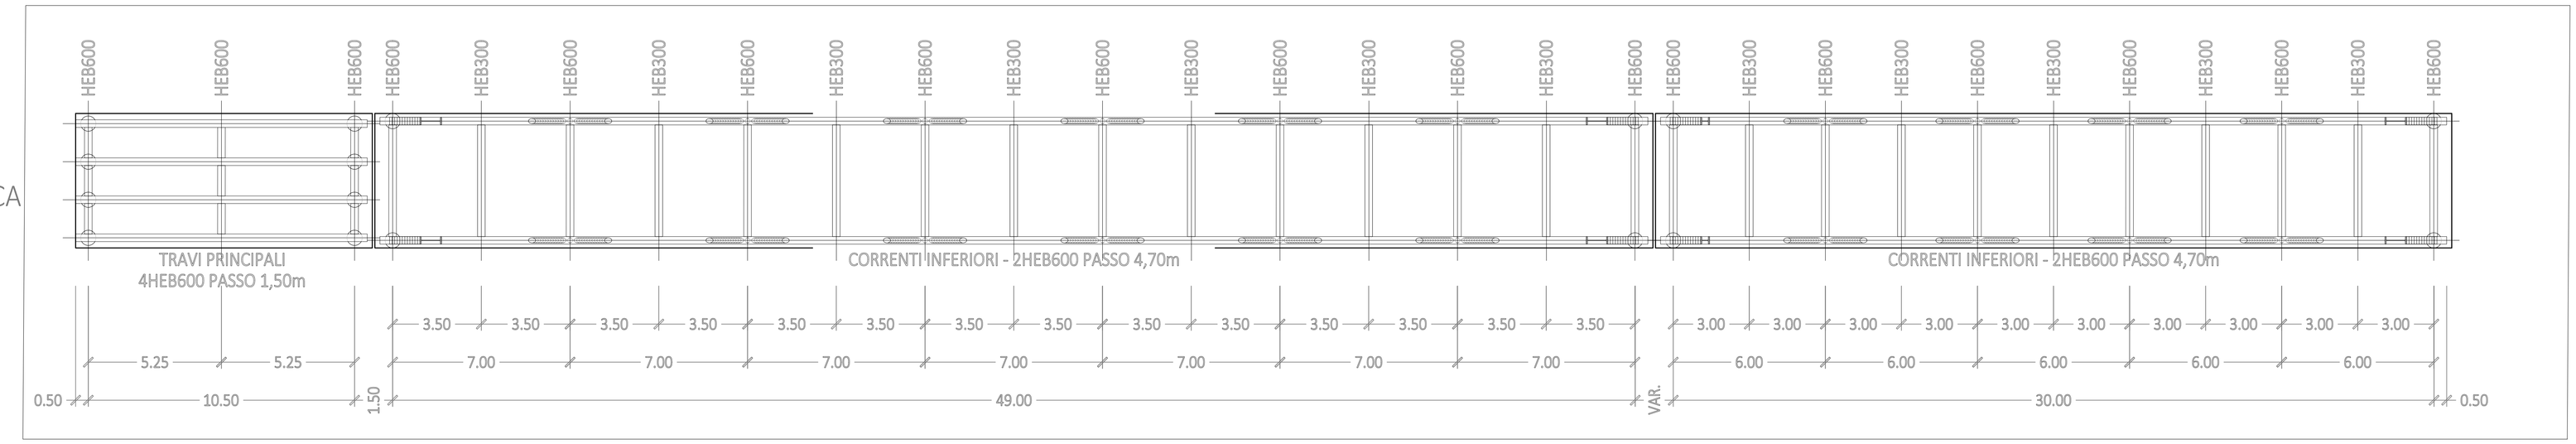

SEZIONI TIPO
SCALA 1:50

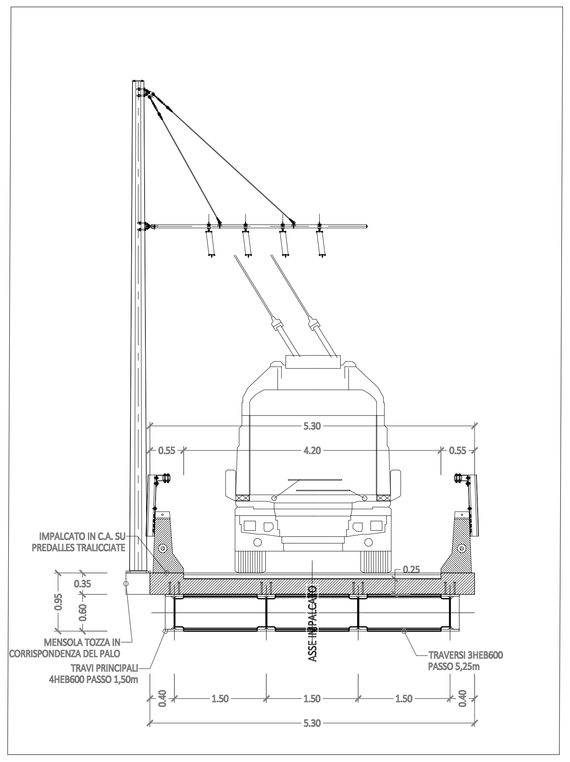

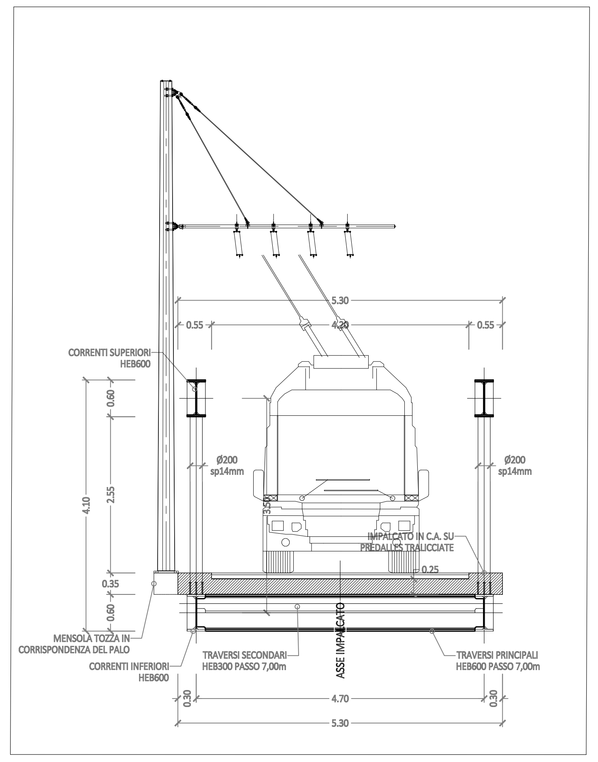

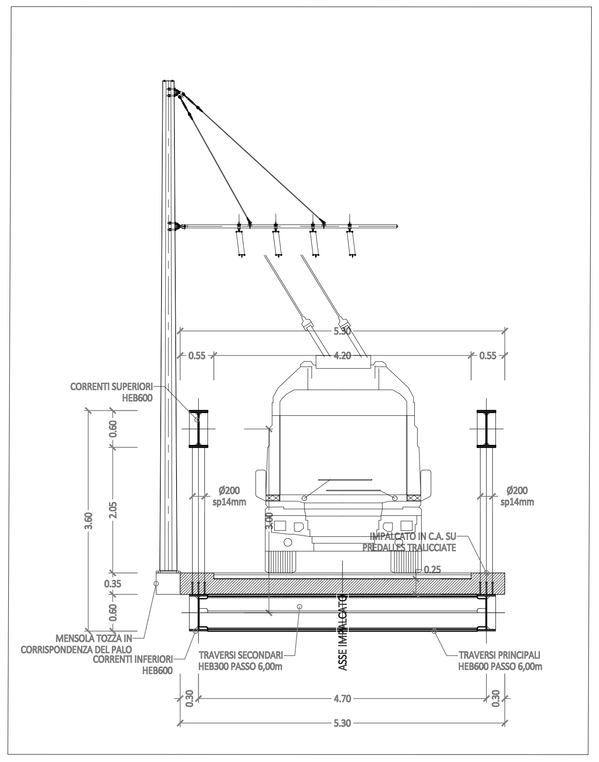

Ministero delle Infrastrutture e dei Trasporti

Finanziato dall'Unione europea NextGenerationEU

COMUNE DI RIMINI

PNRR - Misura M2.C2 - Intervento 4.2 Sviluppo Trasporto Rapido di Massa

Realizzazione Trasporto Rapido Costiero Rimini Fiera - Cattolica
2^ tratta Rimini FS - Rimini Fiera (CUP D91E20000170001)

PROGETTO DI FATTIBILITA' TECNICA ED ECONOMICA

STRUTTURE

OPERE D'ARTE

NUOVO PONTE SUL PORTO CANALE - IMPALCATO

RESPONSABILE UNICO DEL PROCEDIMENTO
Ing. Roberto D'Andrea

Gruppo di lavoro
Arch. Gilberto Avella
Ing. Arianna Bichicchi
Sig.na Elisa Canevari
Geom. Barbara Dominici
Arch. Matteo Massarelli

SUPPORTO SPECIALISTICO
Geologia e modellazione sismica
Responsabile - Dott. Geol. Carlo Copioli
Collaboratori - Dott. Geol. Gianni Amantini
- Dott. Geol. Fabio Vannoni
Indagini Geognostiche - INTERGEO S.r.l.
Risoluzioni Interferenze - Ing. Gianluca Vica Vitali
Piano del verde - Arch. Serena Corbelli

PROGETTAZIONE

Responsabile Integrazione prestazioni specialistiche
Ing. Pietro Caminiti

Responsabili di Disciplina
Ing. Pietro Caminiti - *Infrastruttura*
Ing. Maurizio Falzea - *Opere Strutturali*
Ing. Angela Tortorella - *Impianti*
Arch. Alessandro Cacciatore - *Architettura e Sistemazioni Urbane*
Ing. Massimo Prazzi - *Idrologia e Idraulica*
Ing. Davide Salvo - *Capitolati e Documenti Economici*
Ing. Fabrizio Conti - *Coordinatore Sicurezza in fase di Progettazione*
Ing. Andrea Spinosa - *Pianificazione dei trasporti e ACB*
Dott. Geol. Ignazio Giuffrè - *Geologia*

SUPPORTO SPECIALISTICO
Ambiente SIMINGEGNERIA **Archeologia** kanthos s.r.l.

COMMESSA	FASE	DISCIPLINA	TIPO/NUMERO	REV.	SCALA	NOME FILE
TRC2	PFTE	STR	PT001	B	varie	TRC2-PFTE-STR-PT-001-B

REV.	DATA	DESCRIZIONE	REDATTO	VERIFICATO	APPROVATO
A	DIC_2022	EMISSIONE	M.FALZEA	M.FALZEA	P.CAMINITI
B	FEB_2023	AGGIORNAMENTO PER RICHIESTE RUP	M.FALZEA	M.FALZEA	P.CAMINITI
C	-	-	-	-	-