PLANIMETRIA
SCALA 1:100

PROSPETTO
SCALA 1:100

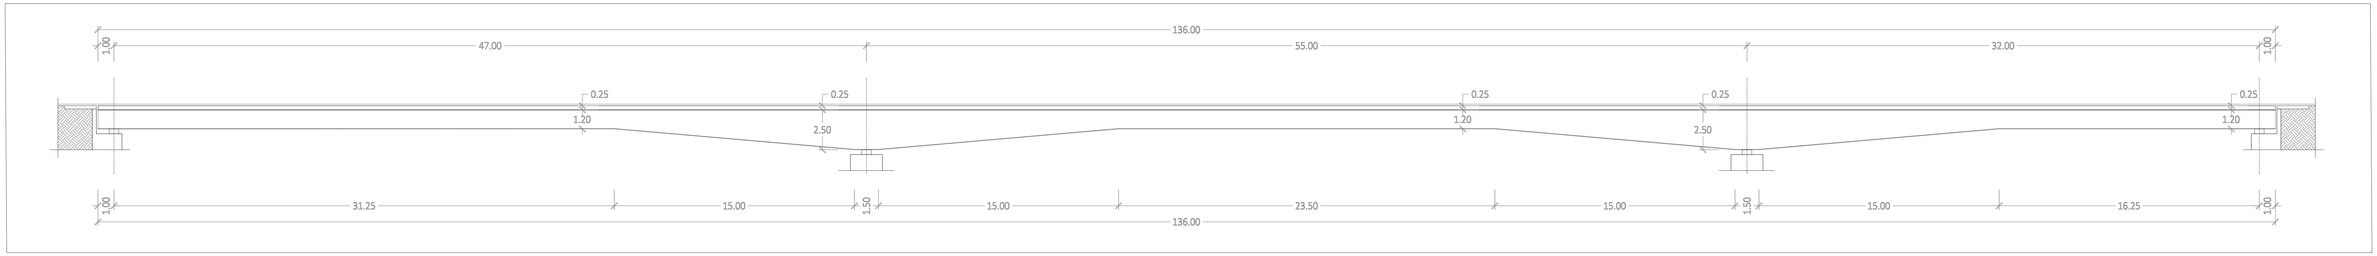

CARPENTERIA
METALLICA
SCALA 1:100

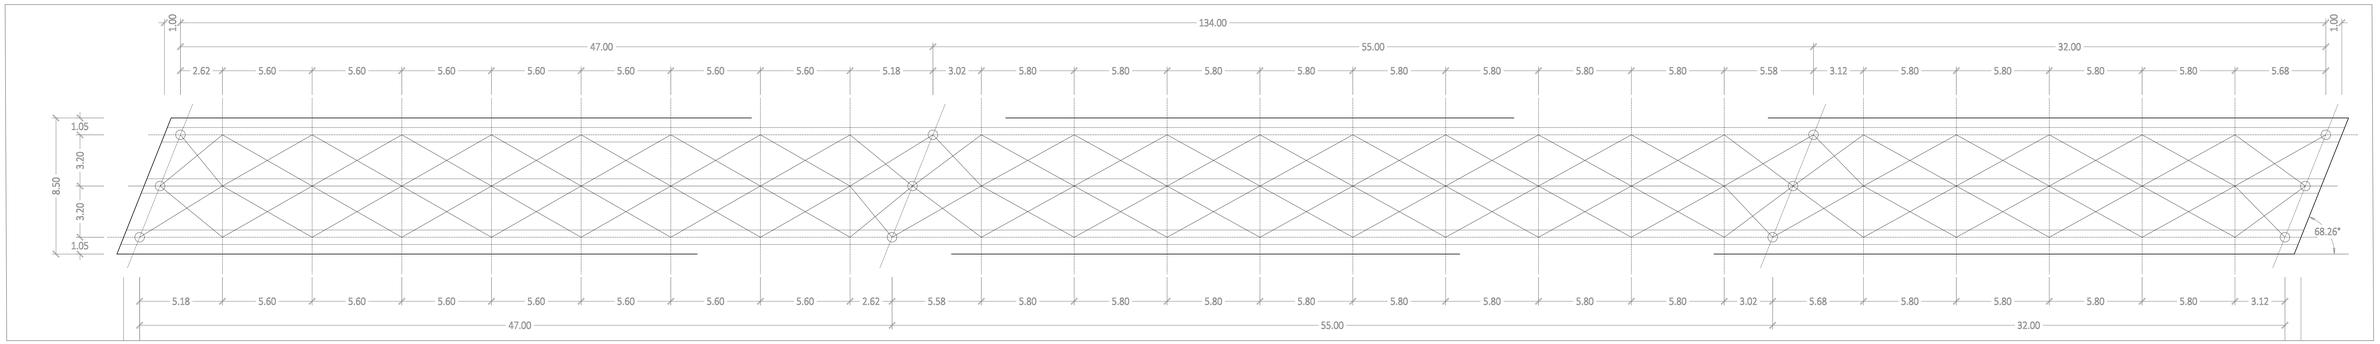

SEZIONI TIPO
SCALA 1:50

APPOGGI
SU PILE

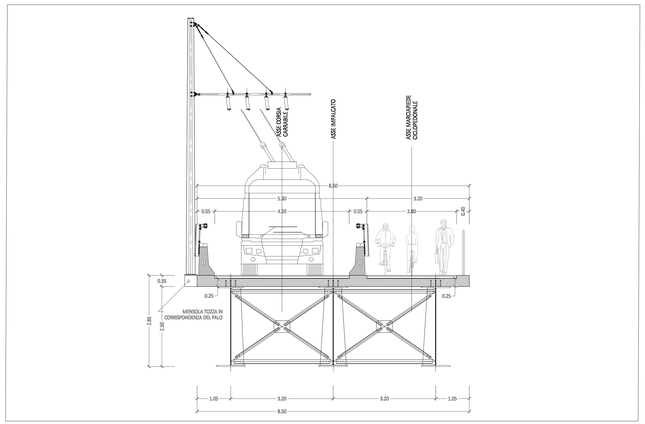

CAMPATE
+
APPOGGI
SU SPALLE

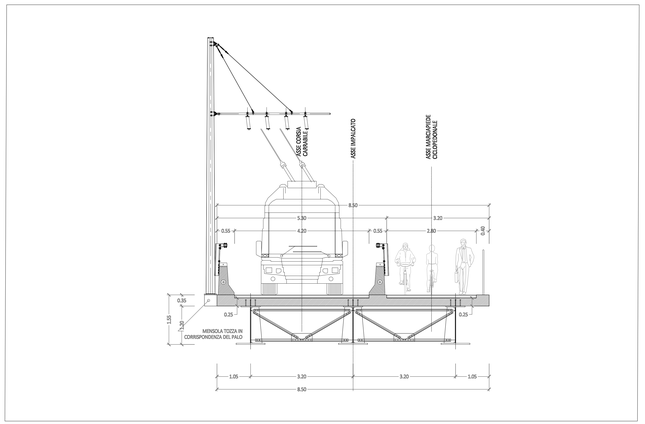

Ministero delle Infrastrutture e dei Trasporti

COMUNE DI RIMINI

Finanziato dall'Unione europea NextGenerationEU

PNRR - Misura M2.C2 - Intervento 4.2 Sviluppo Trasporto Rapido di Massa

Realizzazione Trasporto Rapido Costiero Rimini Fiera - Cattolica
2^ tratta Rimini FS - Rimini Fiera (CUP D91E20000170001)

PROGETTO DI FATTIBILITA' TECNICA ED ECONOMICA

STRUTTURE

OPERE D'ARTE

NUOVO PONTE SUL DEVIATORE MARECCHIA - IMPALCATO

RESPONSABILE UNICO DEL PROCEDIMENTO
Ing. Roberto D'Andrea

Gruppo di lavoro
Arch. Gilberto Avella
Ing. Arianna Bichicchi
Ing. Pietro Carnevali
Geom. Barbara Domnici
Arch. Matteo Mascarelli

SUPPORTO SPECIALISTICO
Geologia e modellazione sismica -
Dott. Geol. Ignazio Giuffrè - Geologo
Collaboratori - Dott. Geol. Gianni Amantini
- Dott. Geol. Fabio Vannoni
Indagini Geognostiche - INTERGEO S.r.l.
Risoluzioni Interferenze - Ing. Gianluca Vitali
Piano del verde - Arch. Serena Corbelli

PROGETTAZIONE
Responsabile integrazione prestazioni specialistiche
Ing. Pietro Carnevali

Responsabili di Disciplina
Ing. Arianna Bichicchi - Infrastrutture
Ing. Maurizio Fabbri - Opere Strutturali
Ing. Angela Trotzzera - Impianti
Arch. Alessandro Cacciatore - Architettura e Sistemazioni Urbane
Ing. Massimo Piazzi - Idrologia e Idraulica
Ing. Gianluca Vitali - Risoluzione Interferenze, Economici
Ing. Fabrizio Corsi - Coordinatore Sicurezza in fase di Progettazione
Ing. Andrea Spinosa - Pianificazione dei trasporti e ACB
Dott. Geol. Ignazio Giuffrè - Geologia

SUPPORTO SPECIALISTICO
Ambiente — Archeologia

COMMESSA	FASE	DISCIPLINA	TIPO/NUMERO	REV.	SCALA	NOME FILE
TRC2	PFTE	STR	PT 004	B	1:50	TRC2-PFTE-STR-PT-004-B

REV.	DATA	DESCRIZIONE	REDATTO	VERIFICATO	APPROVATO
A	DIC_2022	EMISSIONE	M.FALZEA	M.FALZEA	P.CAMINITI
B	FEB_2023	AGGIORNAMENTO PER RICHIESTE RUP	M.FALZEA	M.FALZEA	P.CAMINITI
C	-	-	-	-	-