

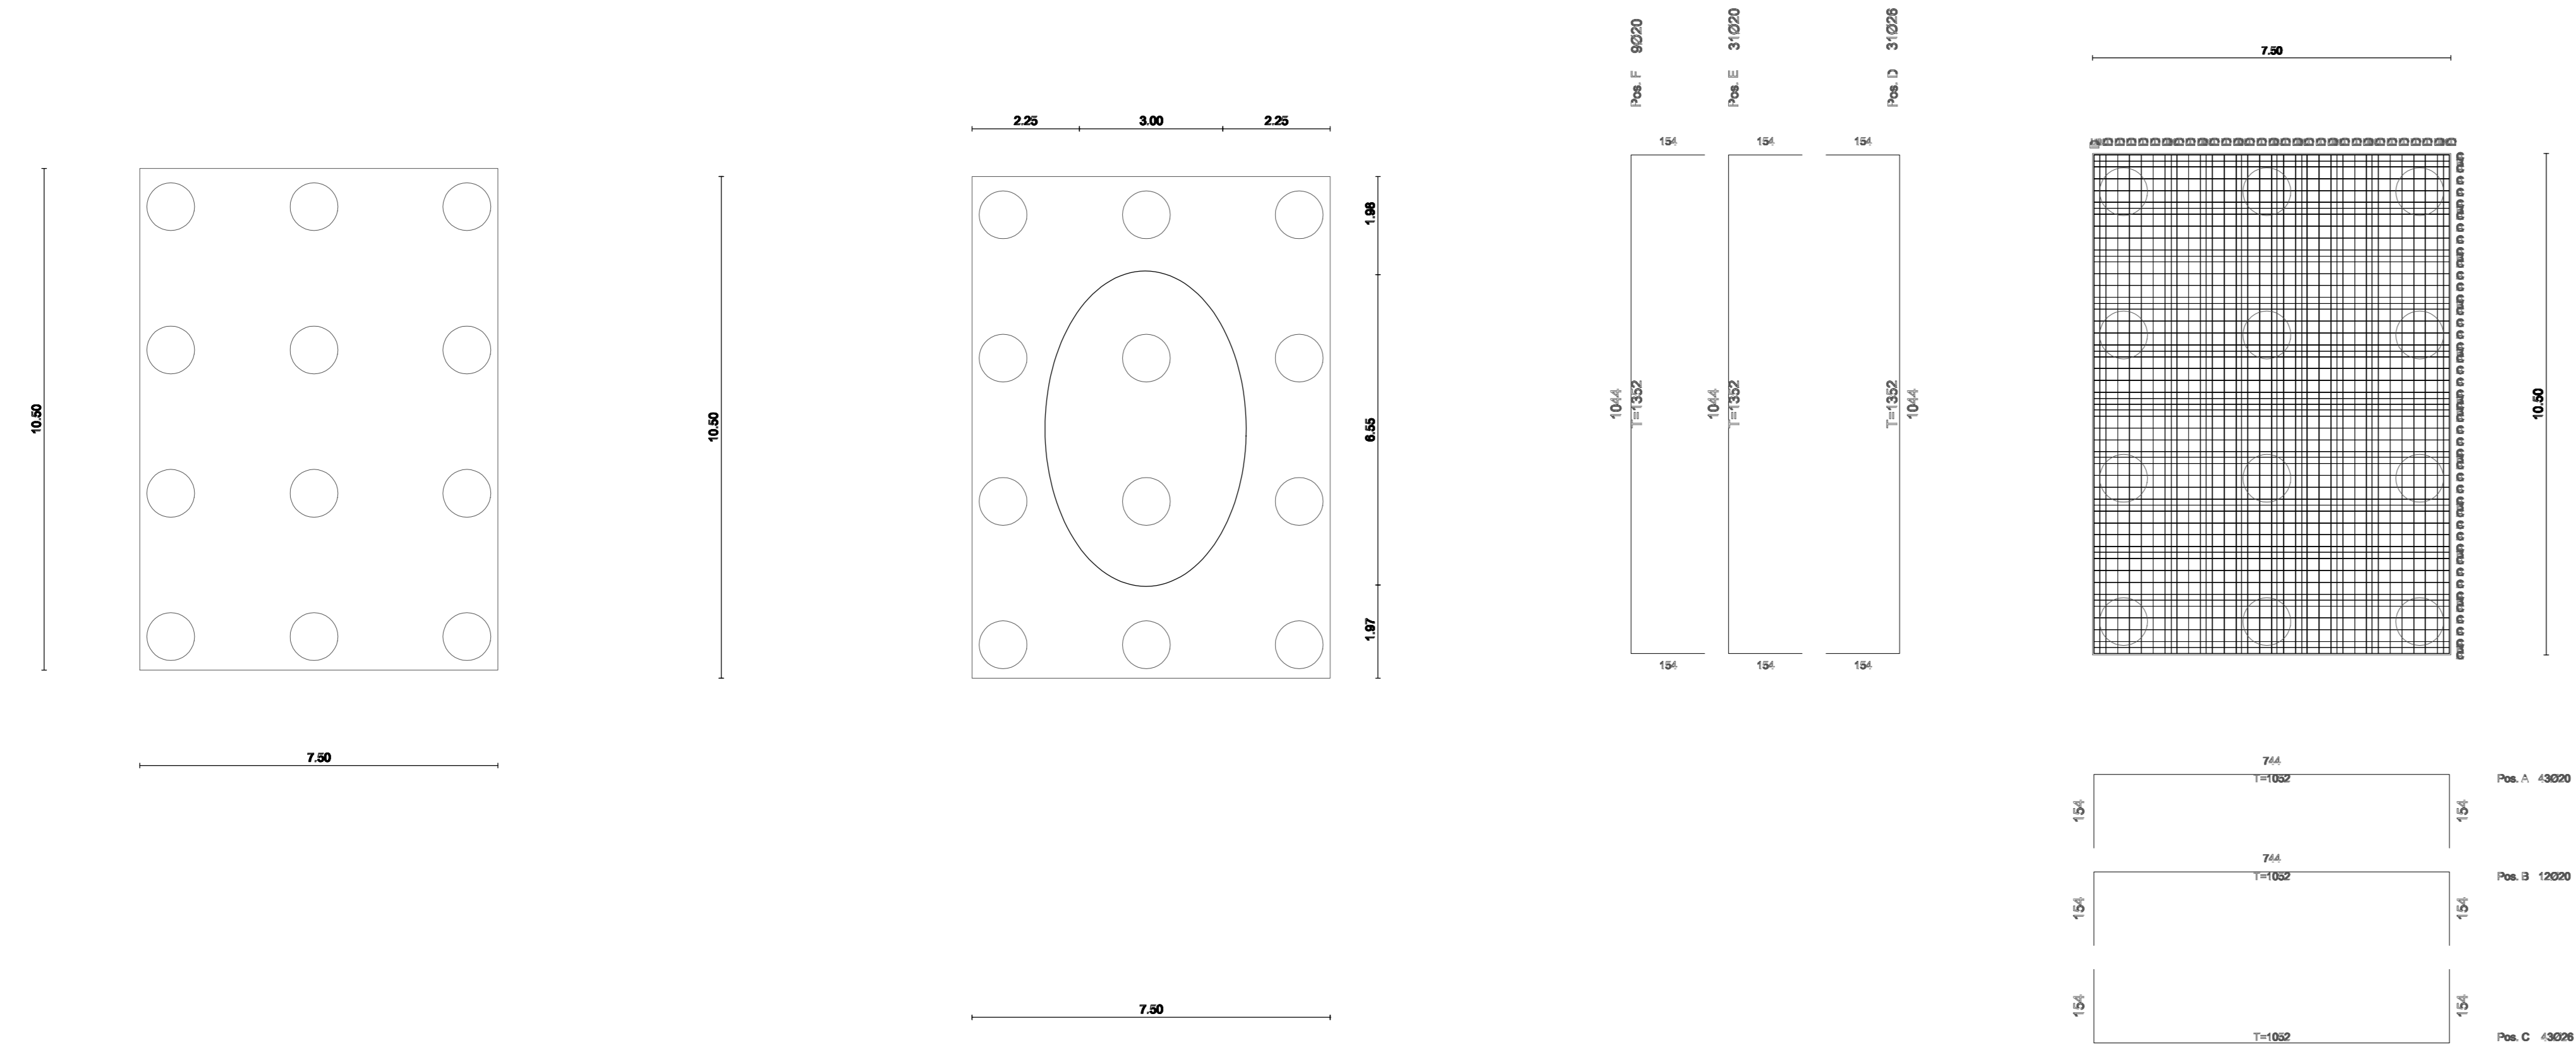



PLATEA PILA
SCALA 1:100

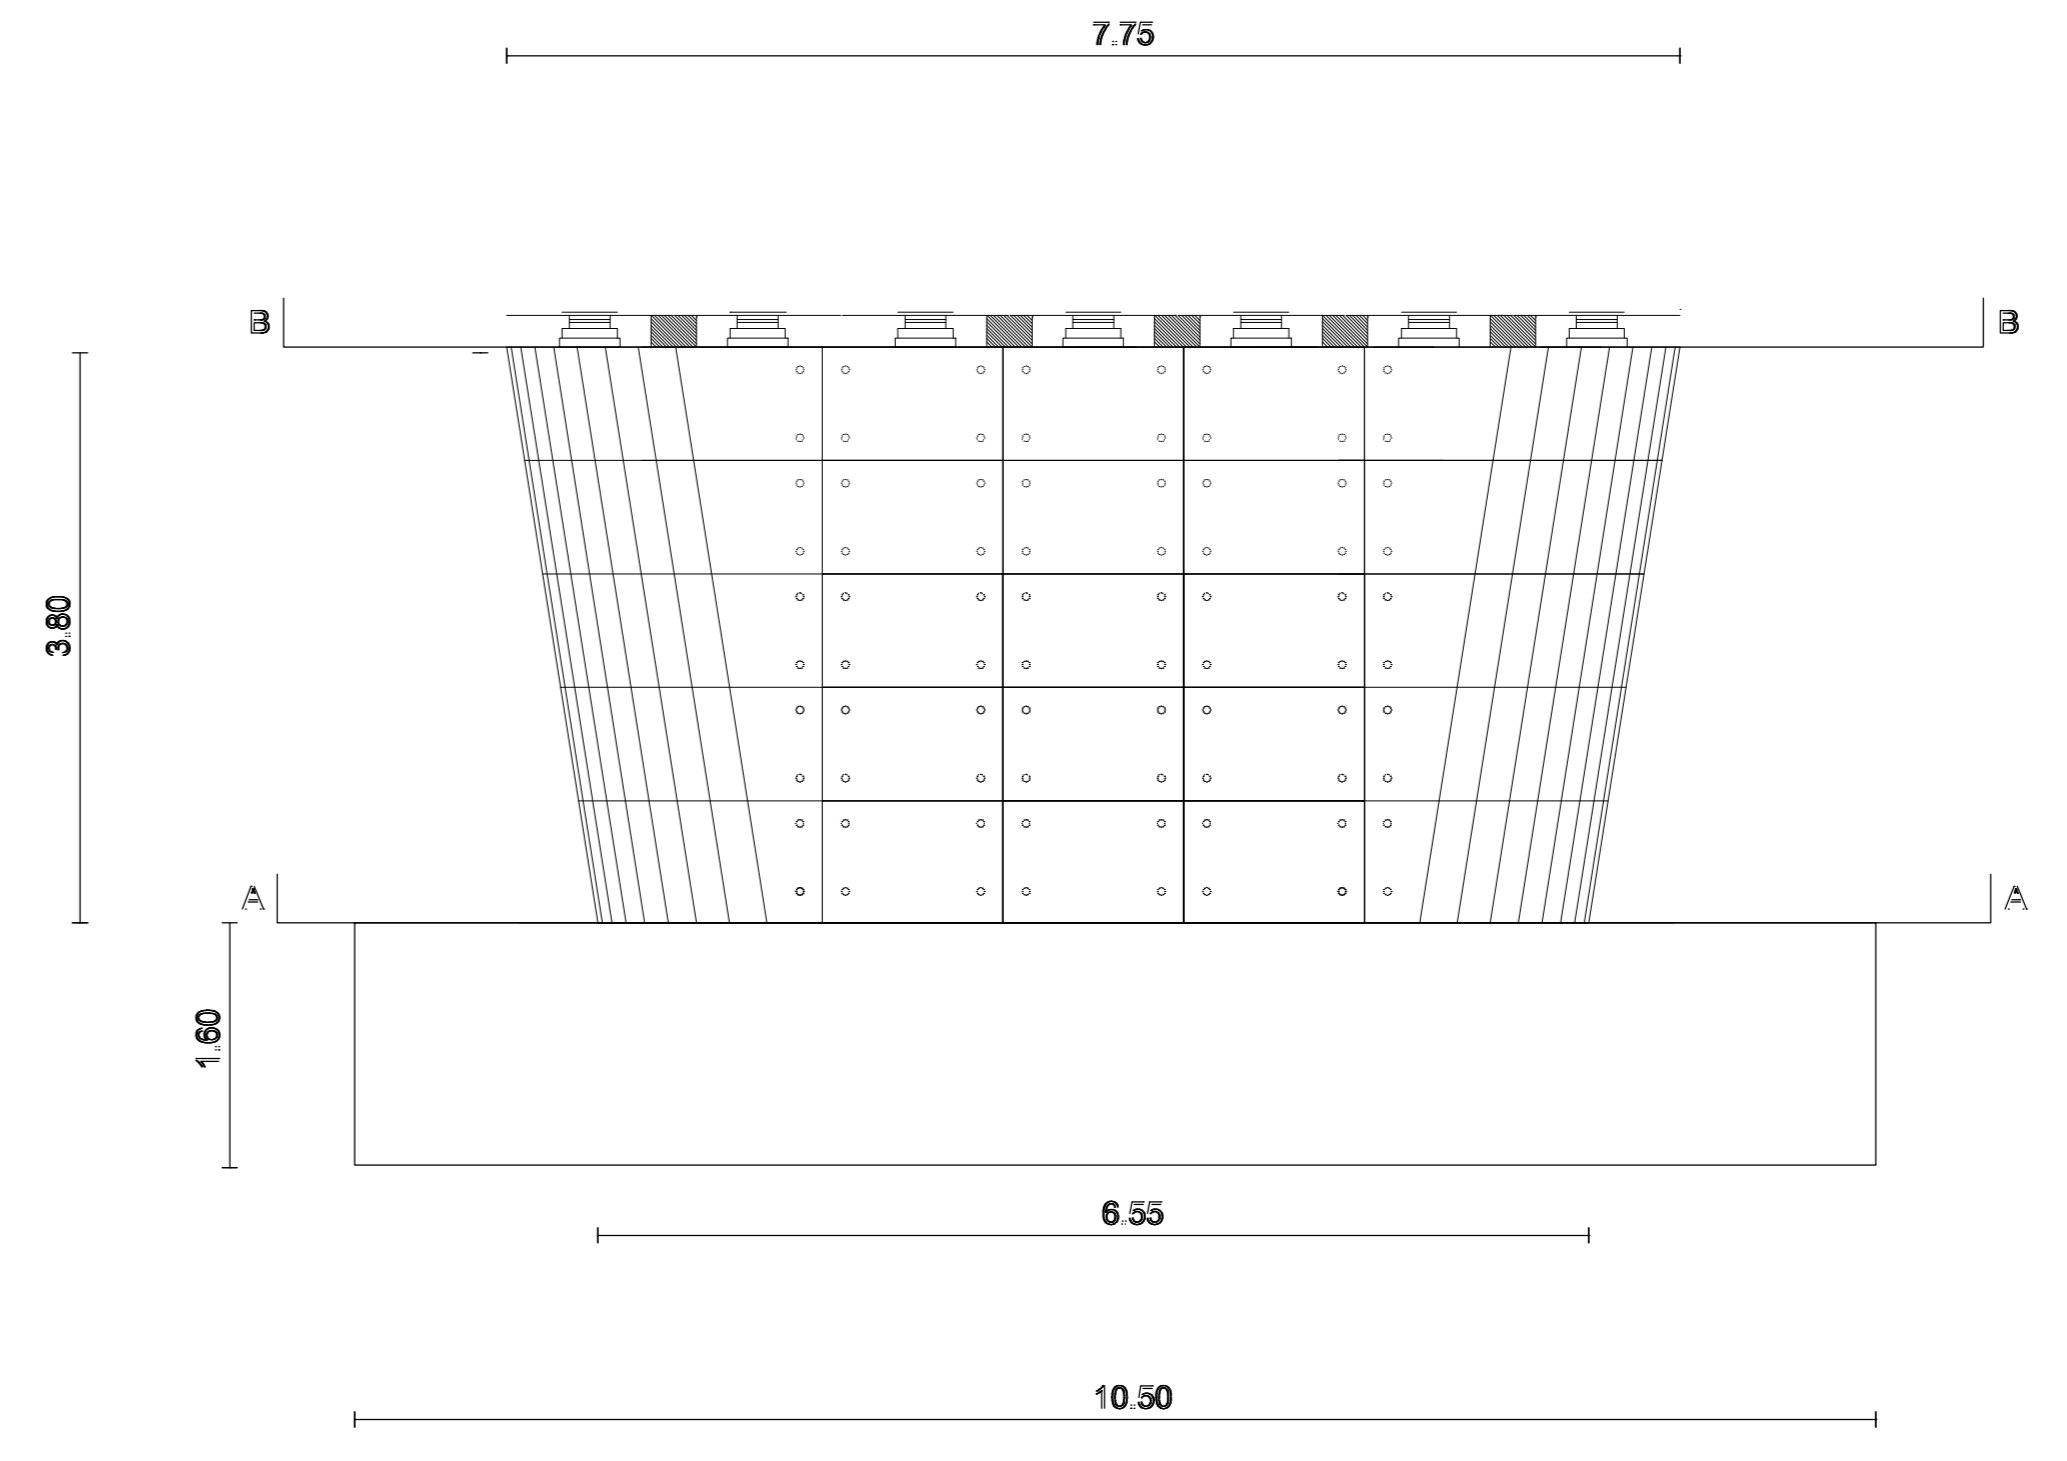


PILA
SCALA 1:50

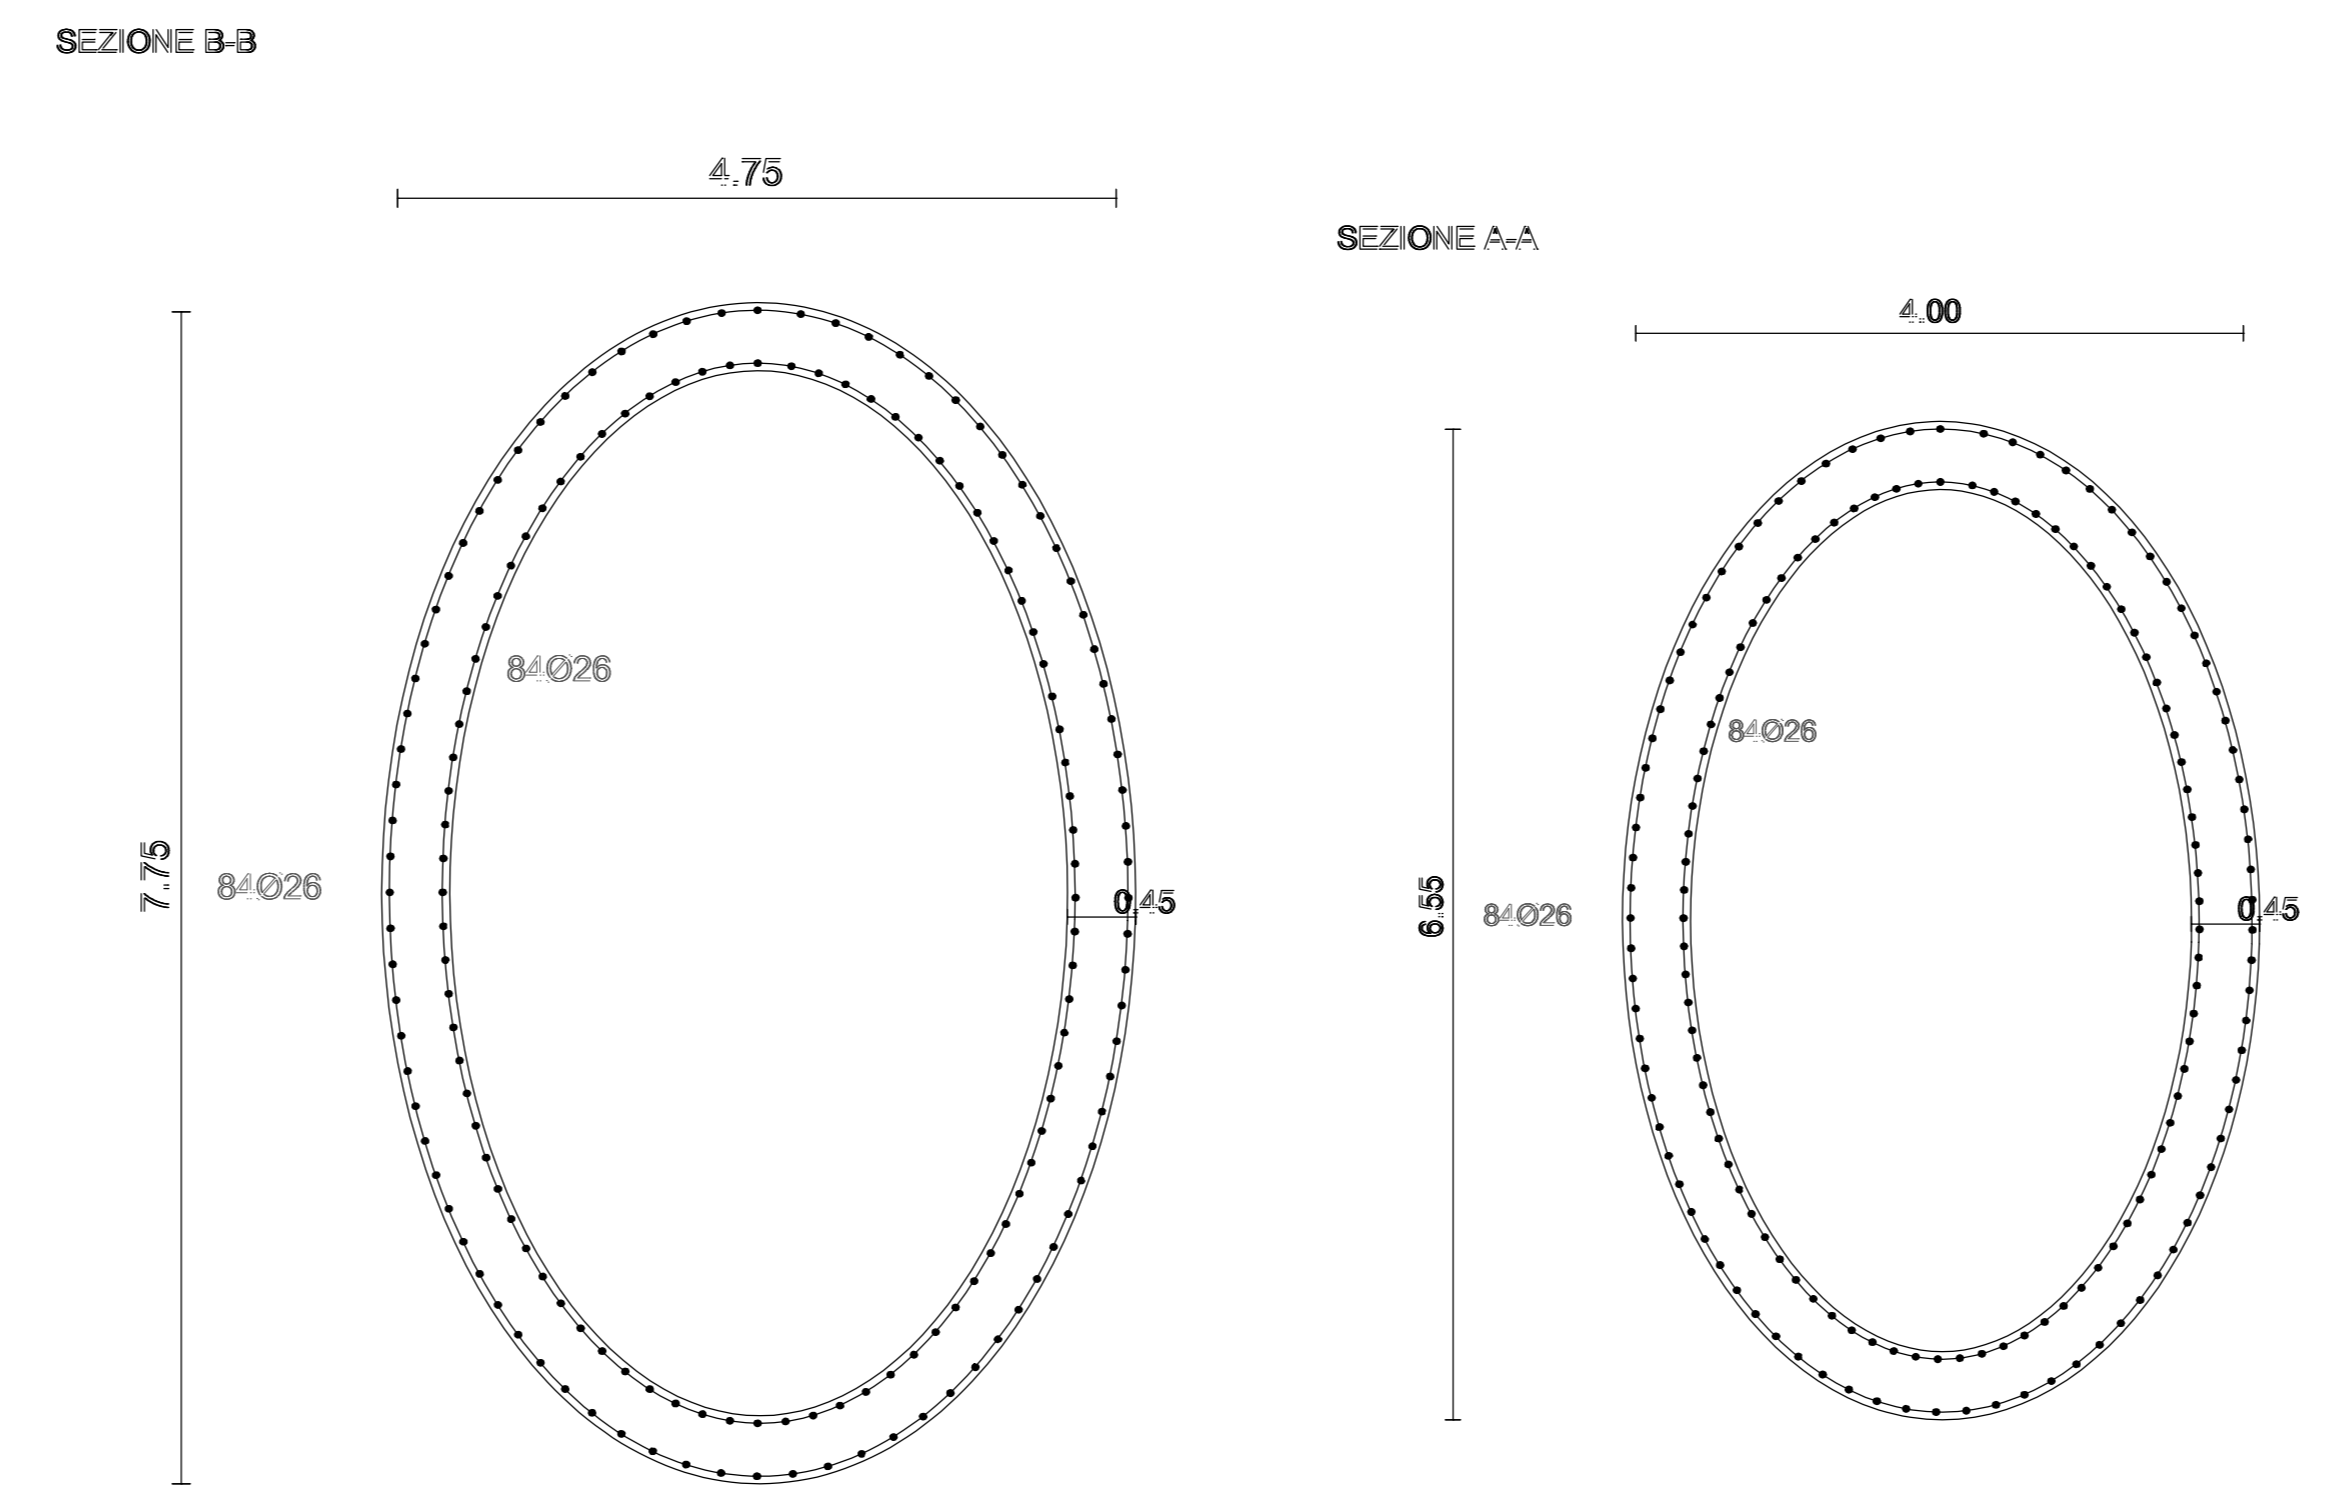


SPALLA ARMATURE
SCALA 1:50

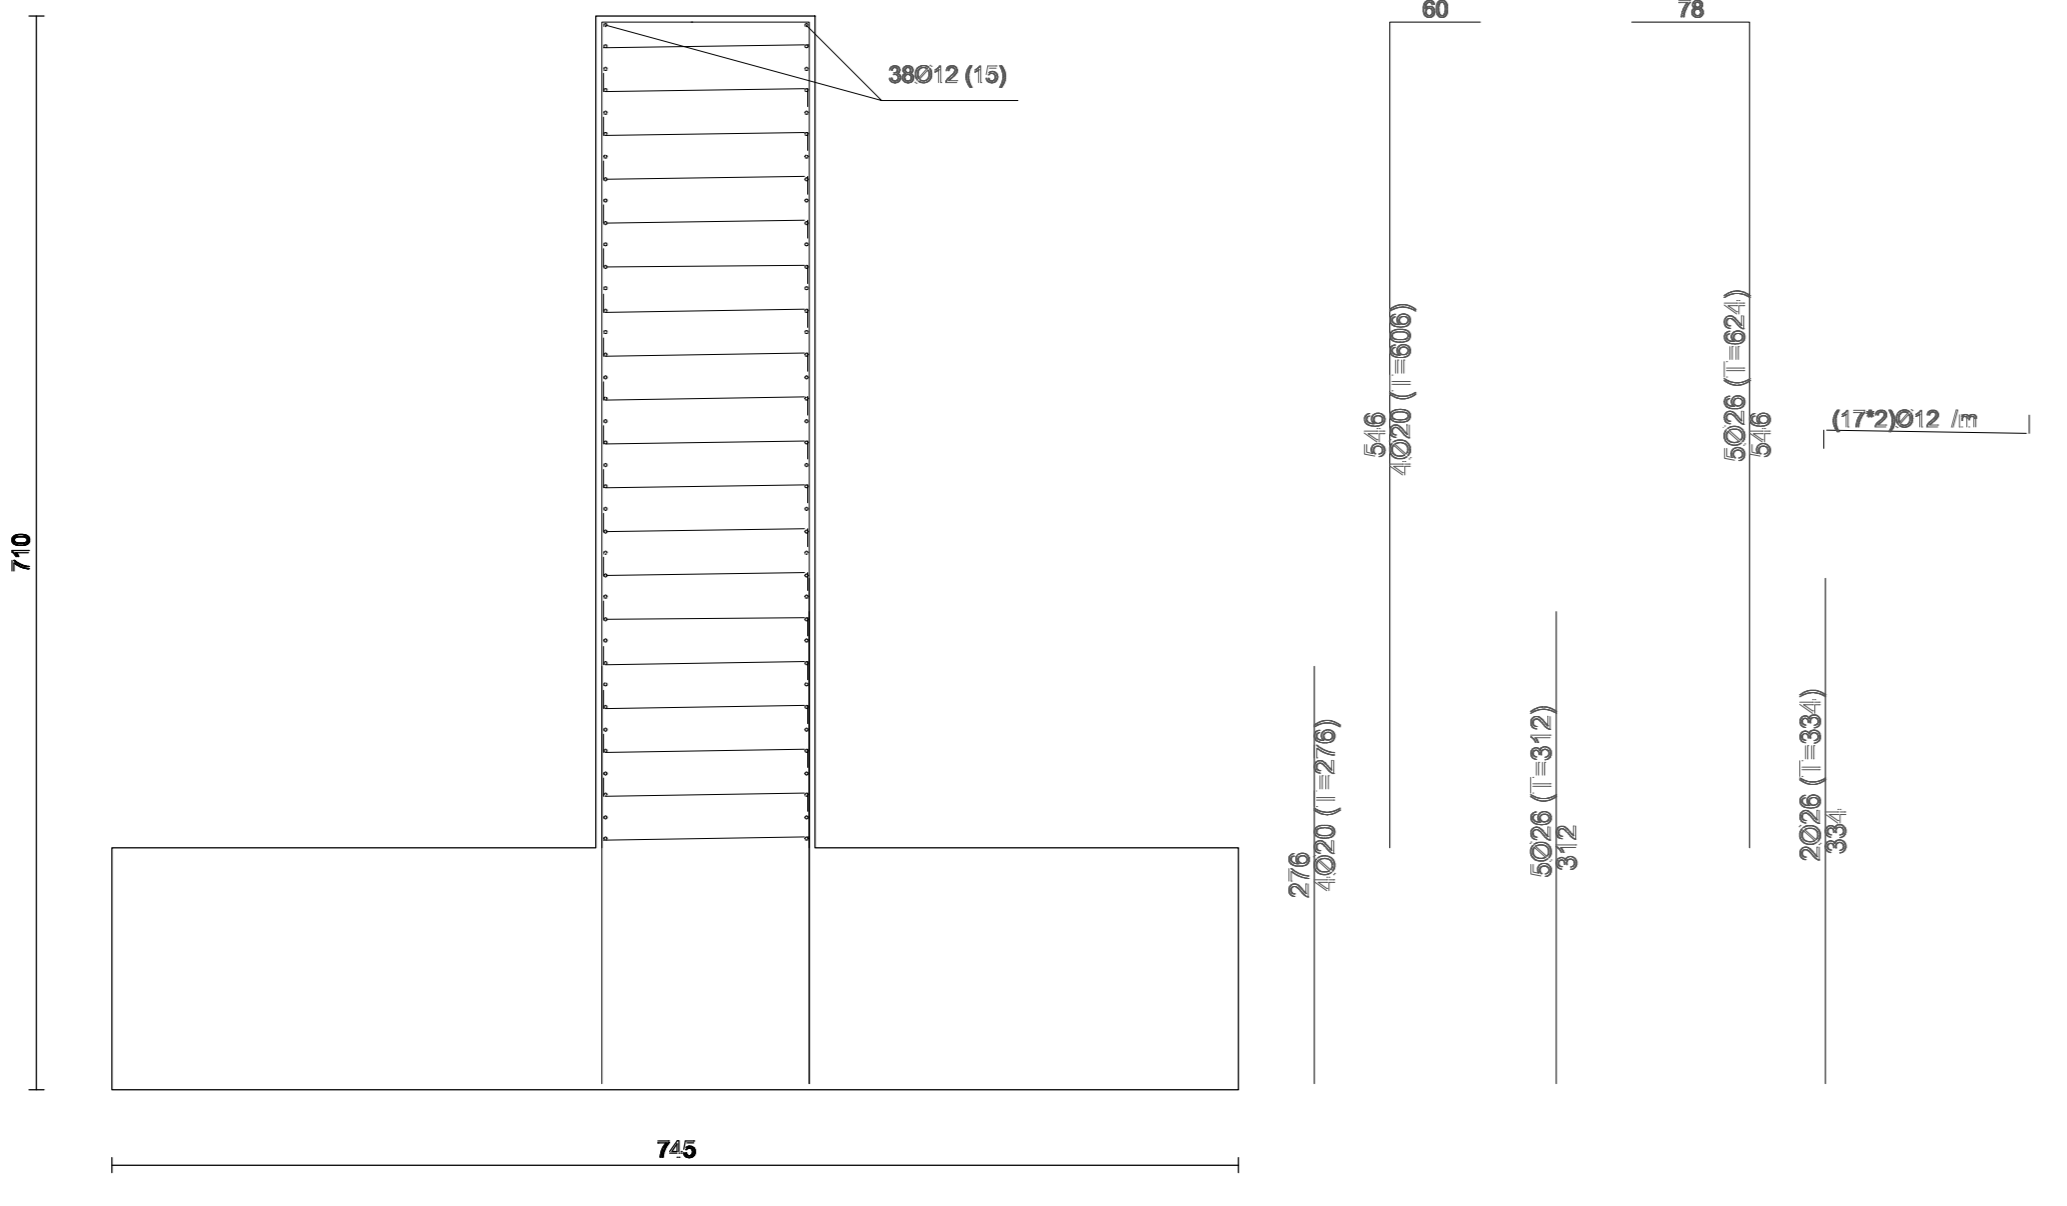

PLATEA SPALLA ARMATURA
SCALA 1:100

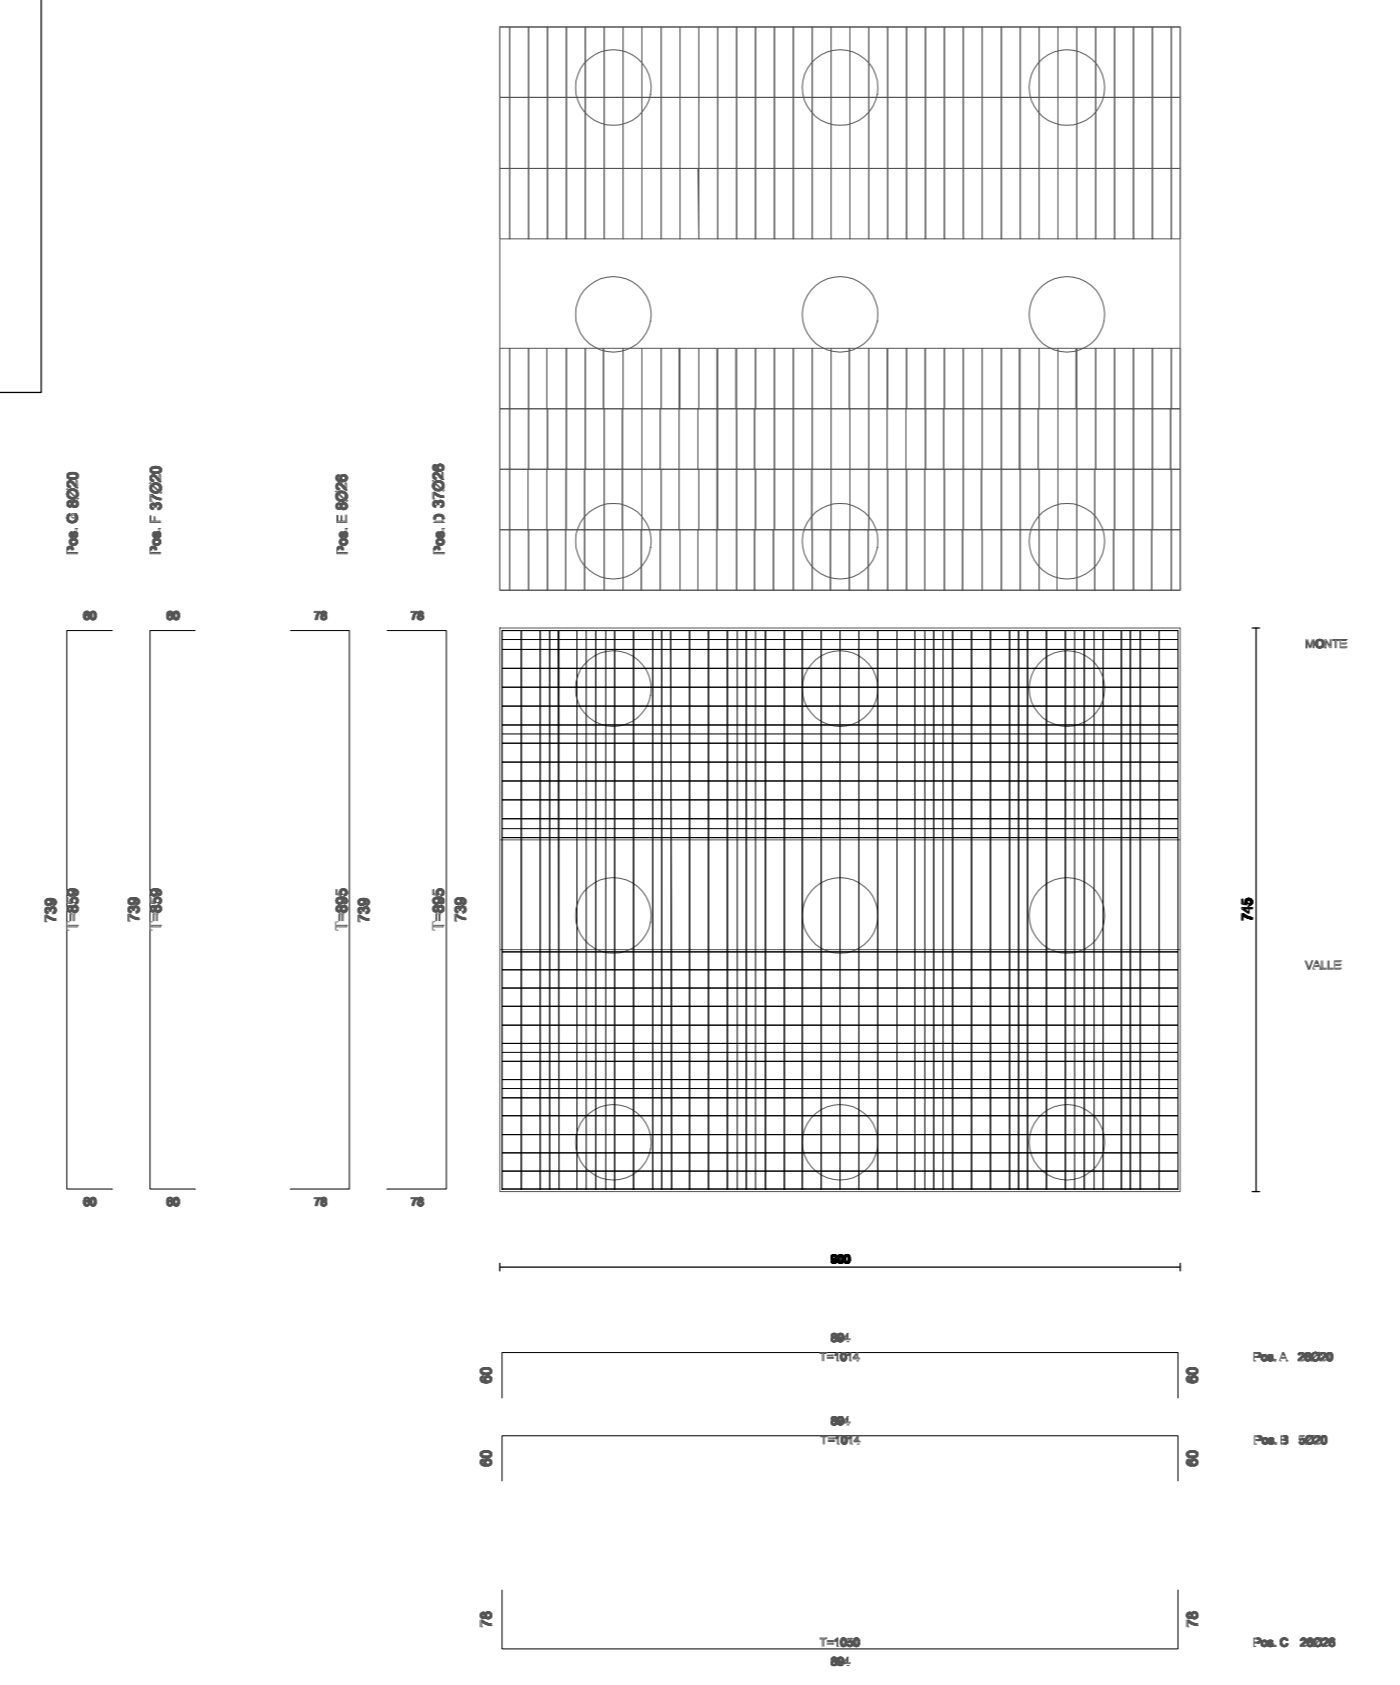


PALO PILA
SCALA 1:50

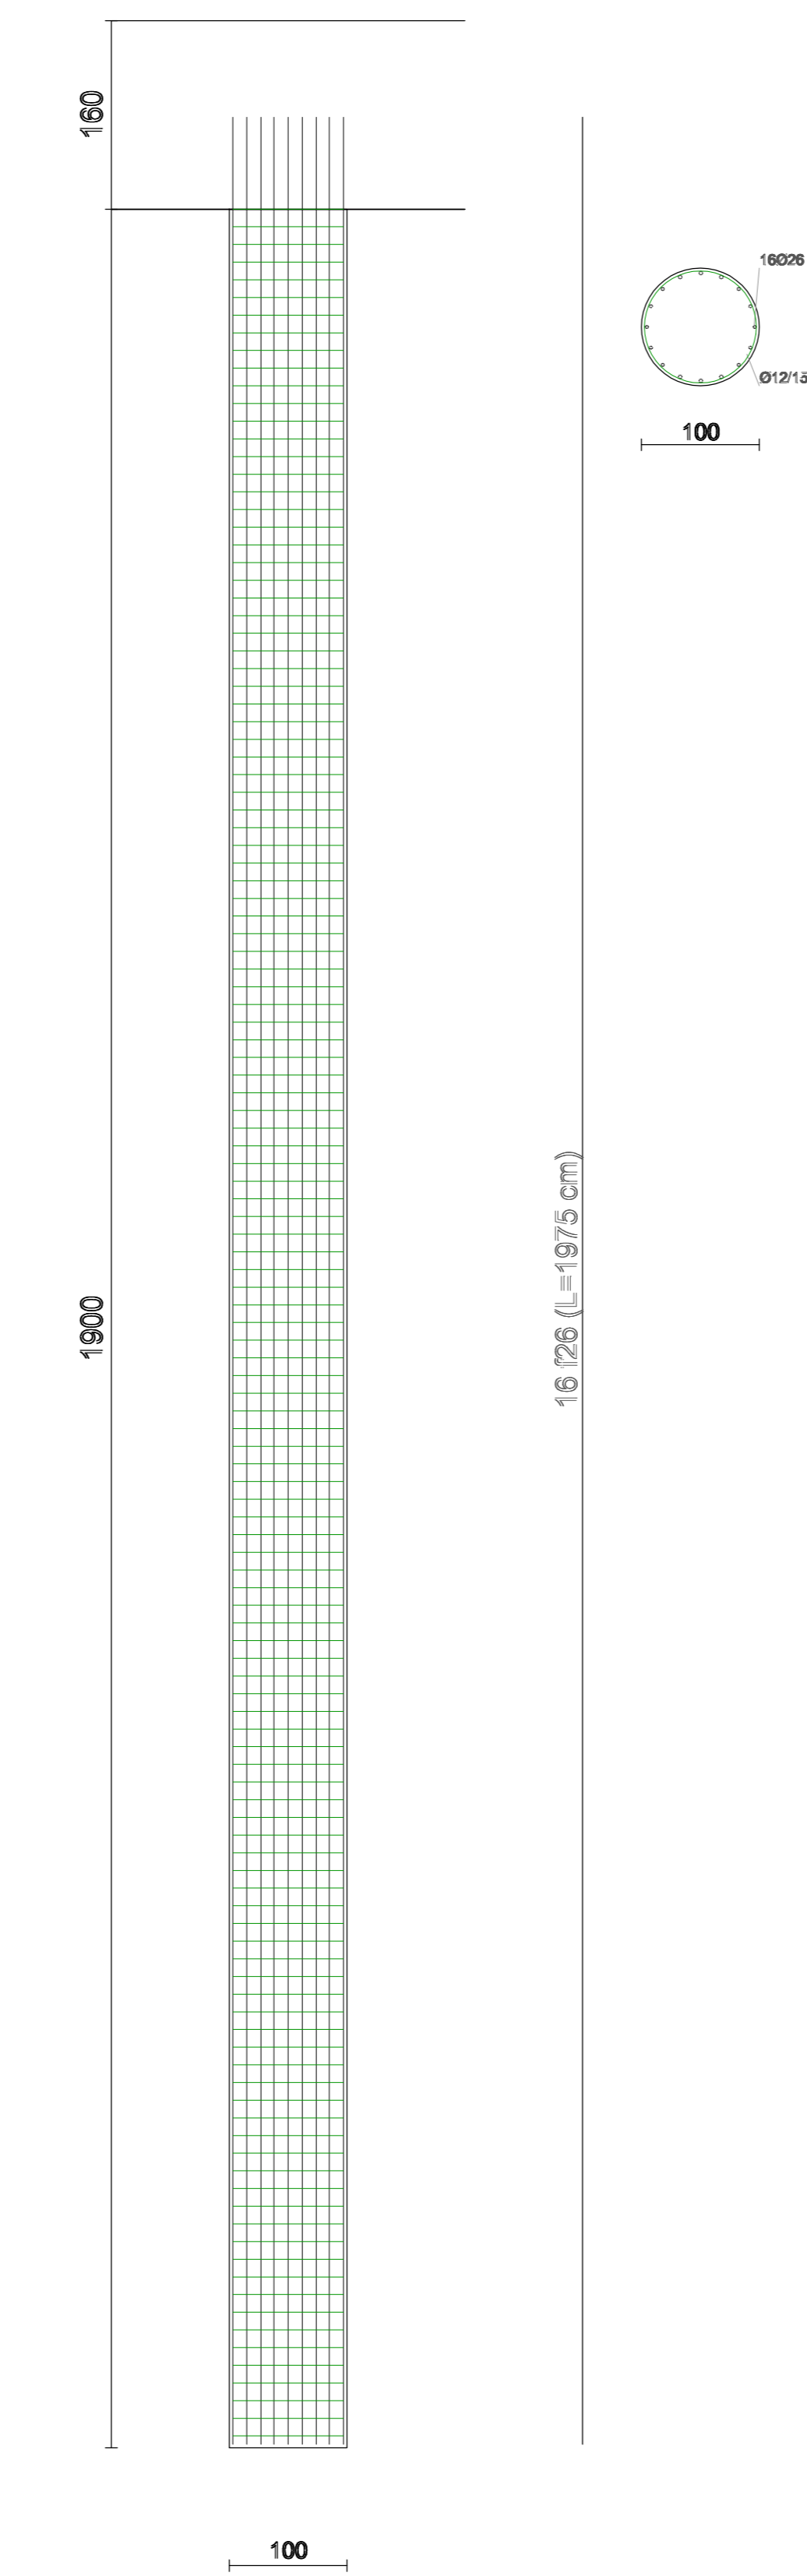


PALO SPALLA
SCALA 1:50



SPALLA
SCALA 1:50

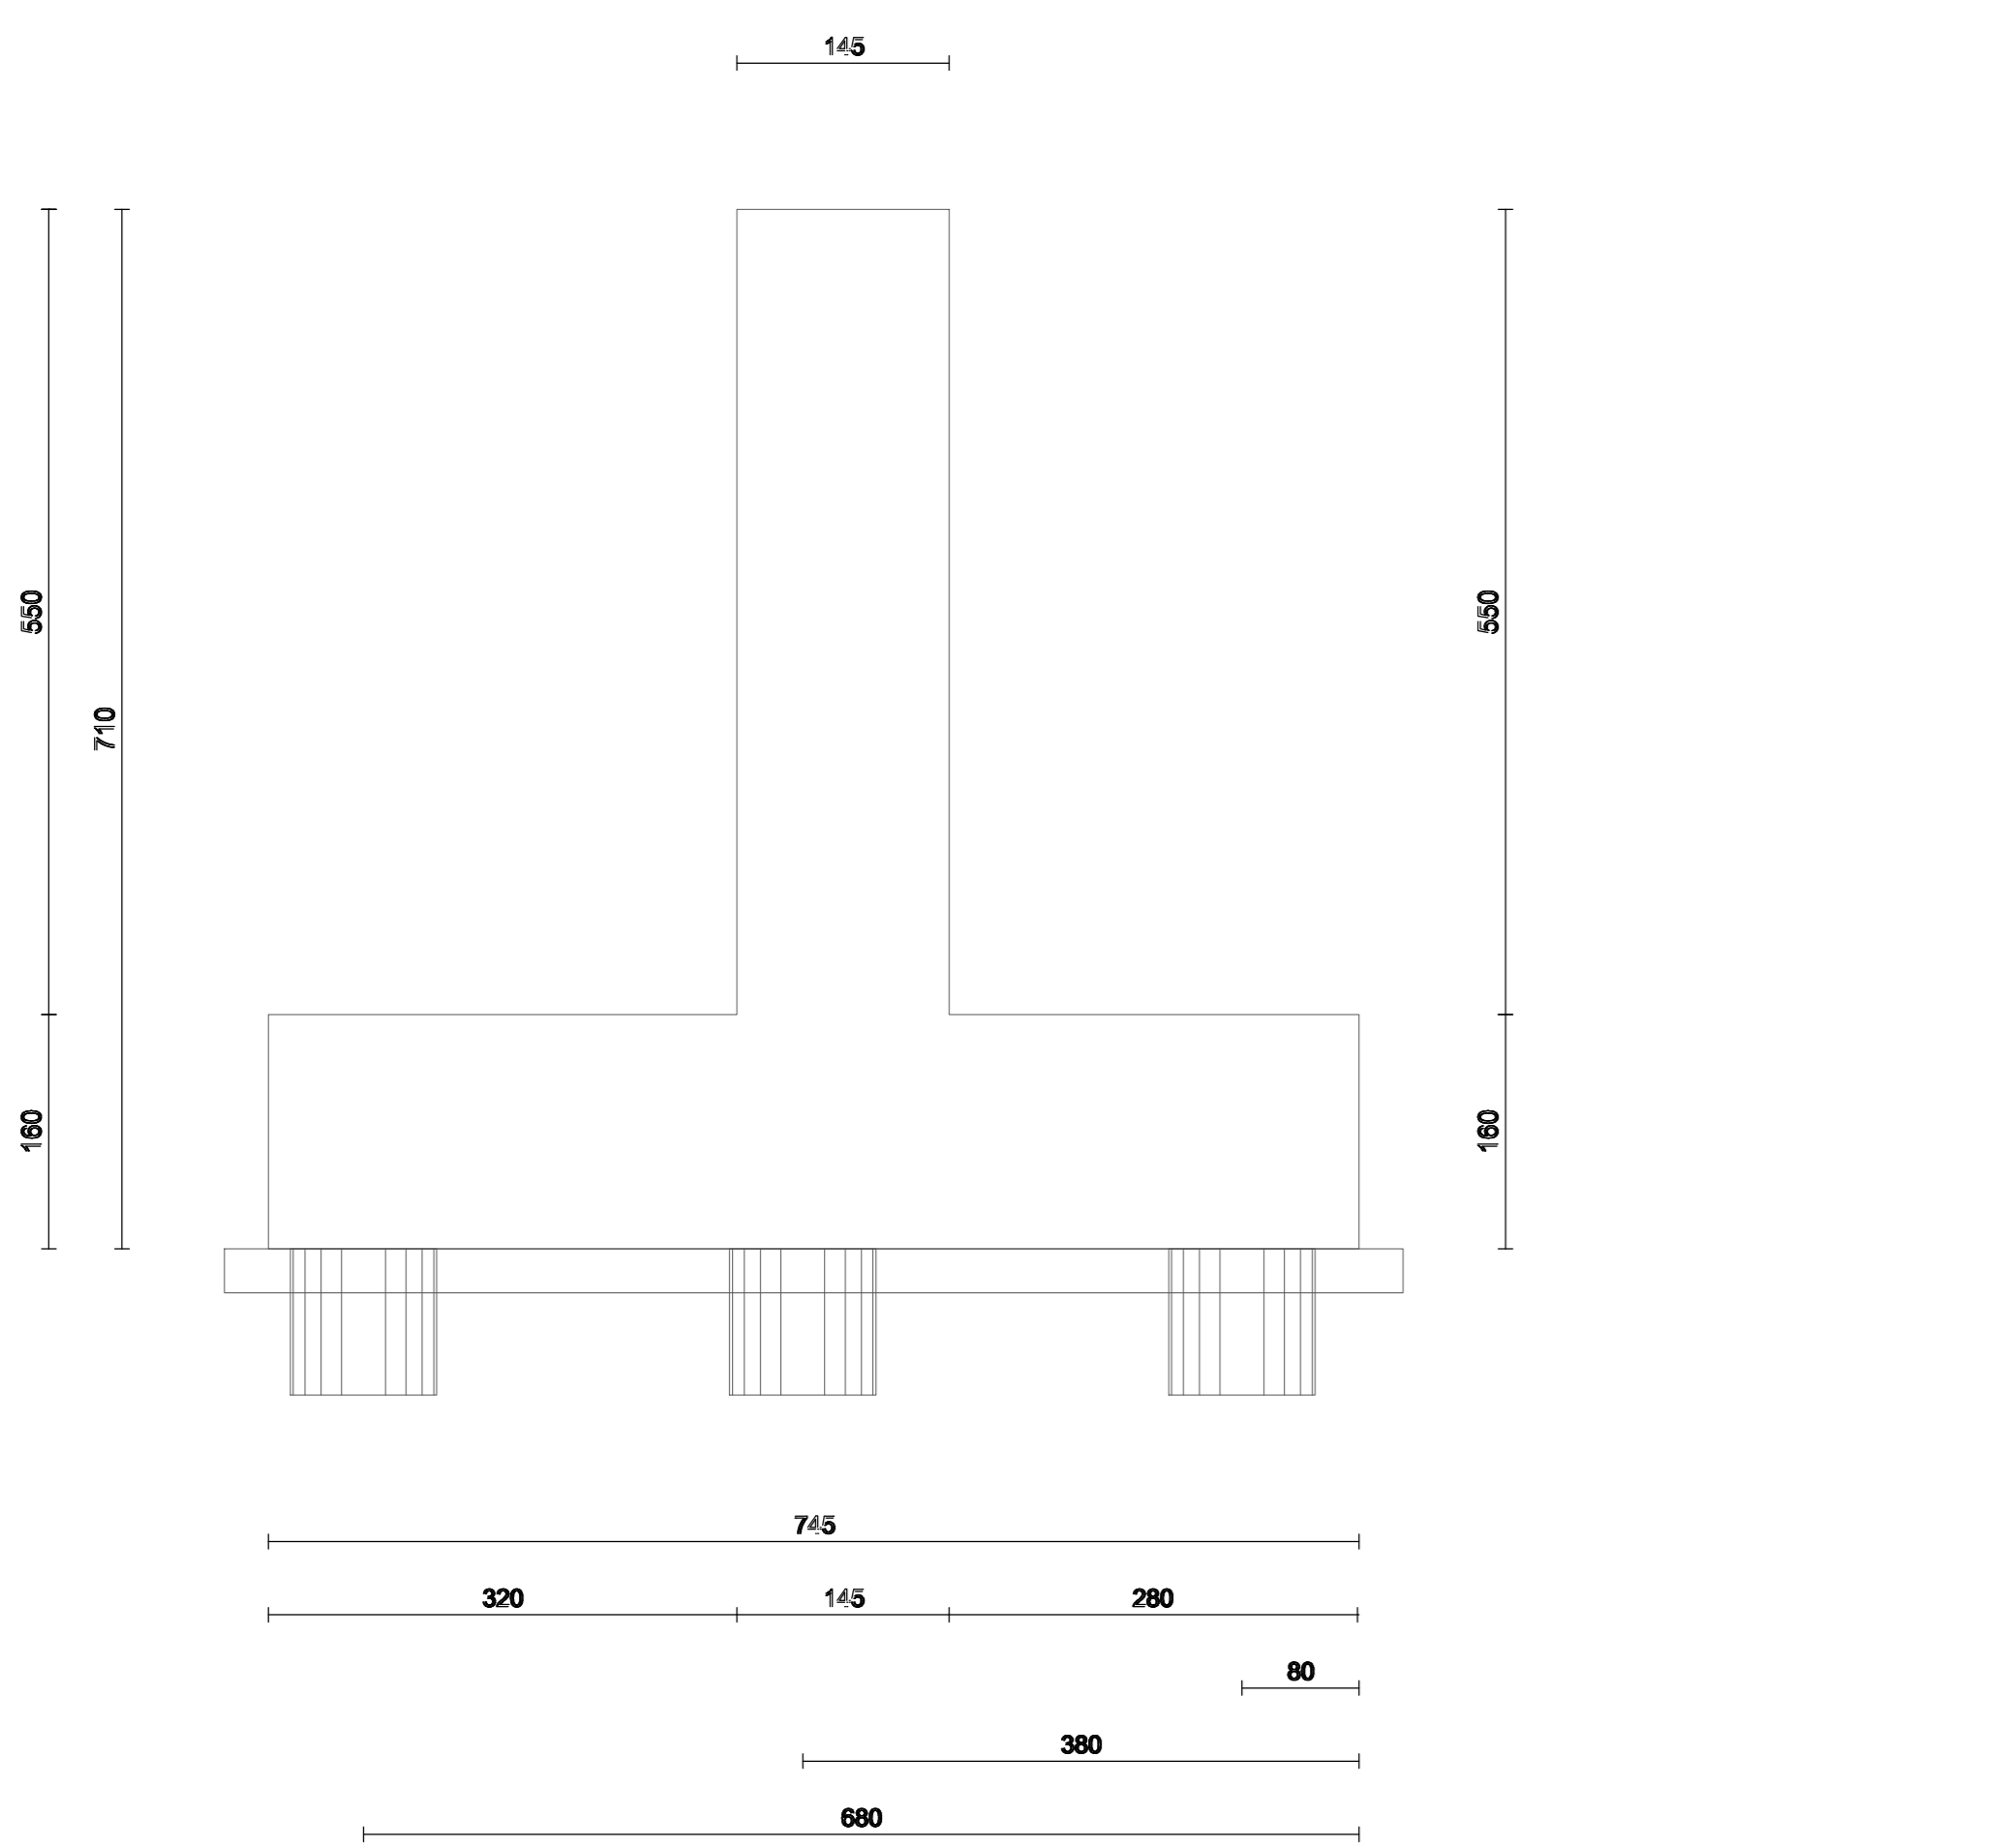

PLATEA SPALLA
SCALA 1:100

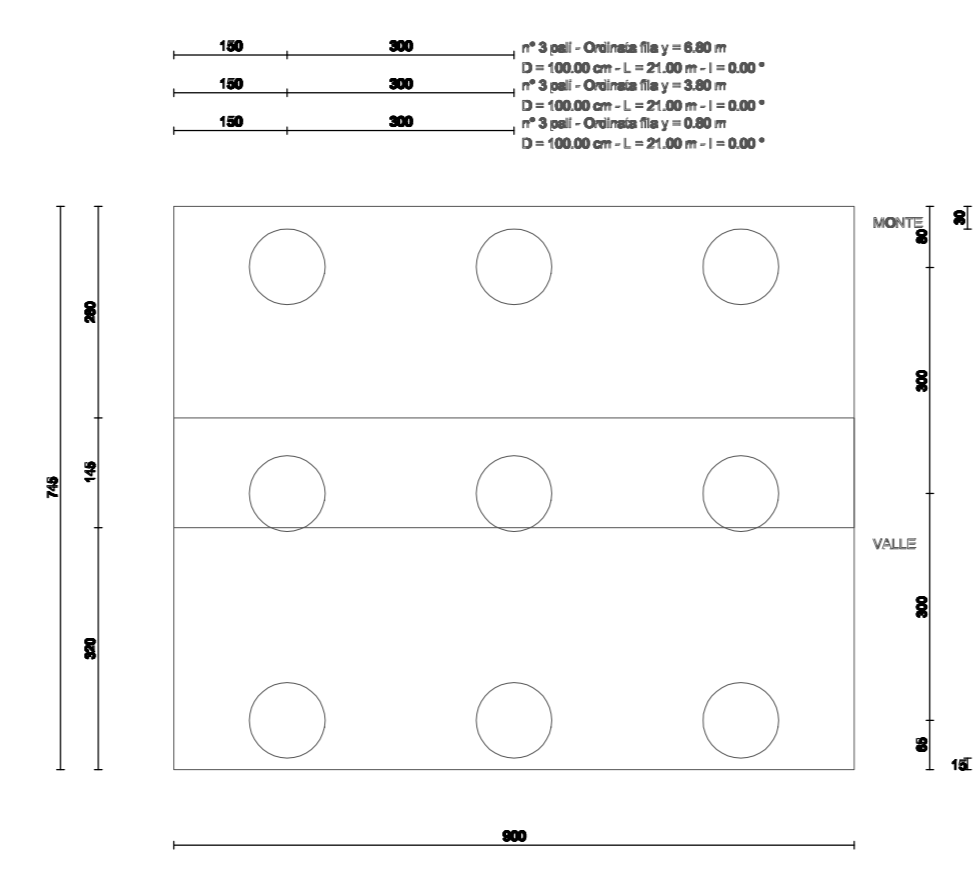

PNRR - Misura M2.C2 - Intervento 4.2 Sviluppo Trasporto Rapido di Massa
Realizzazione Trasporto Rapido Costiero Rimini Fiera - Cattolica
2ª tratta Rimini FS - Rimini Fiera (CUP D91E20000170001)
PROGETTO DI FATTIBILITA' TECNICA ED ECONOMICA

STRUTTURE
OPERE D'ARTE
NUOVO SOTTOVIA INGRESSO SUD RIMINI FIERA - SPALLA E PILA

RESPONSABILE UNICO DEL PROCEDIMENTO Ing. Roberto D'Andrea
PROGETTAZIONE Responsabile integratore prestazioni specialistiche Ing. Paolo Caracci
SUPPORTE SPECIALISTICO

REDAZIONE	VERIFICATO	APPROVATO
Ing. Roberto D'Andrea	Ing. Paolo Caracci	Ing. Paolo Caracci
Ing. Roberto D'Andrea	Ing. Paolo Caracci	Ing. Paolo Caracci
Ing. Roberto D'Andrea	Ing. Paolo Caracci	Ing. Paolo Caracci

REVISIONI
 A DIC_2022 EMISSIONE
 B FEB_2023 AGGIORNAMENTO PER RICHIESTE RUP
 C