





PLANIMETRIA
SCALA 1:100

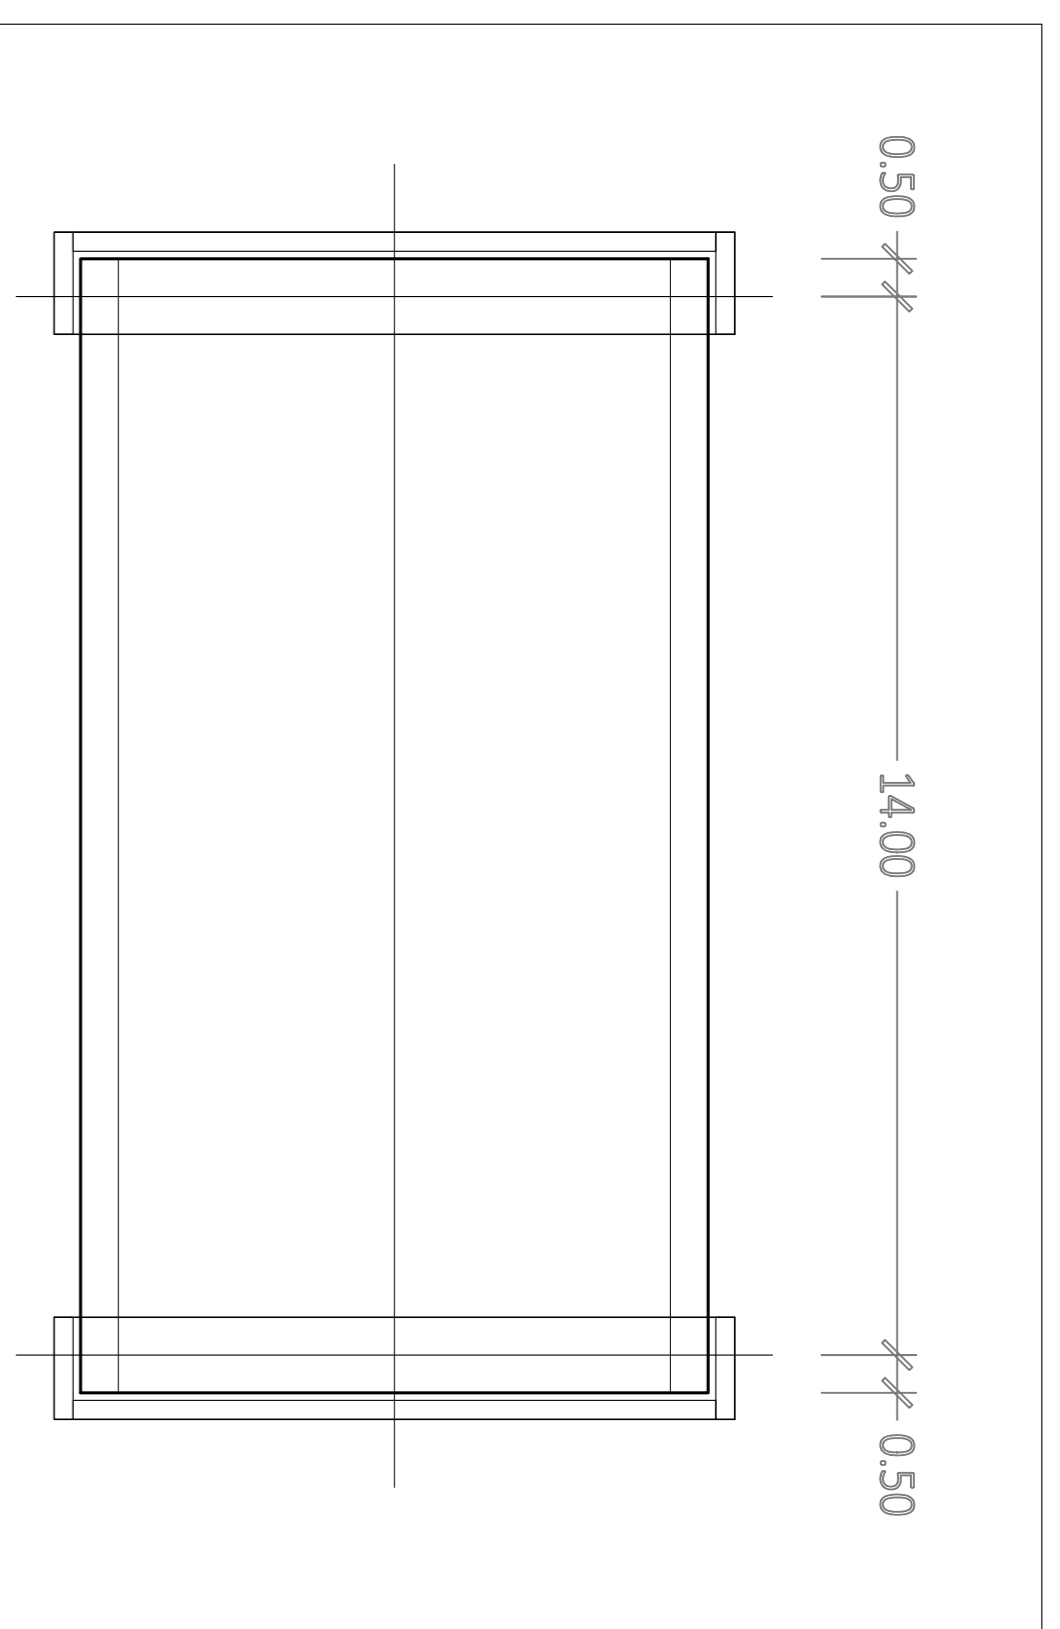

PROSPETTO
SCALA 1:100

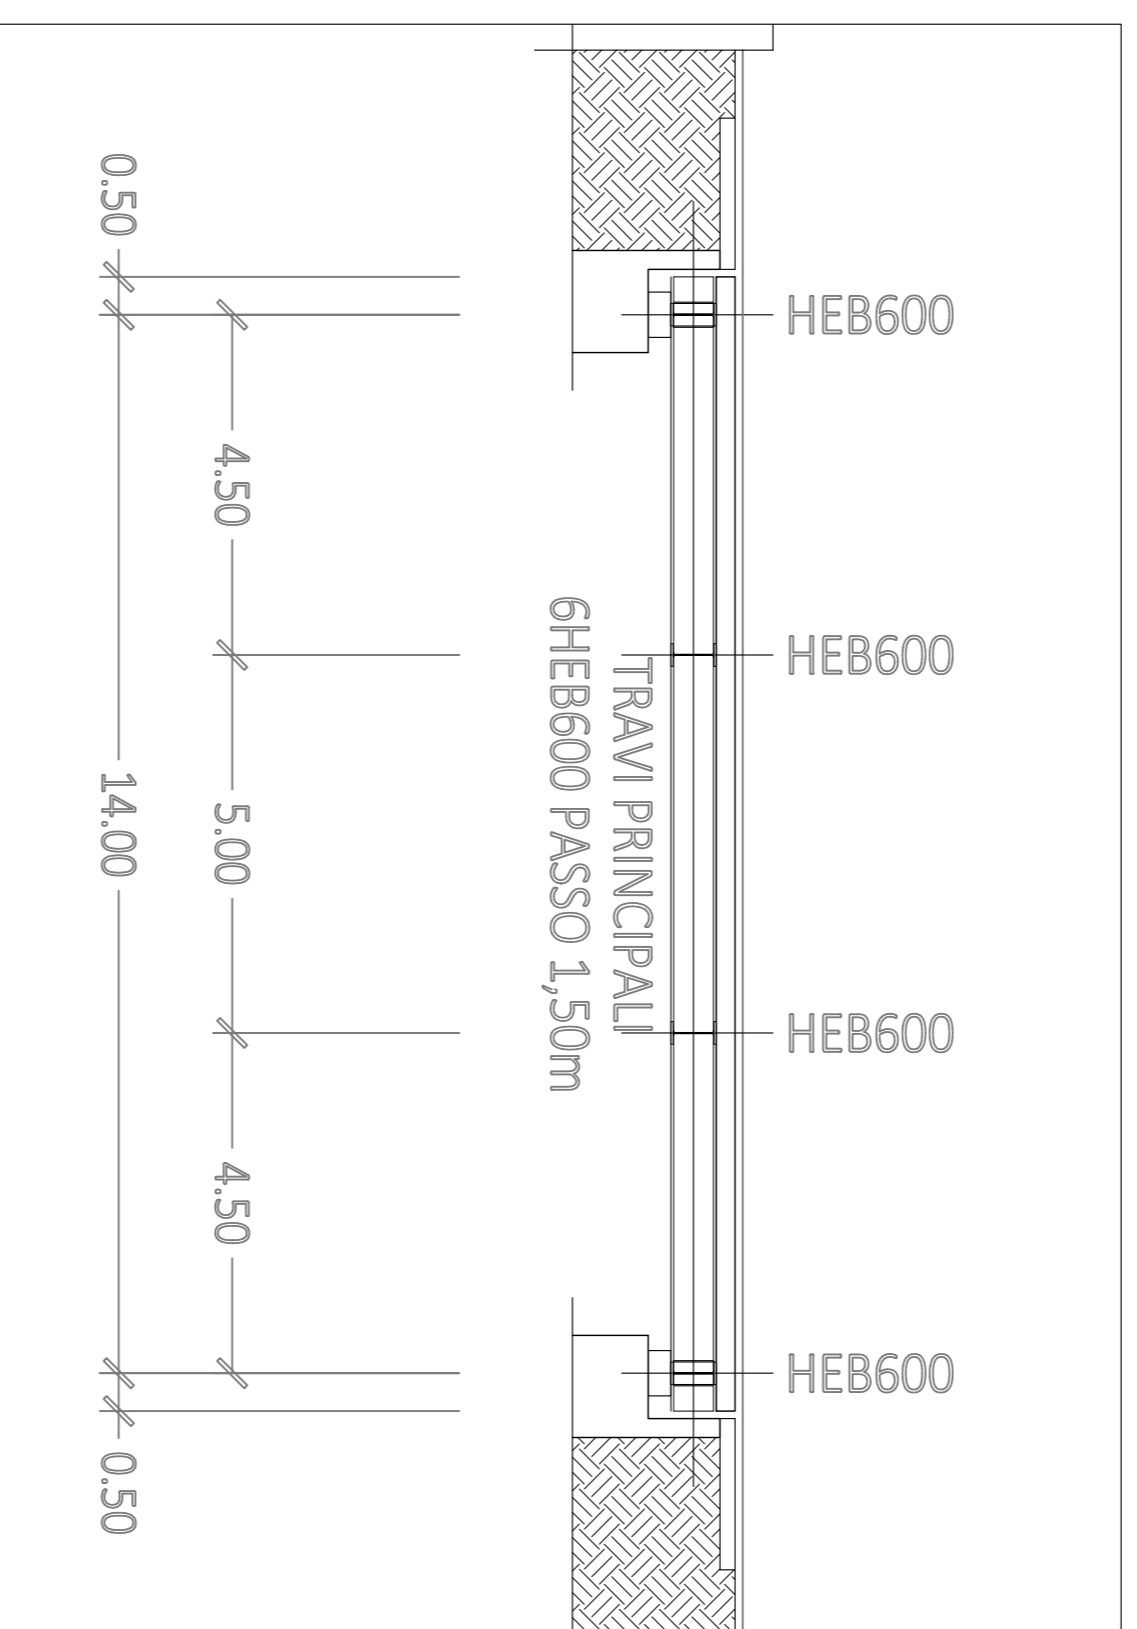

CARPENTERIA
METALLICA
SCALA 1:100

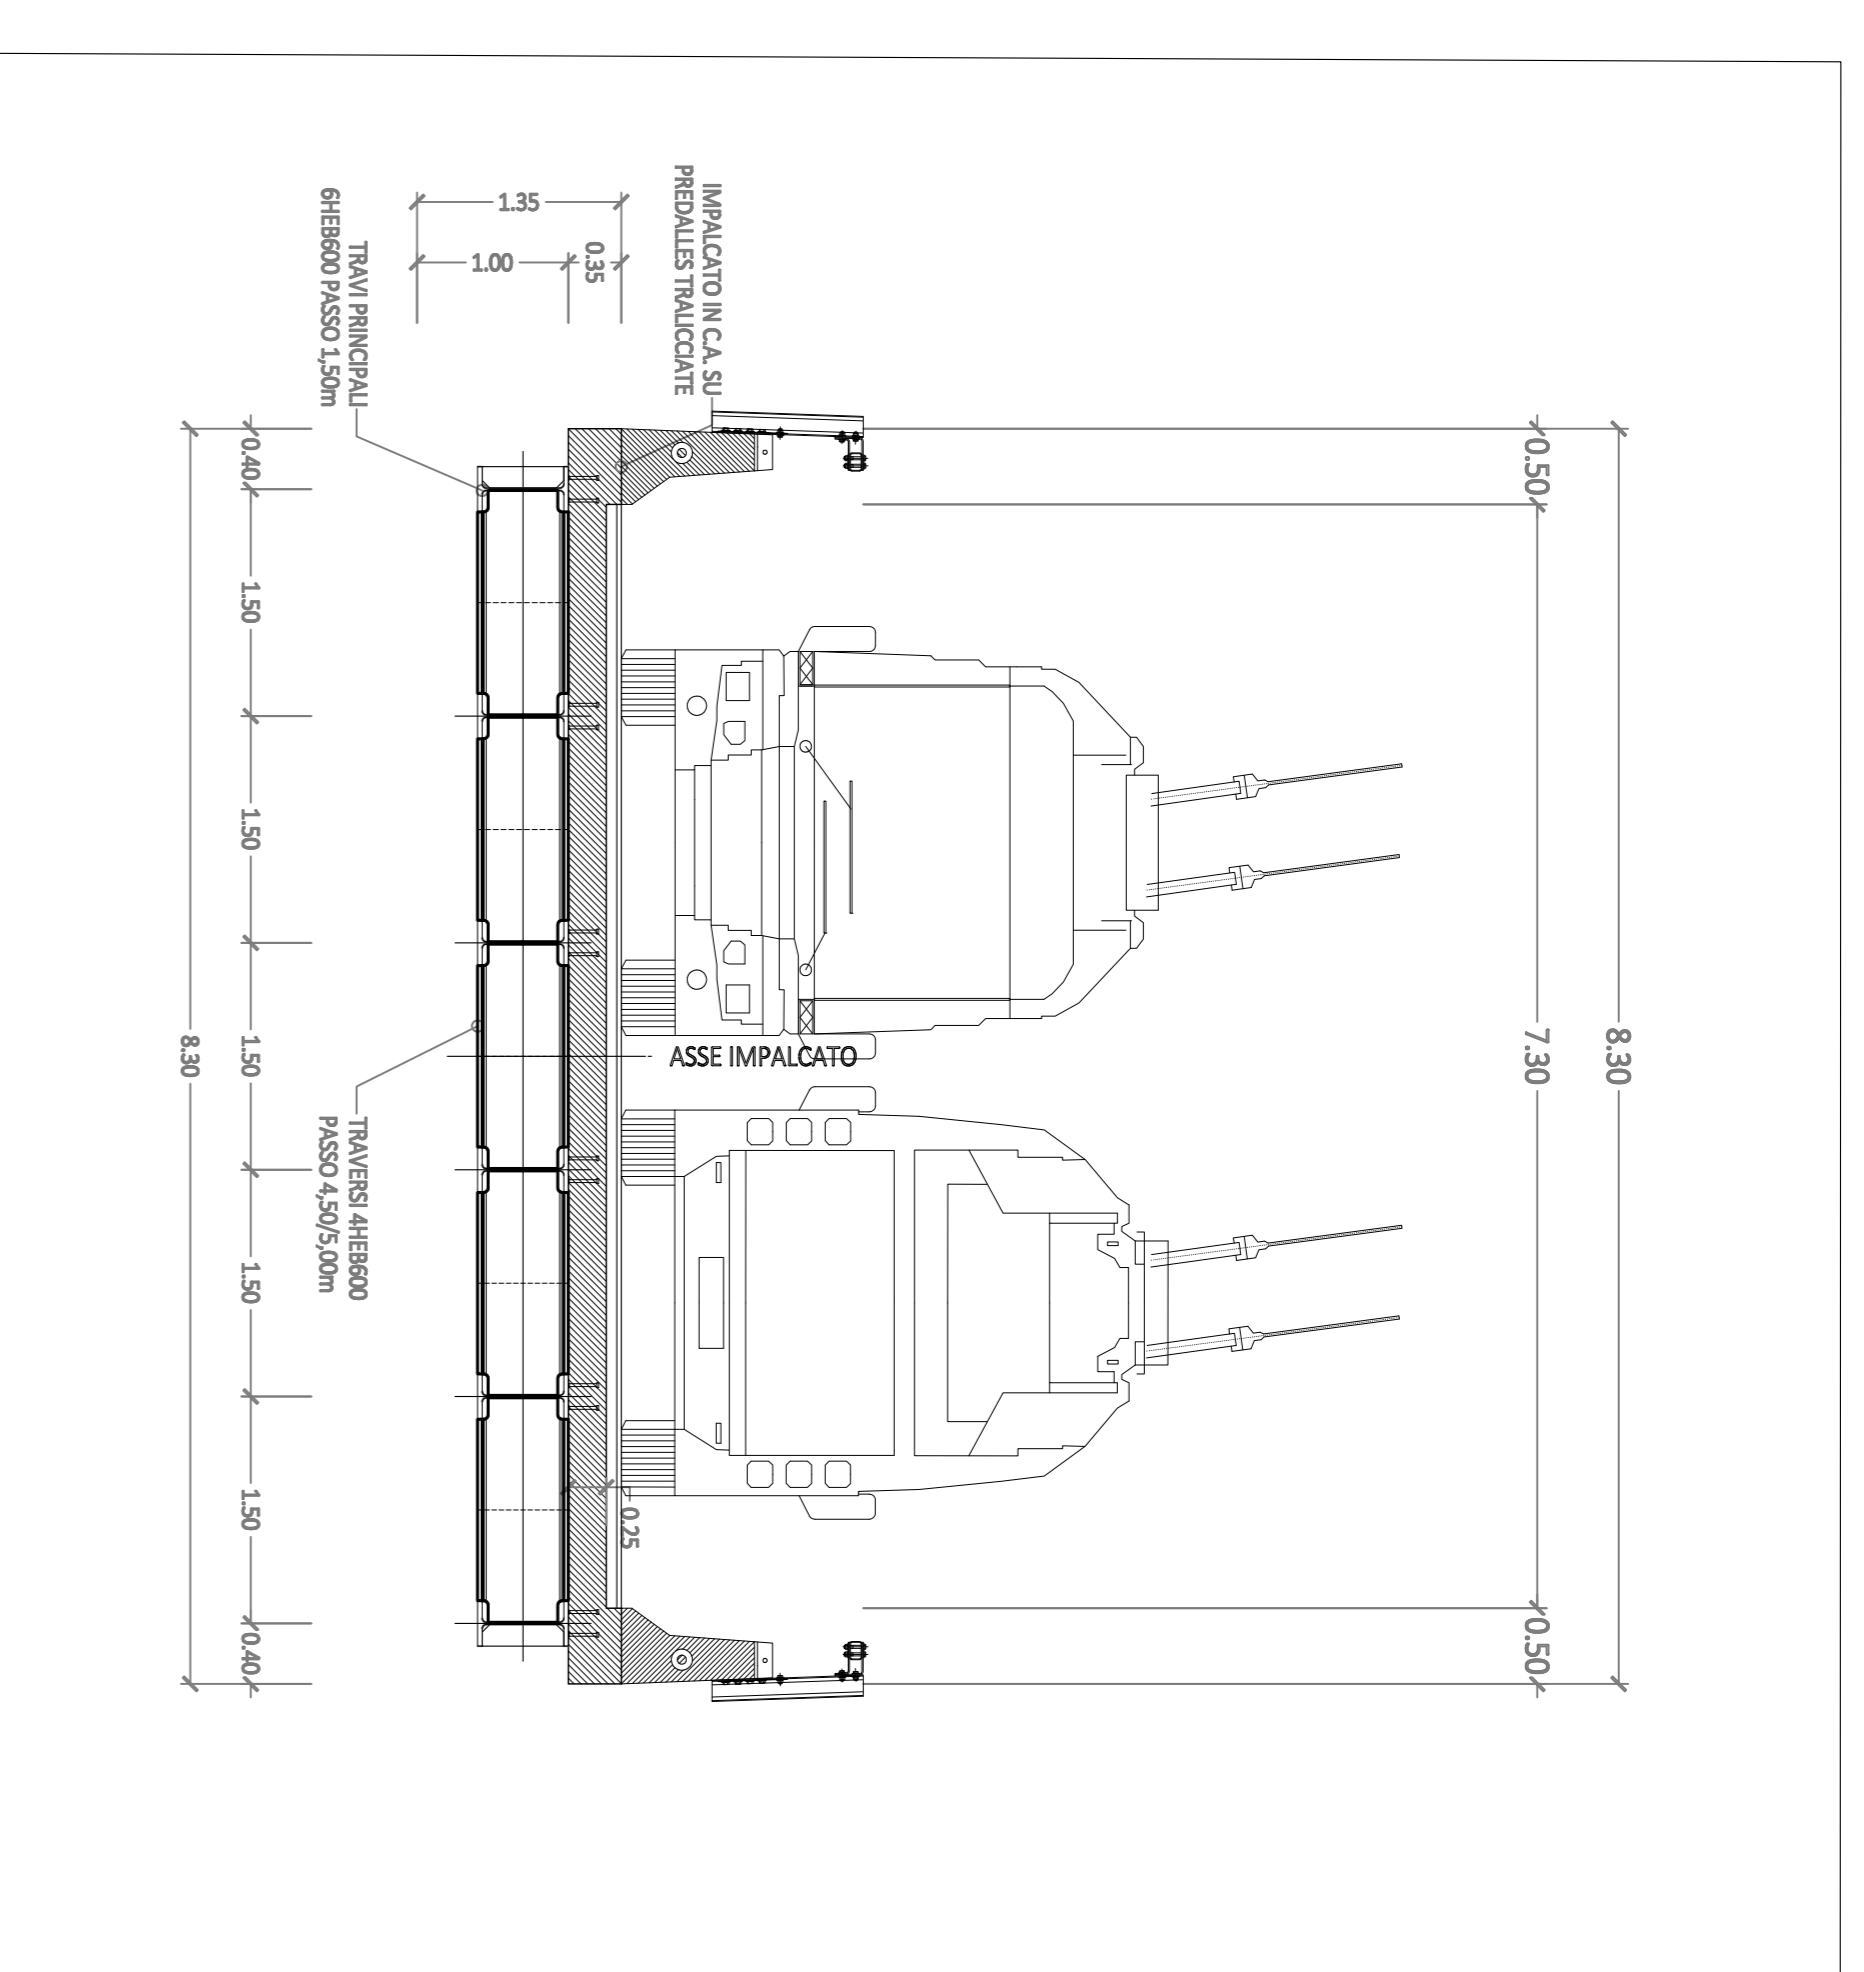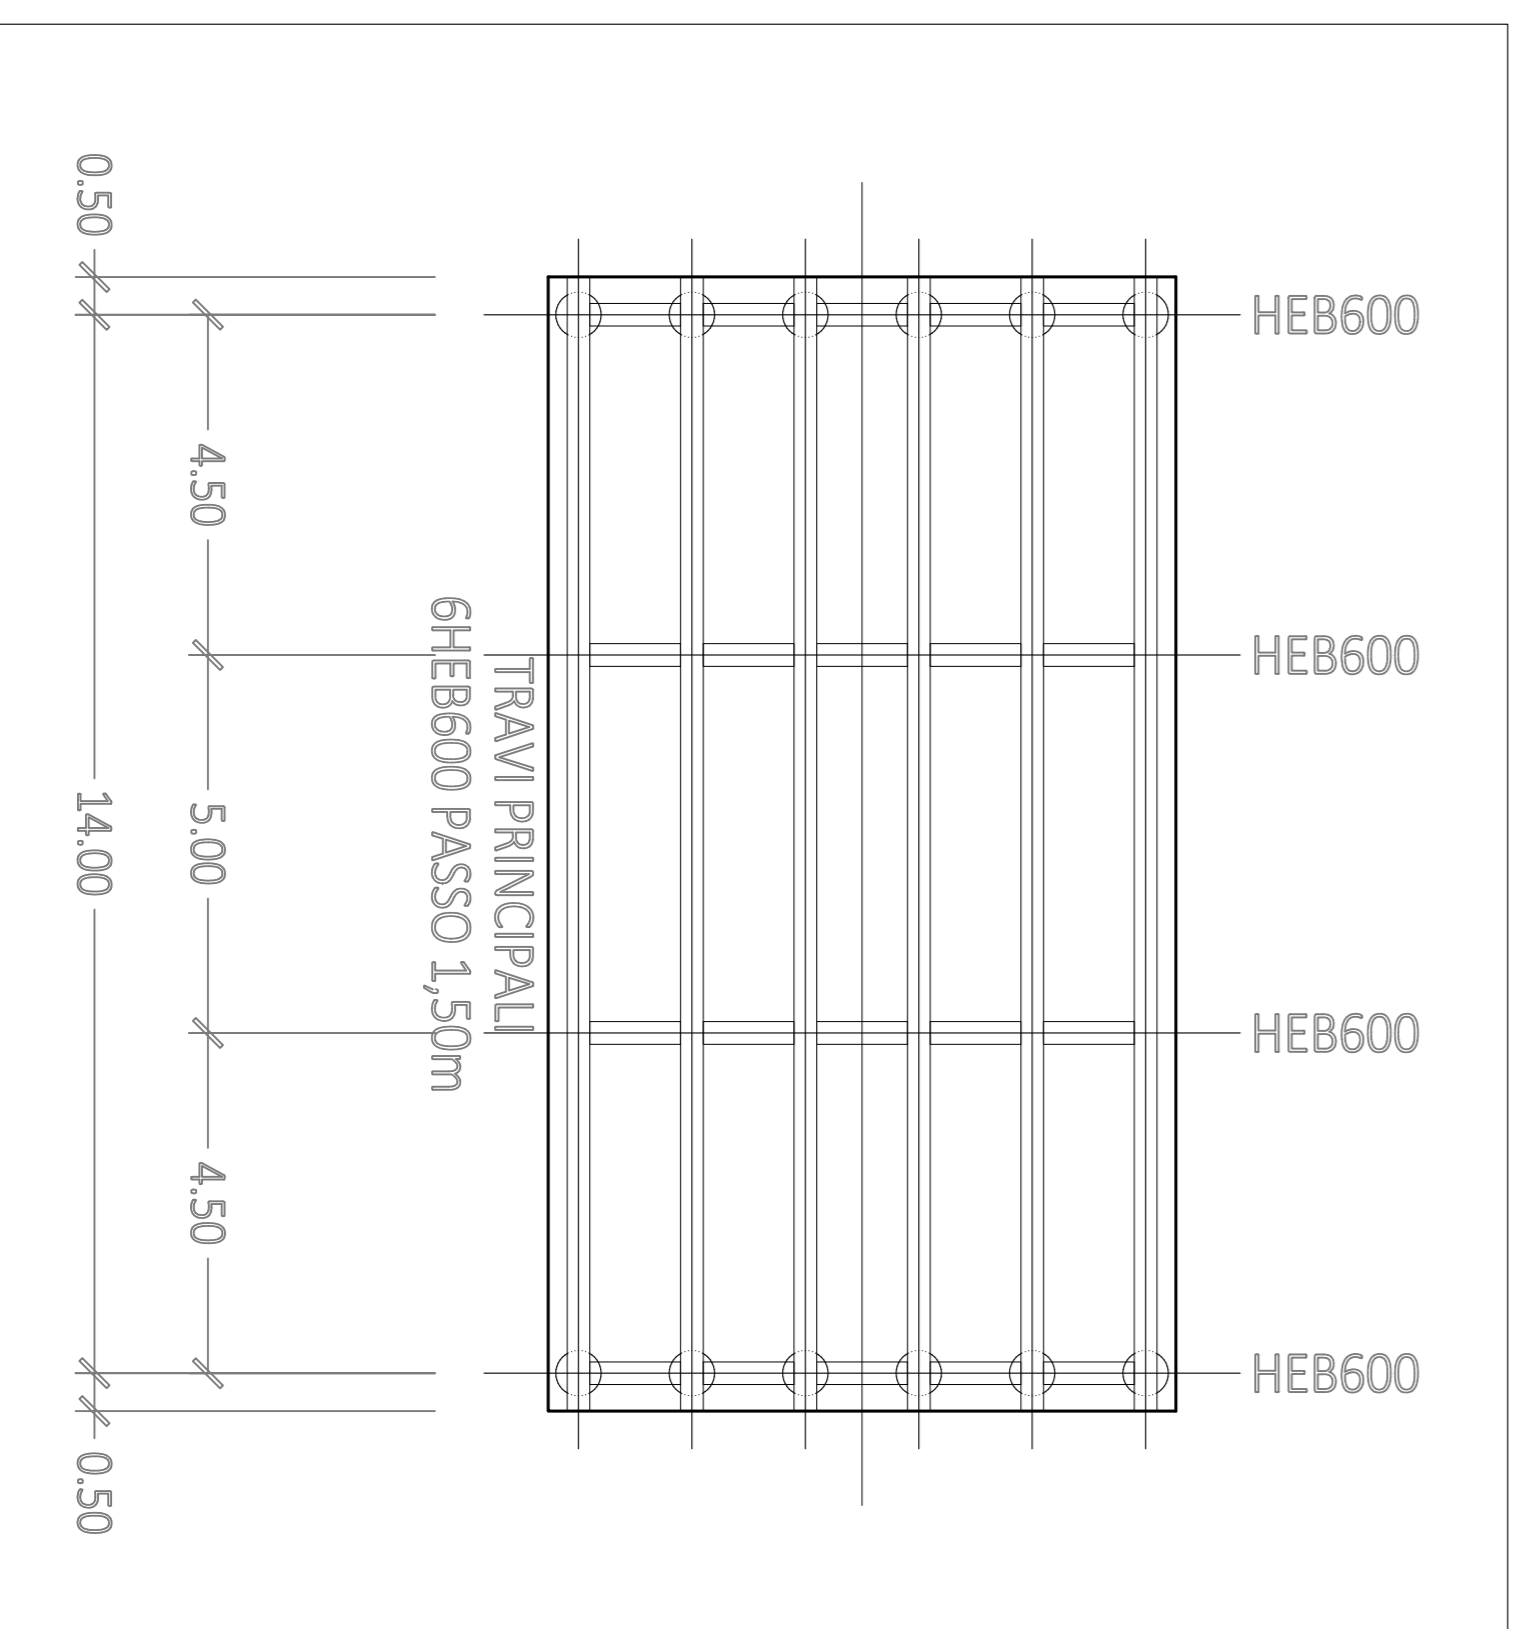

SEZIONE TIPO
SCALA 1:50

Ministero delle Infrastrutture e dei Trasporti
Finanziato dall'Unione europea NextGenerationEU
COMUNE DI RIMINI
PNRR - Misura M2.C2 - Intervento 4.2 Sviluppo Trasporto Rapido di Massa
Realizzazione Trasporto Rapido Costiero Rimini Fiera - Cattolica
2ª tratta Rimini FS - Rimini Fiera (CUP D91E2000170001)



PROGETTO DI FATIBILITA' TECNICA ED ECONOMICA
OPERE D'ARTE
NUOVO SOTTOVIA CAPELLI - IMPALCATO

RESPONSABILE UNICO DEL PROCEDIMENTO Gruppo di lavoro Arch. Gilberto Avella Ing. Maurizio Filizeo - Opere Strutturali Ing. Adriano Berticchi Sig.ra Elisa Carvanti Arch. Massimo Messanelli		PROGETTAZIONE Responsabile integrazione prestazioni specialistiche Ing. Pietro Camilli - Infrastruttura Ing. Maurizio Filizeo - Opere Strutturali Arch. Alessandro Cecconeri - Architettura e Sistemazioni Urbane Ing. Massimo Pizzi - Idrologia e Idraulica						
SUPPORTO SPECIALISTICO Responsabile - Dott. Gerd Carlo Cognoli Geologia e modellazione sismica Collaboratori - Dott. Gerd Falco Yamoni - Dott. Gerd Falco Yamoni Indagini Geoprospecche - INTERGEO S.r.l. Risoluzioni Inerferenze - Ing. Gianluca Viani Piano del Verde - Arch. Silvia Corbelli		SUPPORTO SPECIALISTICO Ambiente SMINGONERITA Archetidege Kanibhos s.r.l.						
COMMESSA	TRC2	DISCIPLINA	STR	TIPO NUMERO	PT/008	REV.	SCALA	TRC2-PT-STR-PT-008-B
FASE	PT/008	STR	STR	PT/008	PT/008	varie	varie	
REV.	DATA	DESCRIZIONE	EMISSIONE	REDAITO	VERIFICATO	APPROVATO		
A	DIC_2022	M.FALZA	M.FALZA	M.FALZA	M.FALZA	P.CAMINOTTI		
B	FEB_2023	AGGIORNAMENTO PER RICHIESTE RUP	M.FALZA	M.FALZA	M.FALZA	P.CAMINOTTI		
C								