PLATEA PILA
SCALA 1:100

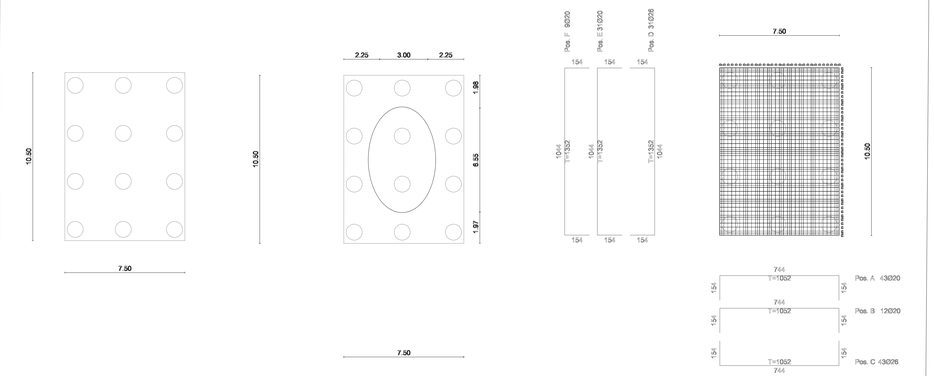

PILA
SCALA 1:50

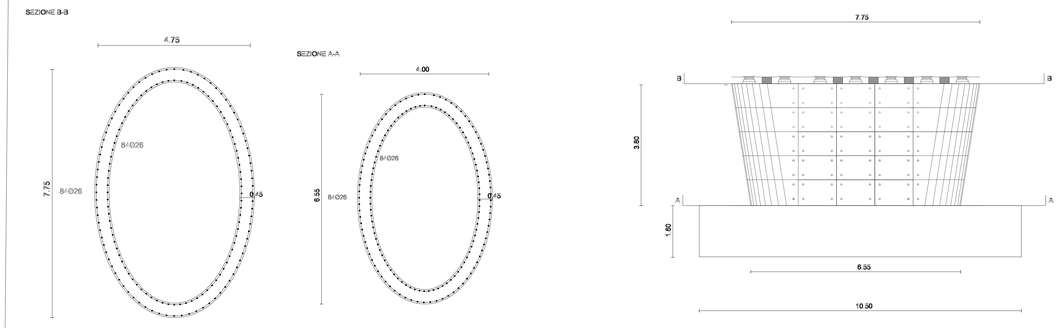

SPALLA ARMATURE
SCALA 1:50

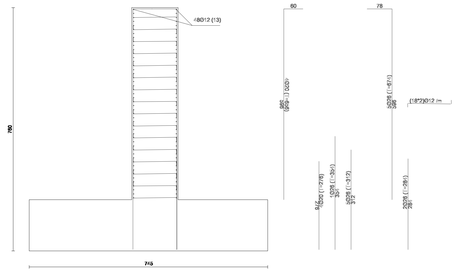

PLATEA SPALLA ARMATURA
SCALA 1:100

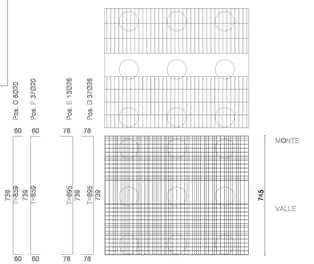

PALO PILA
SCALA 1:50

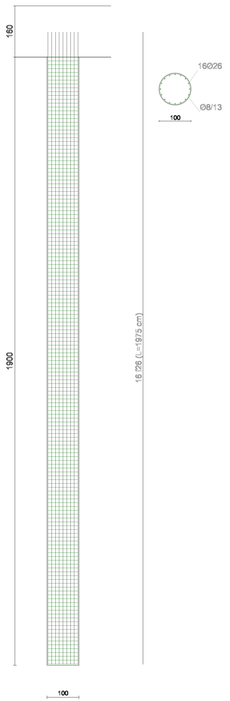

PALO SPALLA
SCALA 1:50

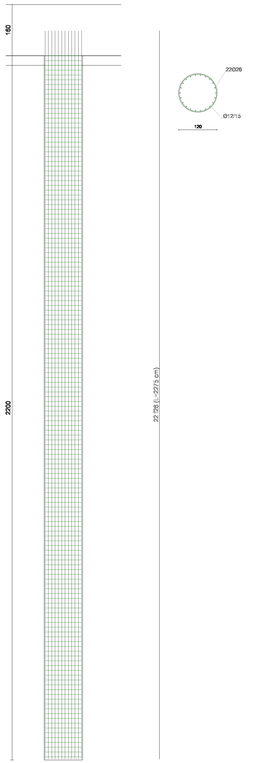

SPALLA
SCALA 1:50

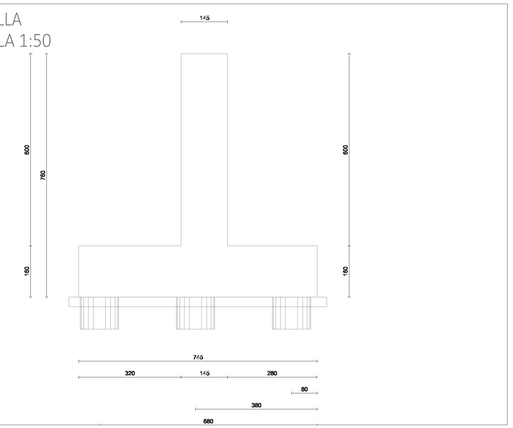

PLATEA SPALLA
SCALA 1:100

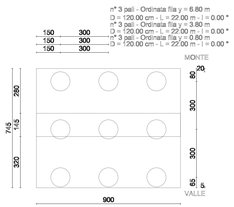

Ministero delle Infrastrutture e dei Trasporti

COMUNE DI RIMINI

Finanziato dall'Unione europea NextGenerationEU

PNRR - Misura M2.C2 - Intervento 4.2 Sviluppo Trasporto Rapido di Massa

Realizzazione Trasporto Rapido Costiero Rimini Fiera - Cattolica
2^ tratta Rimini FS - Rimini Fiera (CUP D91E20000170001)

PROGETTO DI FATTIBILITA' TECNICA ED ECONOMICA

STRUTTURE
OPERE D'ARTE
NUOVO SOTTOVIA SACRAMORA - SPALLA E PILA

RESPONSABILE UNICO DEL PROCEDIMENTO
Ing. Roberto D'Andrea

Gruppo di lavoro
Arch. Gilberto Avella
Ing. Arianna Bichicchi
Ing. Angela Trotsenko
Geom. Barbara Domenici
Arch. Matteo Massarelli

SUPPORTO SPECIALISTICO
Geologia e modellazione sismica
Collaboratori - Dott. Geol. Luca Coppoli
Collaboratori - Dott. Geol. Gianni Amantini
Dott. Geol. Fabio Vannoni
Indagini Geognostiche - INTERGEO S.r.l.
Risoluzioni Interferenze - Ing. Gianluca Visi
Piano del verde - Arch. Serena Corbelli

PROGETTAZIONE
Responsabile integrazione prestazioni specialistiche
Ing. Pietro Caminiti

Responsabili di Disciplina
Ing. Pietro Caminiti - *Infrastrutture*
Ing. Maurizio Fabbri - *Opere Strutturali*
Ing. Angela Trotsenko - *Idraulica*
Arch. Alessandro Cacciatore - *Architettura e Sistemazioni Urbane*
Ing. Massimo Pisani - *Idrologia e Idraulica*
Ing. Gianluca Vitali - *Cantierizzazione, Economici*
Ing. Fabrizio Corsi - *Coordinatore Sicurezza in fase di Progettazione*
Ing. Andrea Tomosa - *Pianificazione dei trasporti e ACB*
Dott. Geol. Ignazio Giuffrè - *Geologia*

SUPPORTO SPECIALISTICO
Ambiente — Archeologia

COMMESSA	FASE	DISCIPLINA	TIPO/NUMERO	REV.	SCALA	NOME FILE
TRC2	PFTE	STR	PT 013	A	varie	TRC2-PFTE-STR-PT-013-A

REV.	DATA	DESCRIZIONE	REDATTO	VERIFICATO	APPROVATO
A	FEB_2023	EMISSIONE	M.FALZEA	M.FALZEA	P.CAMINITI
B	-	-	-	-	-
C	-	-	-	-	-