SOTTOPASSI:
SPINELLI - BORGATTI - FIERA RIMINI EST

PLANIMETRIA
SCALA 1:50

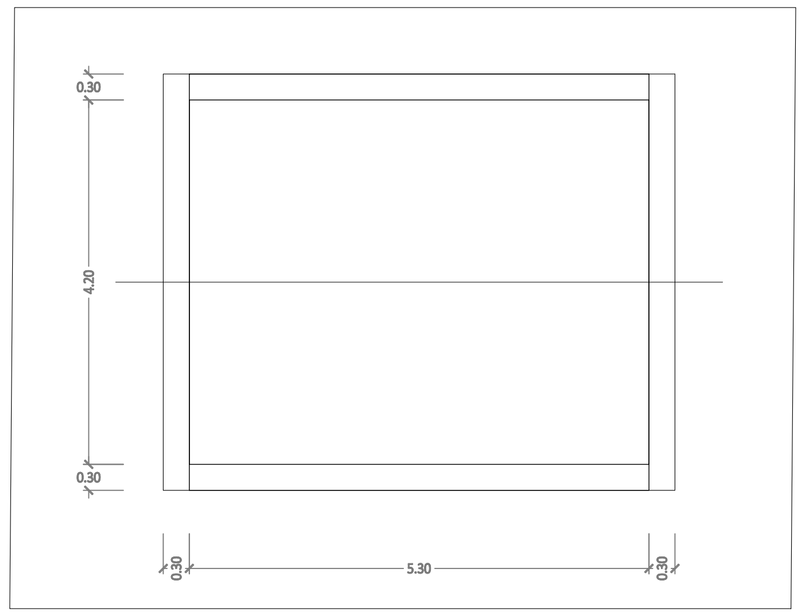

PROSPETTO LATERALE
SCALA 1:50

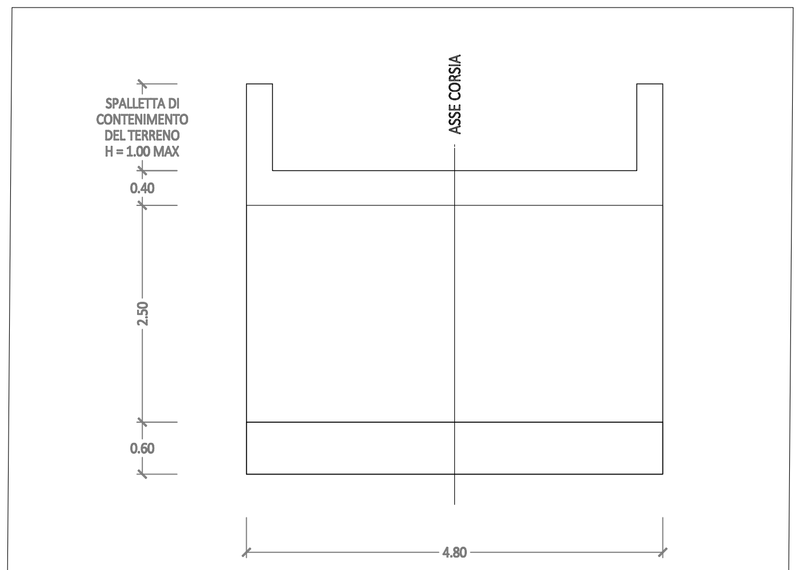

SEZIONE TRASVERSALE
SCALA 1:50

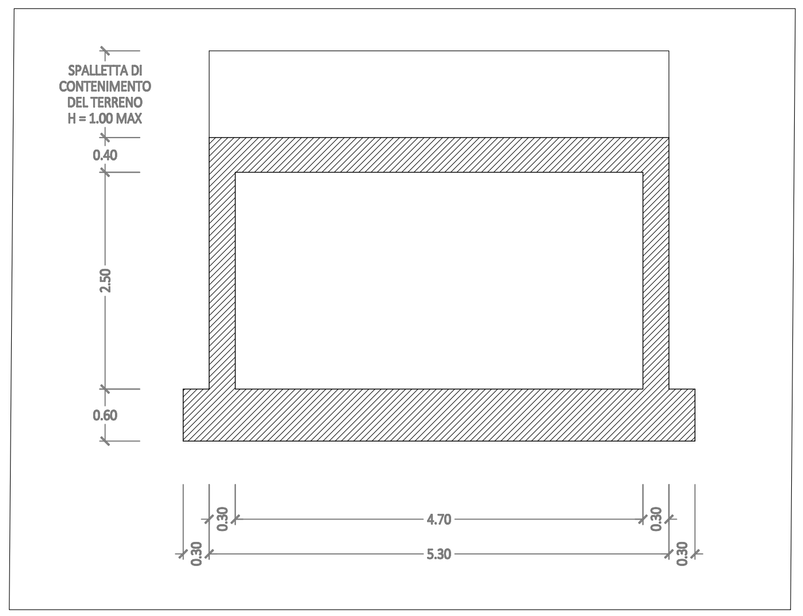

SEZIONE LONGITUDINALE
SCALA 1:50

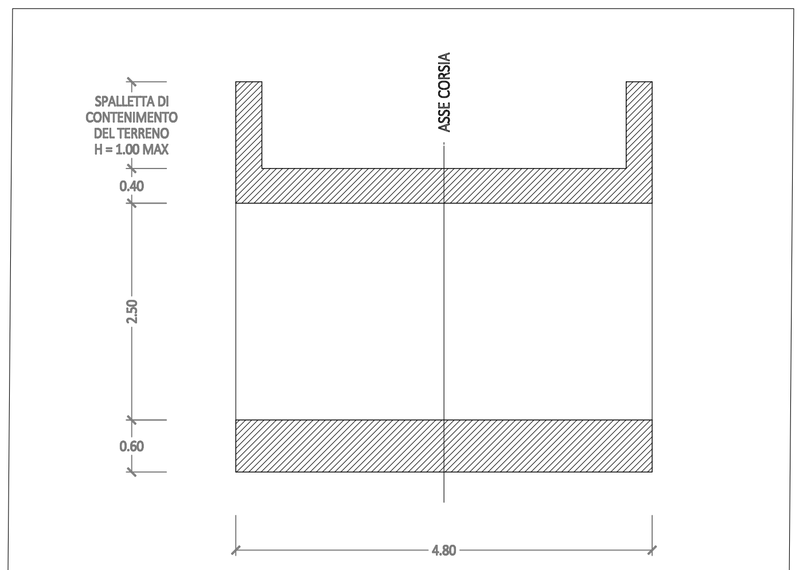

ARMATURE
SCALA 1:50

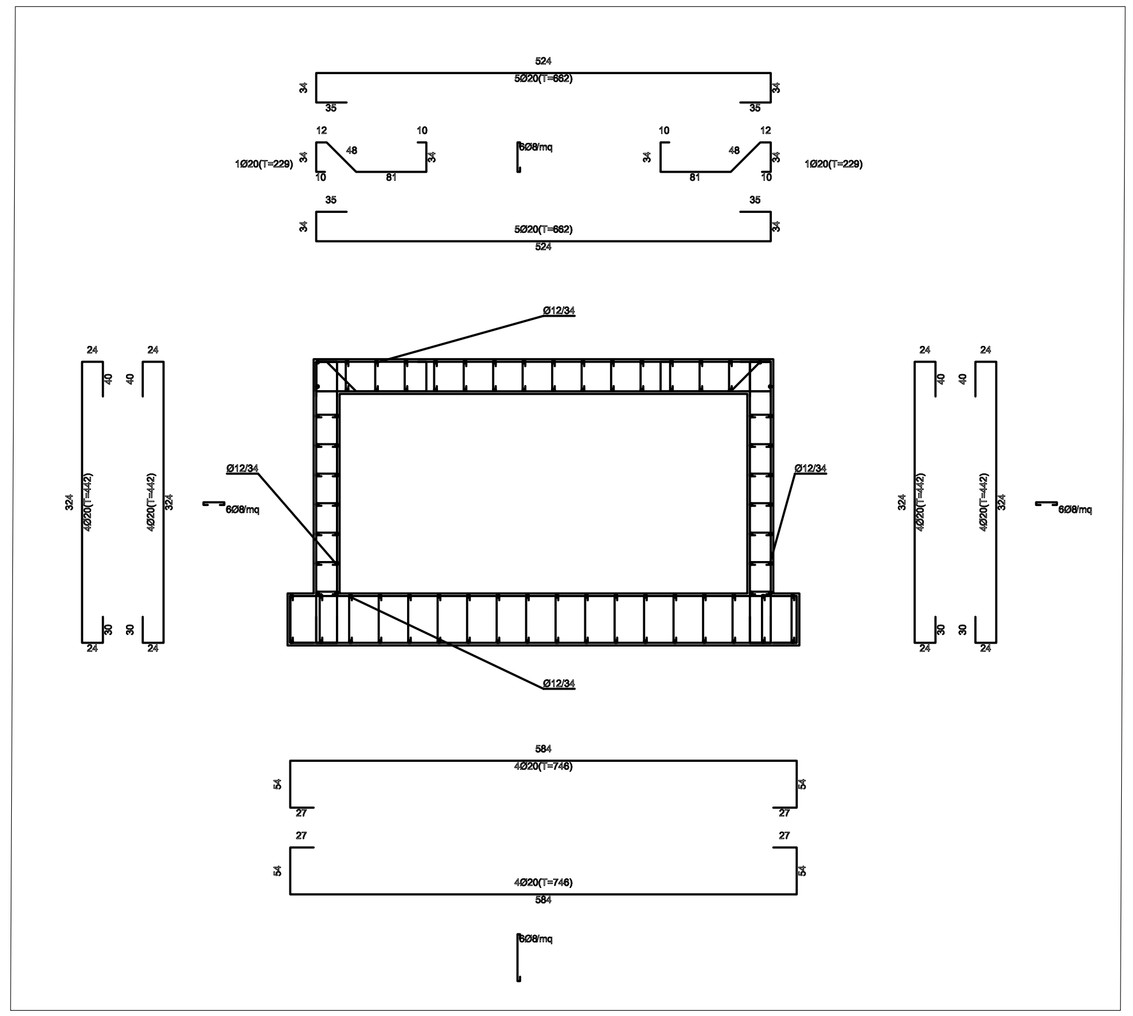

Ministero delle Infrastrutture e dei Trasporti

COMUNE DI RIMINI

Finanziato dall'Unione europea NextGenerationEU

PNRR - Misura M2.C2 - Intervento 4.2 Sviluppo Trasporto Rapido di Massa

Realizzazione Trasporto Rapido Costiero Rimini Fiera - Cattolica
2^ tratta Rimini FS - Rimini Fiera (CUP D91E20000170001)

PROGETTO DI FATTIBILITA' TECNICA ED ECONOMICA

STRUTTURE

OPERE D'ARTE

SOTTOPASSI SCATOLARI

RESPONSABILE UNICO DEL PROCEDIMENTO
Ing. Roberto D'Andrea

Gruppo di lavoro
Arch. Gilberto Avella
Ing. Arianna Bichicchi
Sig.ra Elisa Canevari
Geom. Barbara Dominici
Arch. Matteo Massanelli

SUPPORTO SPECIALISTICO
Geologia e modellazione sismica
Responsabile - Dott. Geol. Carlo Copioli
Collaboratori - Dott. Geol. Gianni Amantini
- Dott. Geol. Fabio Vannoni
Indagini Geognostiche - INTERGEO S.r.l.
Risoluzioni Interferenze - Ing. Gianluca Vitali
Piano del verde - Arch. Serena Corbelli

PROGETTAZIONE

Responsabile integrazione prestazioni specialistiche
Ing. Pietro Caminiti

Responsabili di Disciplina
Ing. Pietro Caminiti - *Infrastruttura*
Ing. Maurizio Falzea - *Opere Strutturali*
Ing. Angela Tortorella - *Impianti*
Arch. Alessandro Cacciatore - *Architettura e Sistemazioni Urbane*
Ing. Massimo Plazzi - *Idrologia e Idraulica*
Ing. Davide Salvo - *Capitolati e Documenti Economici*
Ing. Fabrizio Conti - *Coordinatore Sicurezza in fase di Progettazione*
Ing. Andrea Spinosa - *Pianificazione dei trasporti e ACB*
Dott. Geol. Ignazio Giuffrè - *Geologia*

SUPPORTO SPECIALISTICO
Ambiente SIMINGEGNERIA **Archeologia** Akanthos S.r.l.

COMMESSA	FASE	DISCIPLINA	TIPO/NUMERO	REV.	SCALA	NOME FILE
TRC2	PFTE	STR	PT016	A	1:50	TRC2-PFTE-STR-PT-016-A

REV.	DATA	DESCRIZIONE	REDATTO	VERIFICATO	APPROVATO
A	FEB_2023	EMISSIONE	M.FALZEA	M.FALZEA	P.CAMINITI
B		-	-	-	-
C	-	-	-	-	-