



50/5/5N	PROTEZIONE DI MASSIMA CORRENTE 50 - 51 - 50N - 51N	INTEGRATA NEL RELE' DI PROTEZIONE E MISURA TIPO SEPAM 1000+S41 (DG) E SEPAM 1000+20 (TR)
27/29V0	PROTEZIONE DI MINIMA TENS./MASSIMA TENS. OMOPOLARE 27 - 59V0	INTEGRATA NEL RELE' DI PROTEZIONE E MISURA TIPO SEPAM 1000+S41 (DG)
26T	PROTEZIONE TEMPERATURA TRASFORMATORE 26	CENTRALINA TERMOMETRICA DIGITALE TECSYSTEM TIPO T-154
DCP2	PROTEZIONE PER RADDRIZZATORE 32 - 64 - 64L	DISPOSITIVO MULTIFUNZIONE PER CONTROLLO E PROTEZIONE TIPO DCP2 09BC
DCP2	PROTEZIONE PER INTERRUTTORE EXTRARAPIDO 76 - 82 - di/di	DISPOSITIVO MULTIFUNZIONE PER CONTROLLO E PROTEZIONE TIPO DCP2 07BC
64B	RELE' DI MASSA (FRAME EARTH LEAKAGE)	RELE' DI BACK-UP TIPO MAS-2 / 80-120-160 A
64	RELE' DI MASSA (FRAME EARTH LEAKAGE)	INTEGRATO NEL DISPOSITIVO DCP2 09BC
64L	RELE' DI SUPERVISIONE ISOLAMENTO NEGATIVO	INTEGRATO NEL DISPOSITIVO DCP2 09BC
32	RELE' DI CORRENTE INVERSA	INTEGRATO NEL DISPOSITIVO DCP2 09BC
76	RELE' DI MASSIMA CORRENTE IN C.C.	INTEGRATO NEL DISPOSITIVO DCP2 07BC
82	RELE' DI AUTO-RICHIUSURA IN C.C.	INTEGRATO NEL DISPOSITIVO DCP2 07BC
K27	RELE' PRESENZA/ASSENZA TENSIONE	

ARRIVO LINEA ENEL
15kV-50Hz
Icc 12,5 kA
It 90A (0,55 sec.)

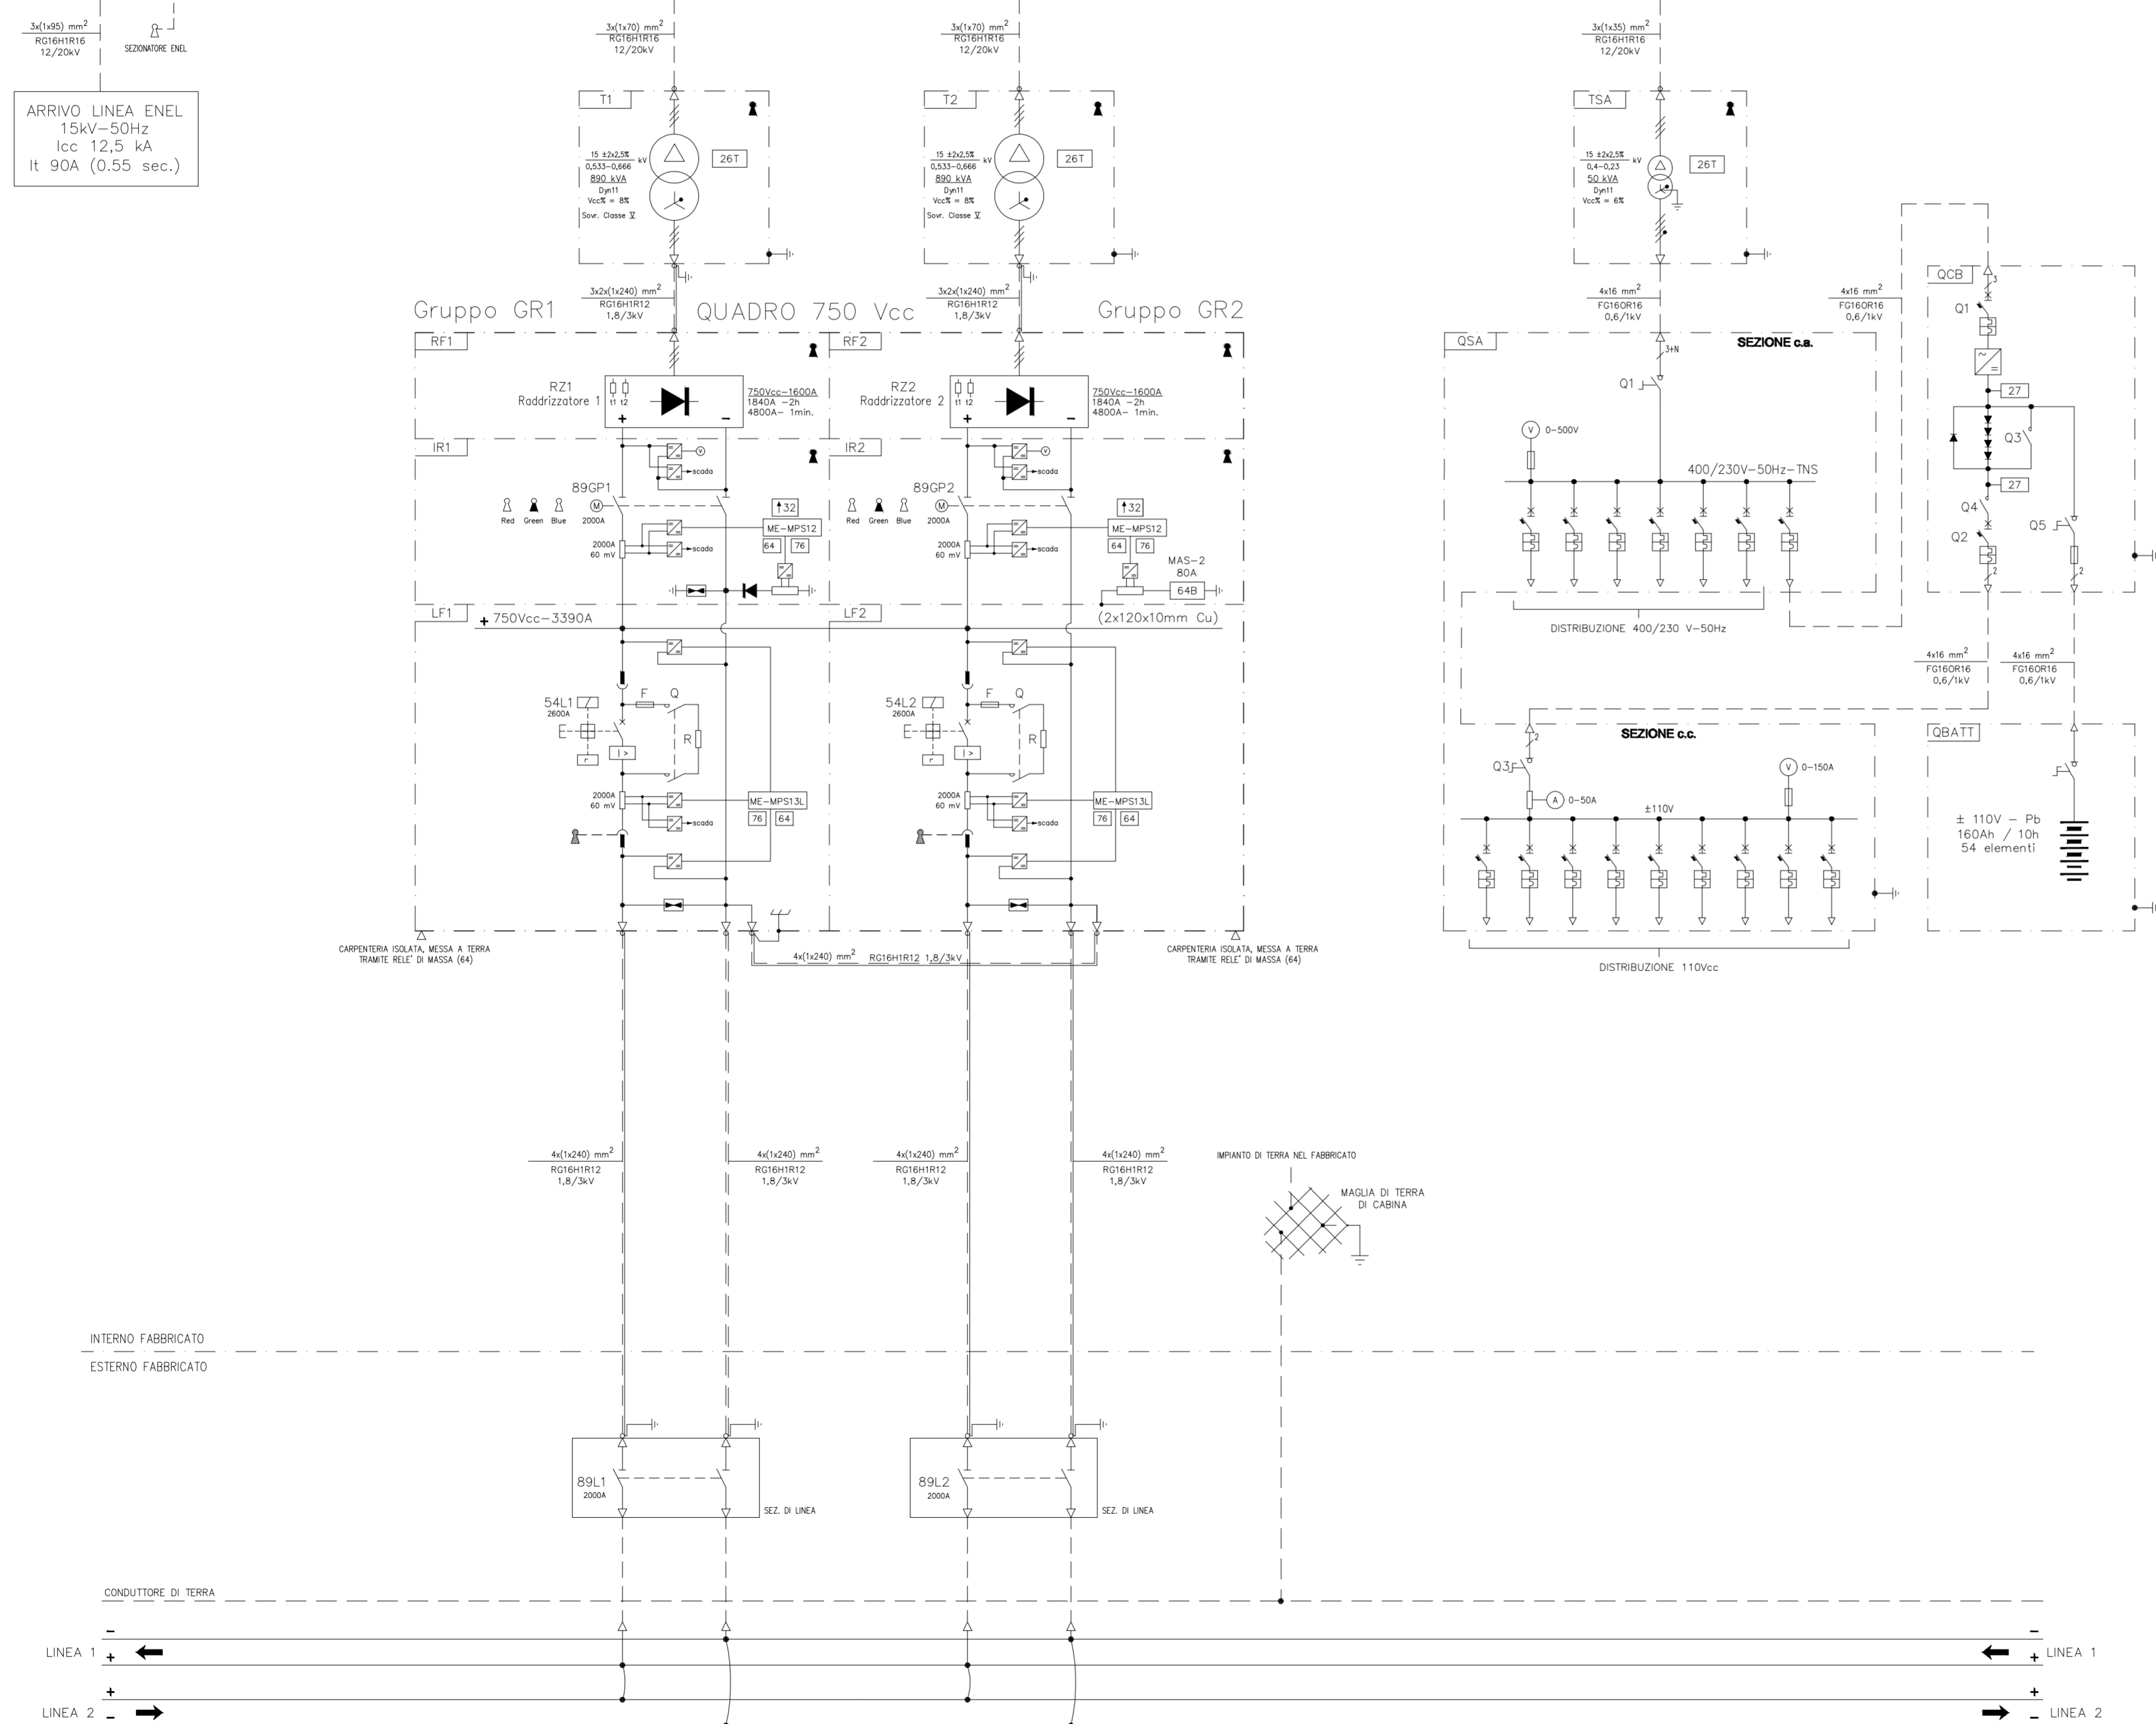

INTERNO FABBRICATO
ESTERNO FABBRICATO

CONDUTTORE DI TERRA

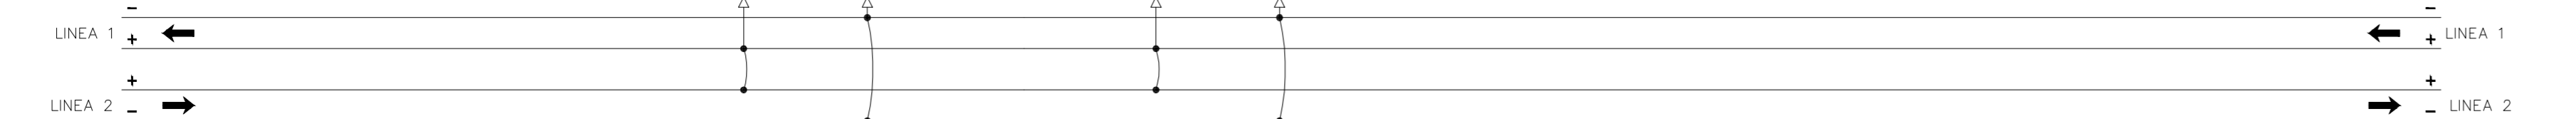

PNRR - Misura M2.C2 - Intervento 4.2 Sviluppo Trasporto Rapido di Massa
Realizzazione Trasporto Rapido Costiero Rimini Fiera - Cattolica
2^a tratta Rimini FS - Rimini Fiera (CUP D91E2000170001)

PROGETTO DI FATTIBILITA' TECNICA ED ECONOMICA



**IMPIANTI
ALIMENTAZIONE E TRAZIONE ELETTRICA
SCHEMA UNIFILARE DI POTENZA SSE**

RESPONSABILE UNICO DEL PROCEDIMENTO
Ing. Roberto D'Andrea

PROGETTAZIONE
Responsabile integrazione prestazioni specialistiche
Ing. Pietro Caminiti

Gruppo di lavoro
Arch. Gilberto Avella
Ing. Arianna Bichicchi
Sig.ra Elisa Canevari
Geom. Barbara Dominici
Arch. Matteo Massanelli

SUPPORTO SPECIALISTICO
Geologia e modellazione sismica
Responsabile - Dott. Geol. Carlo Copioli
Collaboratori - Dott. Geol. Gianni Amantini
- Dott. Geol. Fabio Vannoni
Indagini Geognostiche - INTERGEO S.r.l.
Risoluzioni Interferenze - Ing. Gianluca Vitali
Piano del verde - Arch. Serena Corbelli

RESPONSABILI DI DISCIPLINA
Ing. Pietro Caminiti - *Infrastruttura*
Ing. Maurizio Falzea - *Opere Strutturali*
Ing. Angela Tortorella - *Impianti*
Arch. Alessandro Cacciatore - *Architettura e Sistemazioni Urbane*
Ing. Massimo Piazza - *Idrologia e Idraulica*
Ing. Fabrizio Conti - *Coordinatore Sicurezza in fase di Progettazione*
Ing. Andrea Spinosa - *Pianificazione dei trasporti e ACB*
Dott. Geol. Ignazio Guiffre - *Geologia*

SUPPORTO SPECIALISTICO
Ambiente **SIMINGEGNERIA** Archeologia **Akanthos s.r.l.**

COMMESSA	FASE	DISCIPLINA	TIPO/NUMERO	REV.	SCALA	NOME FILE
TRC2	PFTTE	SIS	DG001	A	-	TRC2-PFTE-SIS-DG-001-A

REV.	DATA	DESCRIZIONE	REDATTO	VERIFICATO	APPROVATO
A	FEB_2023	EMISSIONE	G. IASEVOLI	A. TORTORELLA	P. CAMINITI
B	-	-	-	-	-
C	-	-	-	-	-