

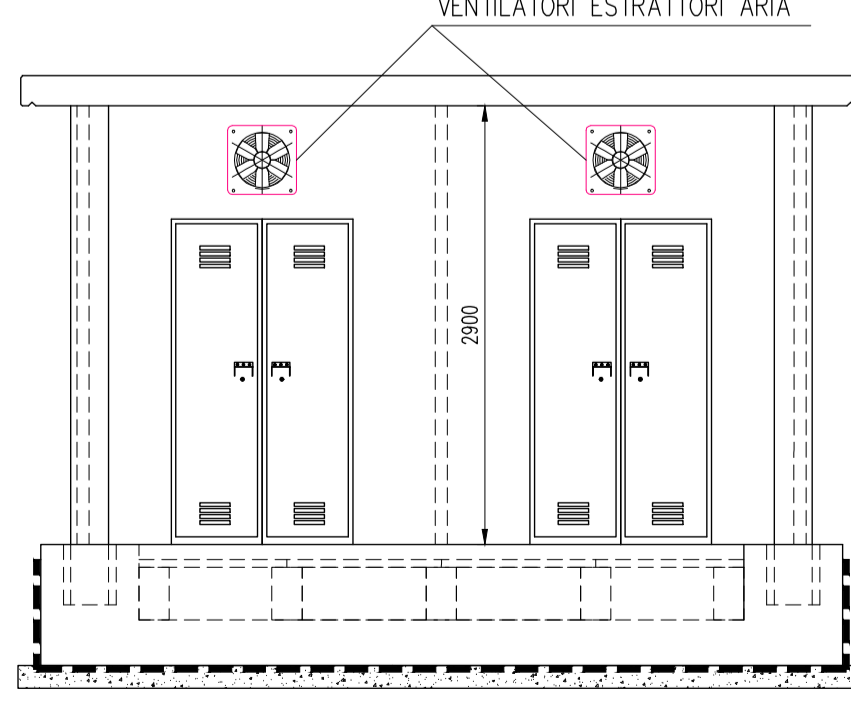
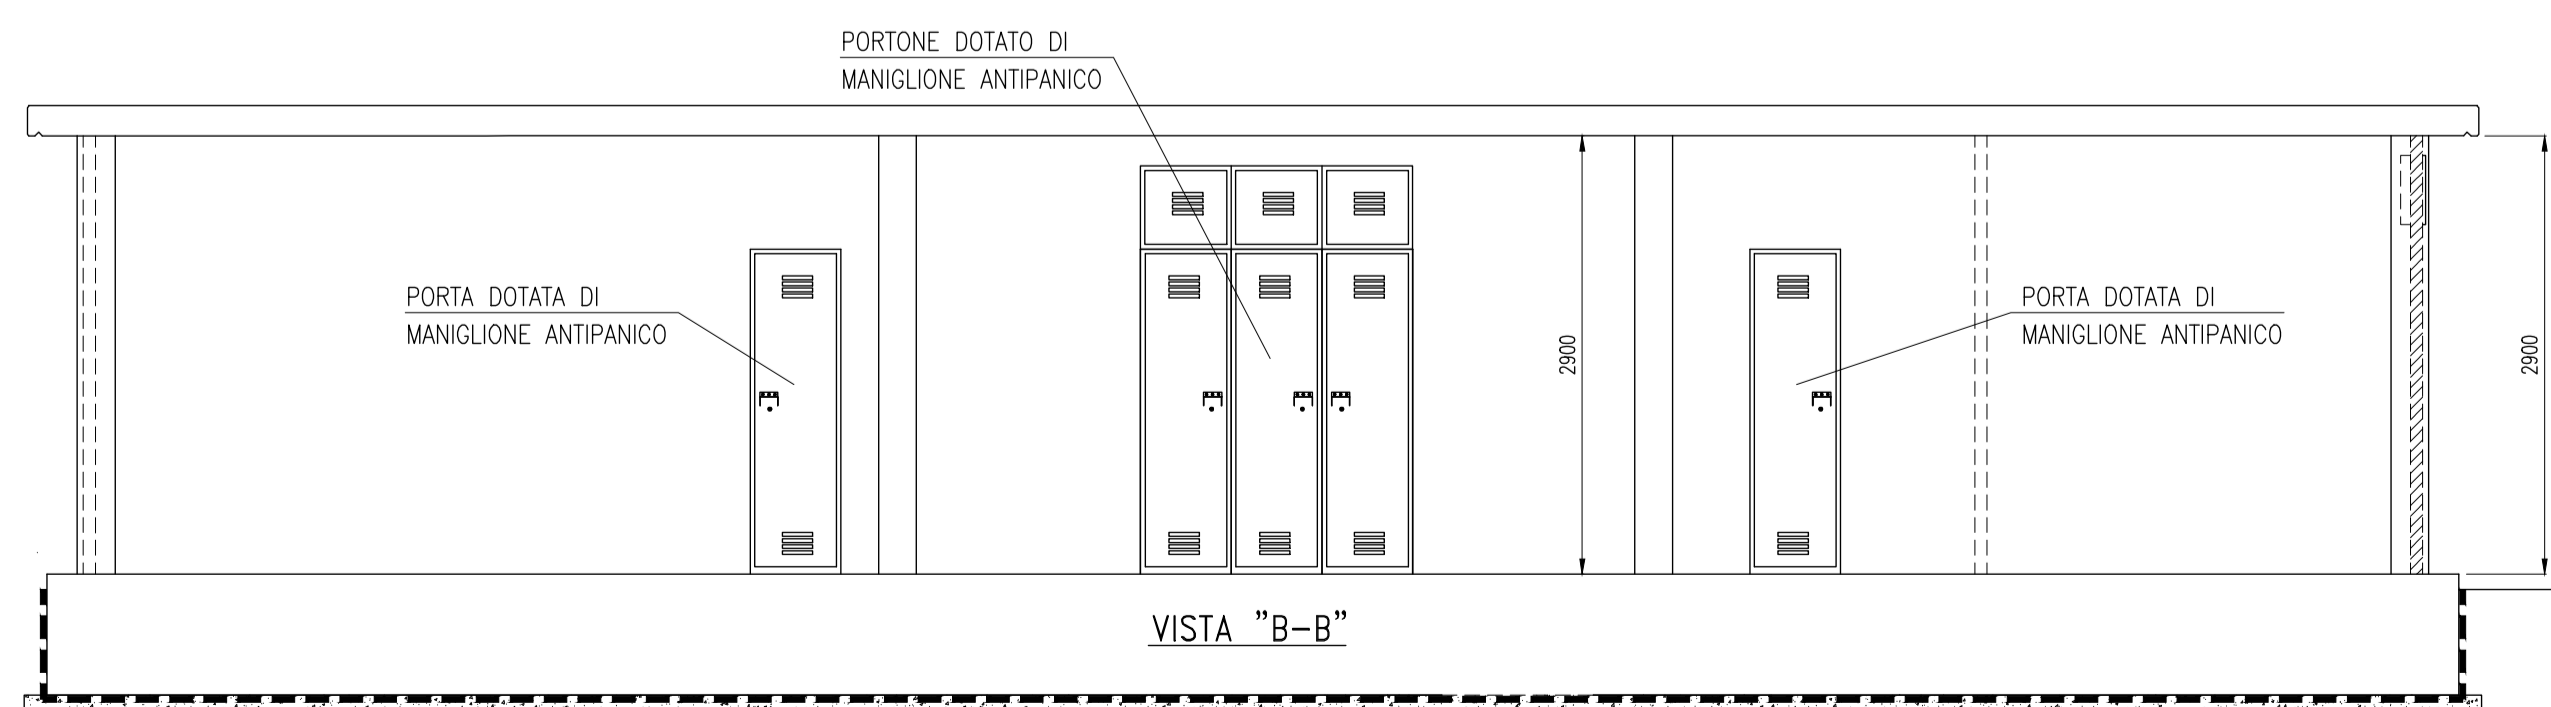
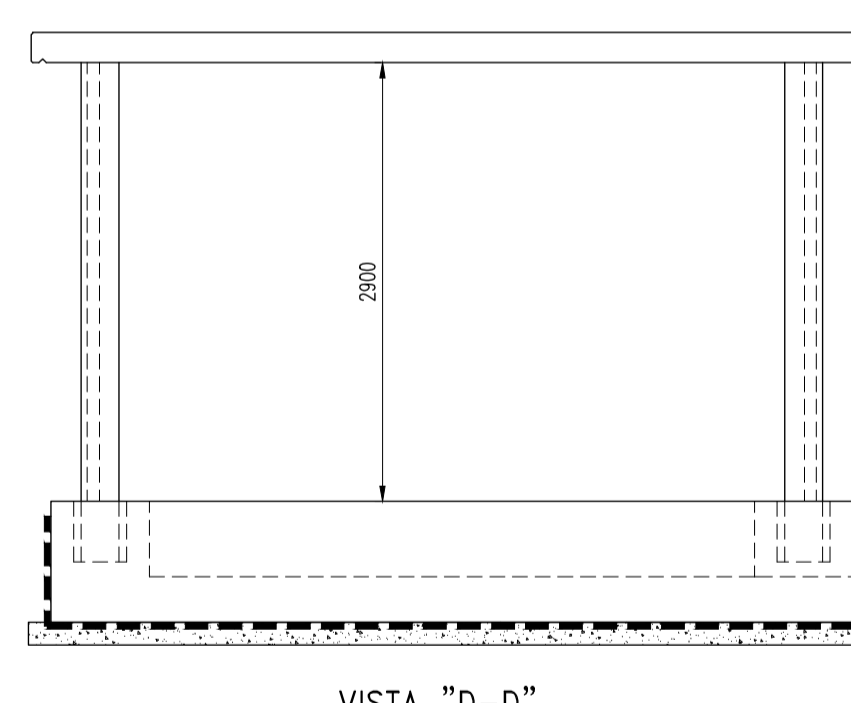


SEZIONE "A-A"

DENOM. APPARECCHI.	DESCRIZIONE
CAL	CELLA ARRIVO LINEA 15 kV
DC	CELLA DISPOSITIVO GENERALE
CAT1	CELLA ALIMENTAZIONE TRASFORMATORE T1
CAT2	CELLA ALIMENTAZIONE TRASFORMATORE T2
CASA	CELLA ALIMENTAZIONE TRASFORMATORE TSA
RZ1	CELLA RADORIZZATORE RZ1
RZ2	CELLA RADORIZZATORE RZ2
89GP1	QUADRO SEZIONATORE C.C. BIPOLARE DI GRUPPO LINEA 1
89GP2	QUADRO SEZIONATORE C.C. BIPOLARE DI GRUPPO LINEA 2
54L1	QUADRO ALIMENTATORE C.C. LINEA 1
54L2	QUADRO ALIMENTATORE C.C. LINEA 2
T1	TRASFORMATORE T1 (890 kVA)
T2	TRASFORMATORE T2 (890 kVA)
TSA	TRASFORMATORE TSA IN BOX (15 kVA)
B	QUADRO BATTERIE
QCB	QUADRO CARICA BATTERIE
QSA	QUADRO SERVIZI AUSILIARI SA 230Vcc / 110Vcc
RTU1	QUADRO RTU (INTERFACCIA)
RTU2	QUADRO RTU (CONTROLLO)

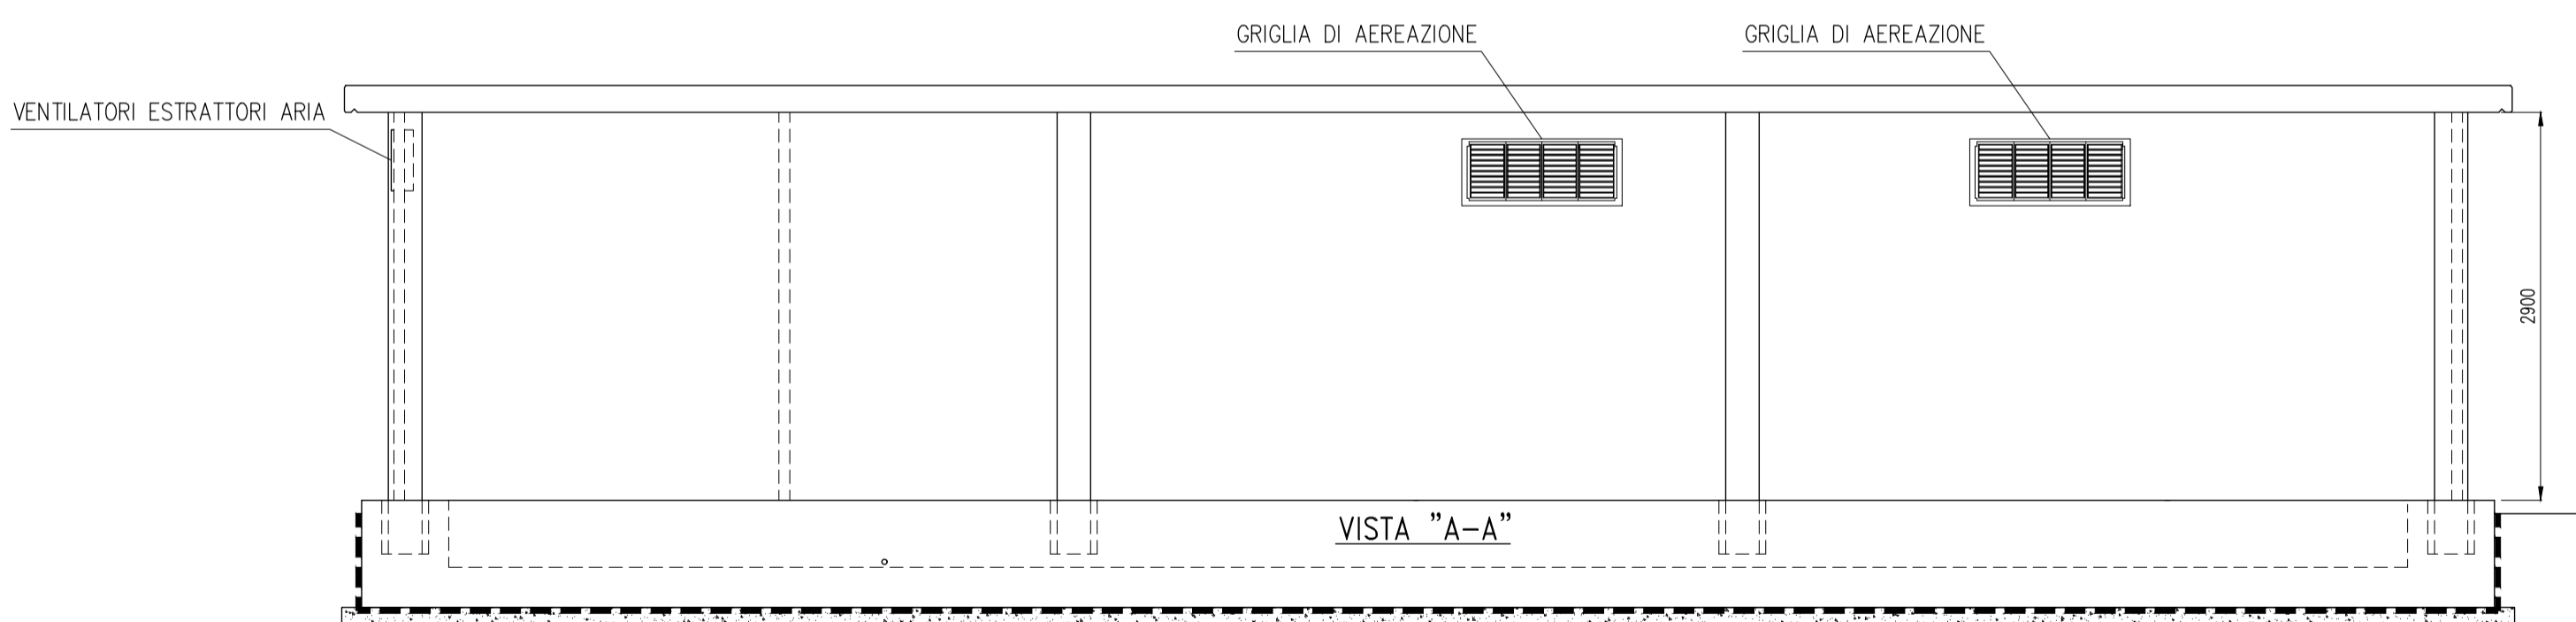

VISTA "C-C"

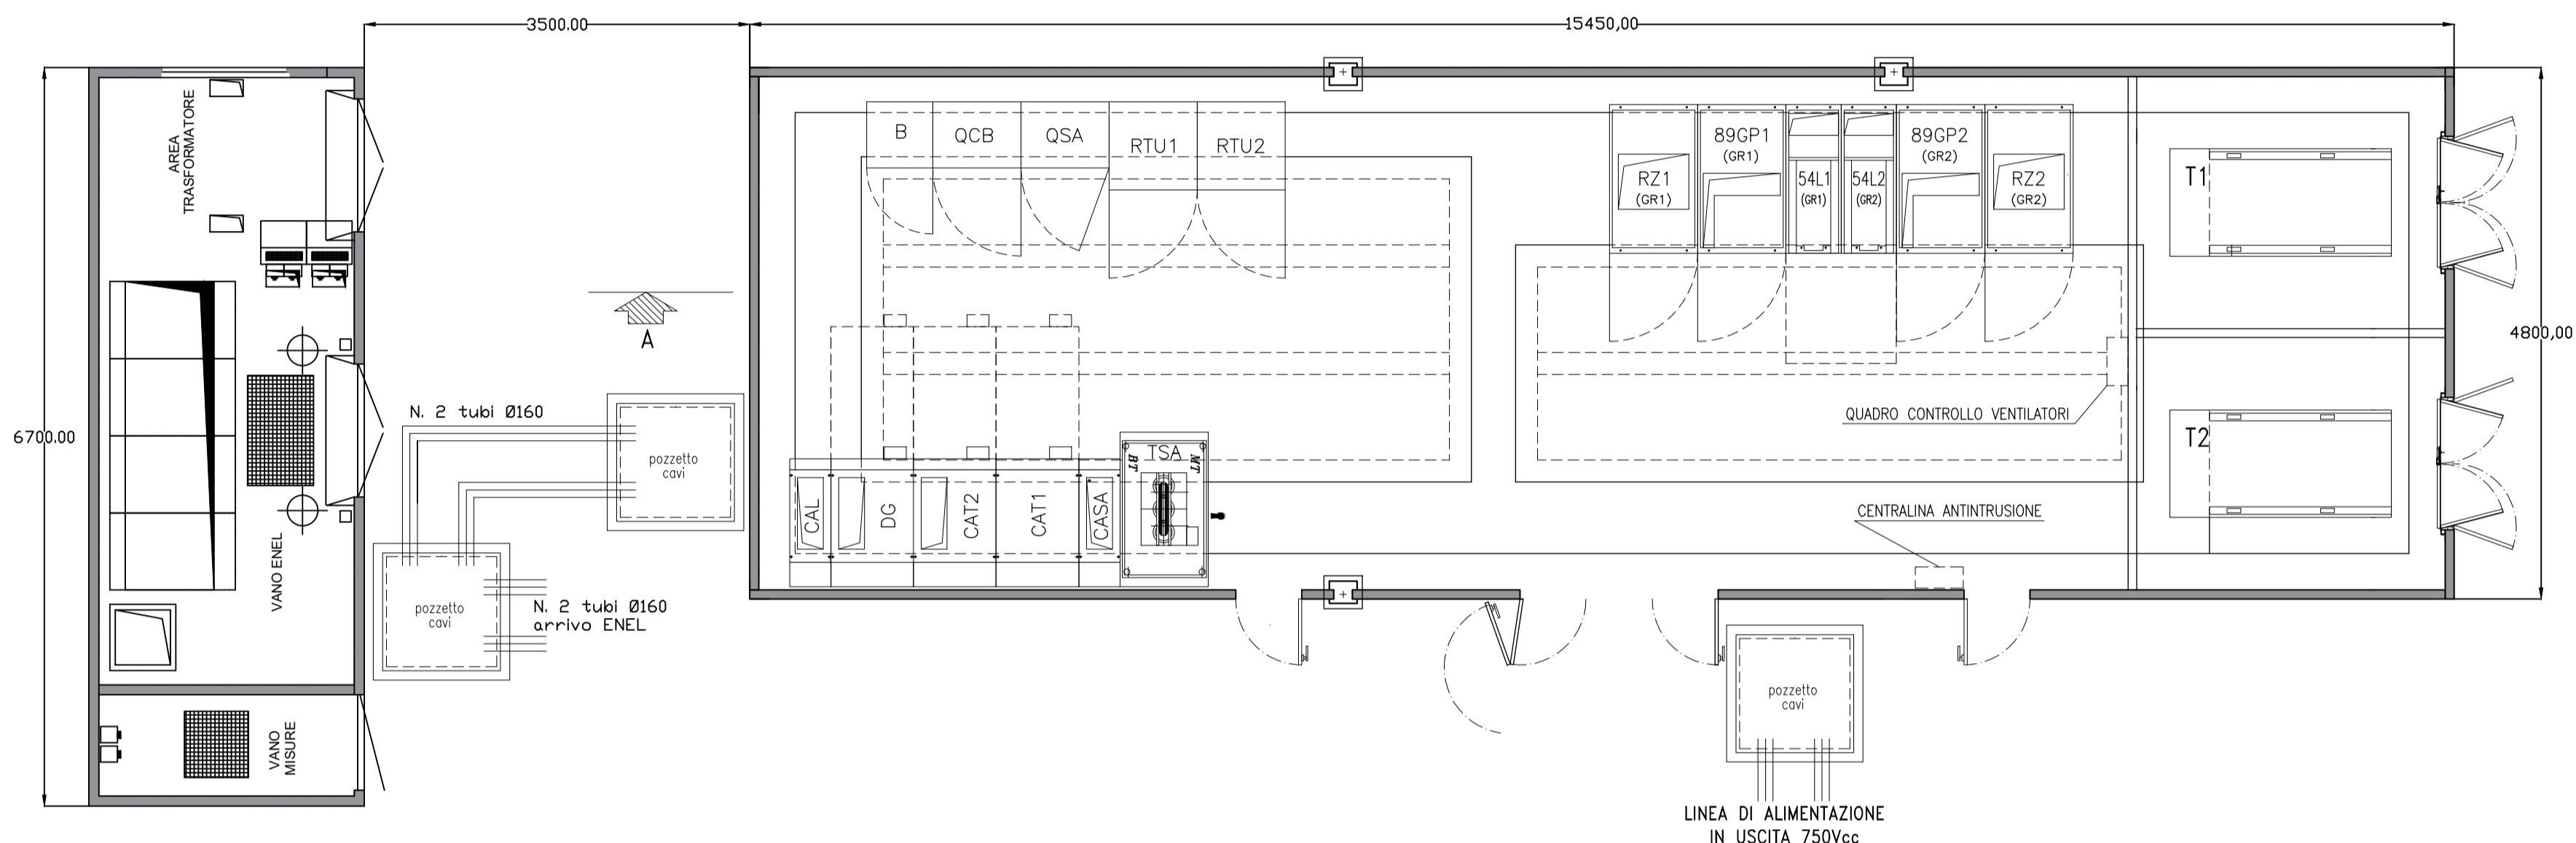

COMUNE DI RIMINI

PNRR - Misura M2.C2 - Intervento 4.2 Sviluppo Trasporto Rapido di Massa
Realizzazione Trasporto Rapido Costiero Rimini Fiera - Cattolica
2ª tratta Rimini FS - Rimini Fiera (CUP D91E20000170001)

PROGETTO DI FATTIBILITA' TECNICA ED ECONOMICA



IMPIANTI

ALIMENTAZIONE E TRAZIONE ELETTRICA
LAYOUT SSE - PIANTE, PROSPETTI E SEZIONI

RESPONSABILE UNICO DEL PROCEDIMENTO Ing. Roberto D'Andrea	PROGETTAZIONE Ing. Pietro Caminiti - <i>Infrastruttura</i>	Responsabile integrazione prestazioni specialistiche Ing. Pietro Caminiti
Gruppo di lavoro Arch. Gilberto Avella Ing. Arianna Bicchichi Sig.ra Elisa Carnevari Geom. Barbara Dominici Arch. Matteo Massanelli	PMR PATRIMONIO MOBILITÀ PROVINCIA DI RIMINI	Responsabili di Disciplina Ing. Maurizio Falzea - <i>Opere Strutturali</i> Ing. Angela Tortorella - <i>Impianti</i> Arch. Alessandro Cacciatore - <i>Architettura e Sistemazioni Urbane</i> Ing. Massimo Piazzi - <i>Idrologia e Idraulica</i>
SUPPORTO SPECIALISTICO Geologia e modellazione sismica Responsabile - Dott. Geol. Carlo Copioli Collaboratori - Dott. Geol. Gianni Amantini - Dott. Geol. Fabio Vannoni Indagini Geognostiche - INTERGEO S.r.l. Risoluzioni Interferenze - Ing. Gianluca Vitali Piano del verde - Arch. Serena Corbelli	architecnica PROGETTAZIONE	Ing. Davide Salvo - <i>Capitolati e Documenti Economici</i> Ing. Fabrizio Corti - <i>Coordinatore Sicurezza in fase di Progettazione</i> Ing. Andrea Spinoso - <i>Pianificazione dei trasporti e ACB</i> Dott. Geol. Ignazio Giuffrè - <i>Geologia</i>
	SUPPORTO SPECIALISTICO Ambiente SIMINGEGNERIA Archeologia Akanthos s.r.l.	

COMMESSA	FASE	DISCIPLINA	TIPONUMERO	REV.	SCALA	NOME FILE
TRC2	PFTTE	SIS	PT001	A	1:50	TRC2-PFTE-SIS-PT-001-A

REV.	DATA	DESCRIZIONE	REDATTO	VERIFICATO	APPROVATO
A	FEB_2023	EMISSIONE	G. IASEVOLI	A. TORTORELLA	P. CAMINITI
B	-	-	-	-	-
C	-	-	-	-	-