




FERMATA A RASO, CON DOPPIA CORSIA E DOPPIO ACCESSO
VIA DI CORSA SINGOLA
(Fermata n.1 e capolinea Fiera di Rimini)

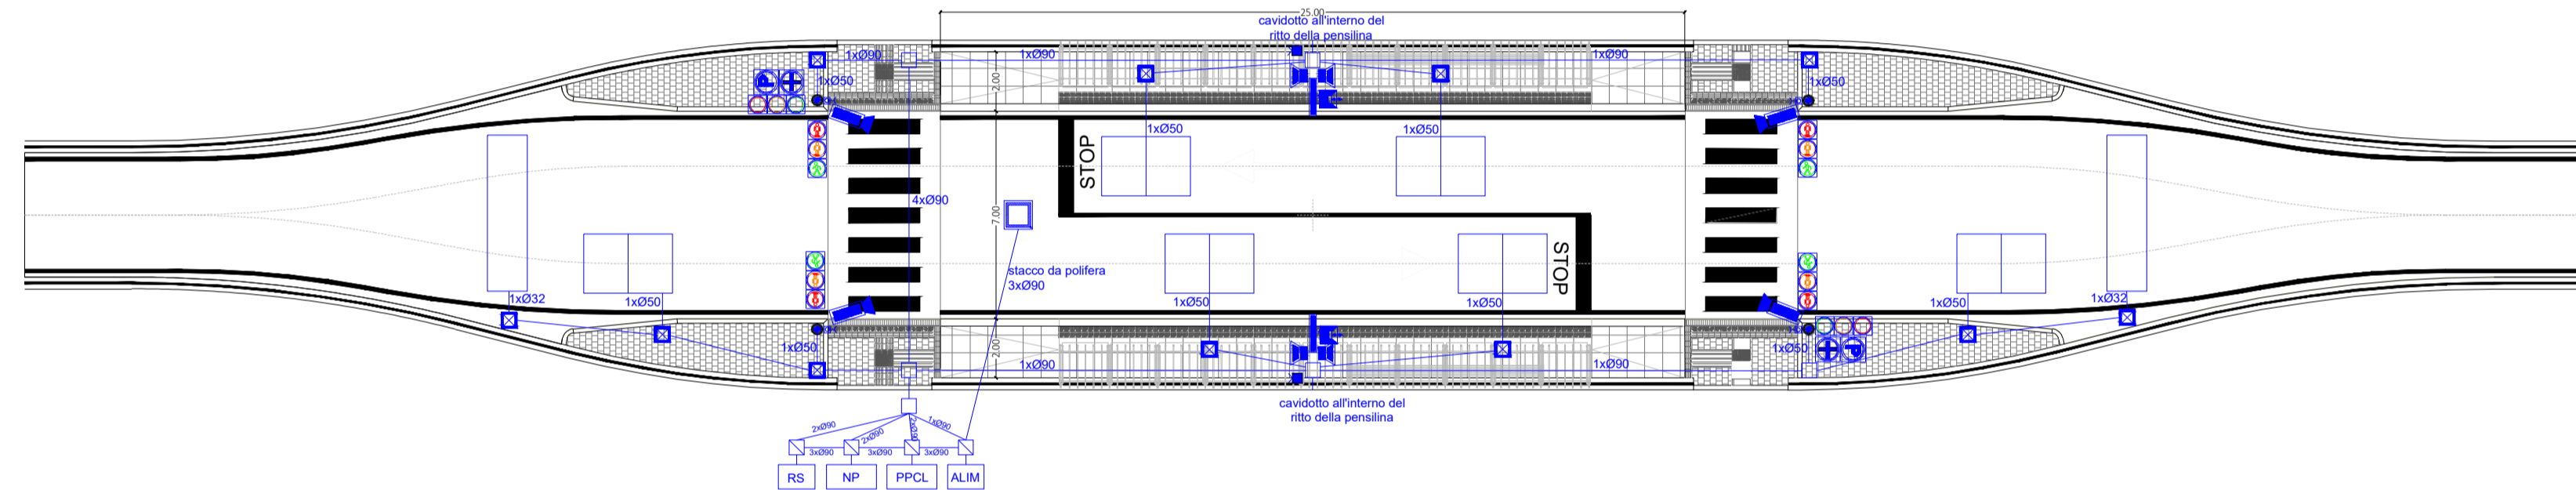

FERMATA IN QUOTA, CON DOPPIA CORSIA E SINGOLO ACCESSO
VIA DI CORSA SINGOLA
(Fermata n.2)

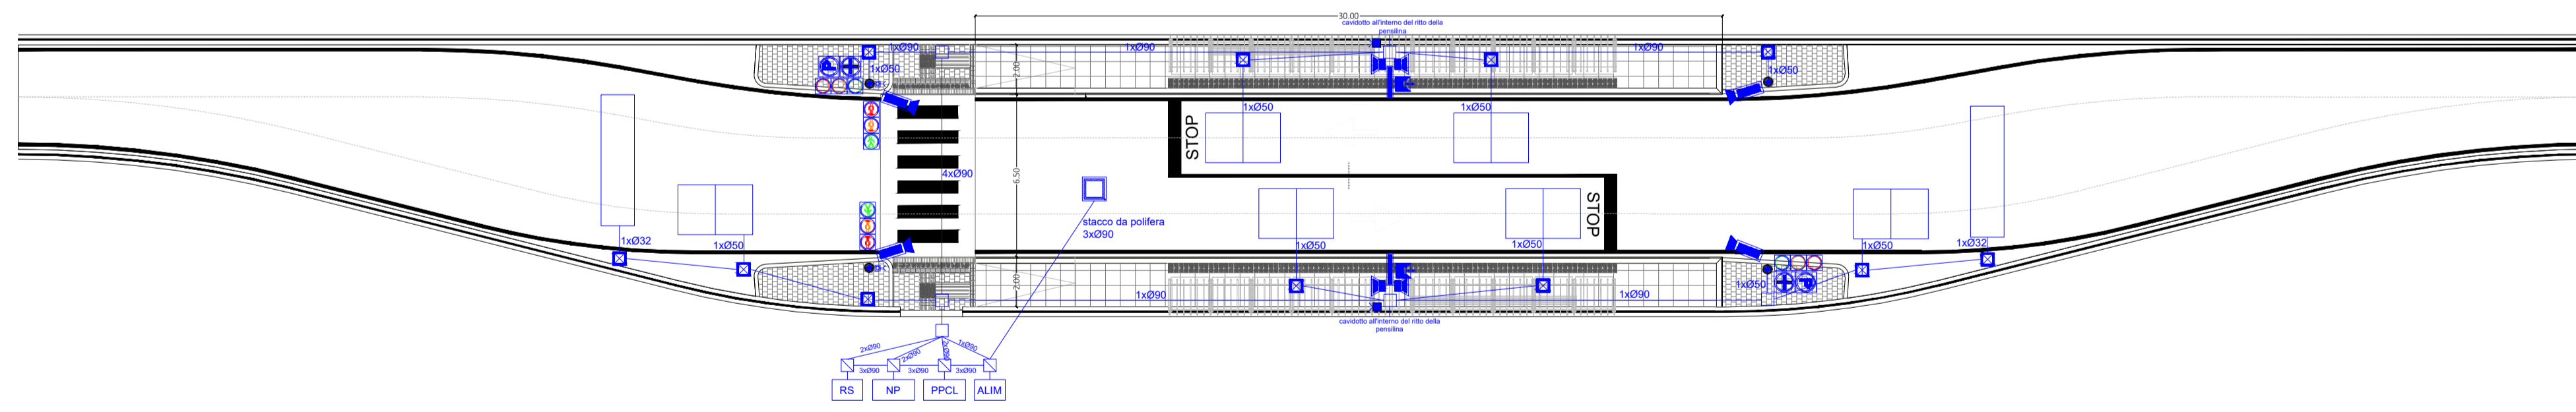

FERMATA IN QUOTA O A RASO, CON DOPPIA CORSIA E SINGOLO ACCESSO
VIA DI CORSA DOPPIA
(Fermate n.3-4-5-6)

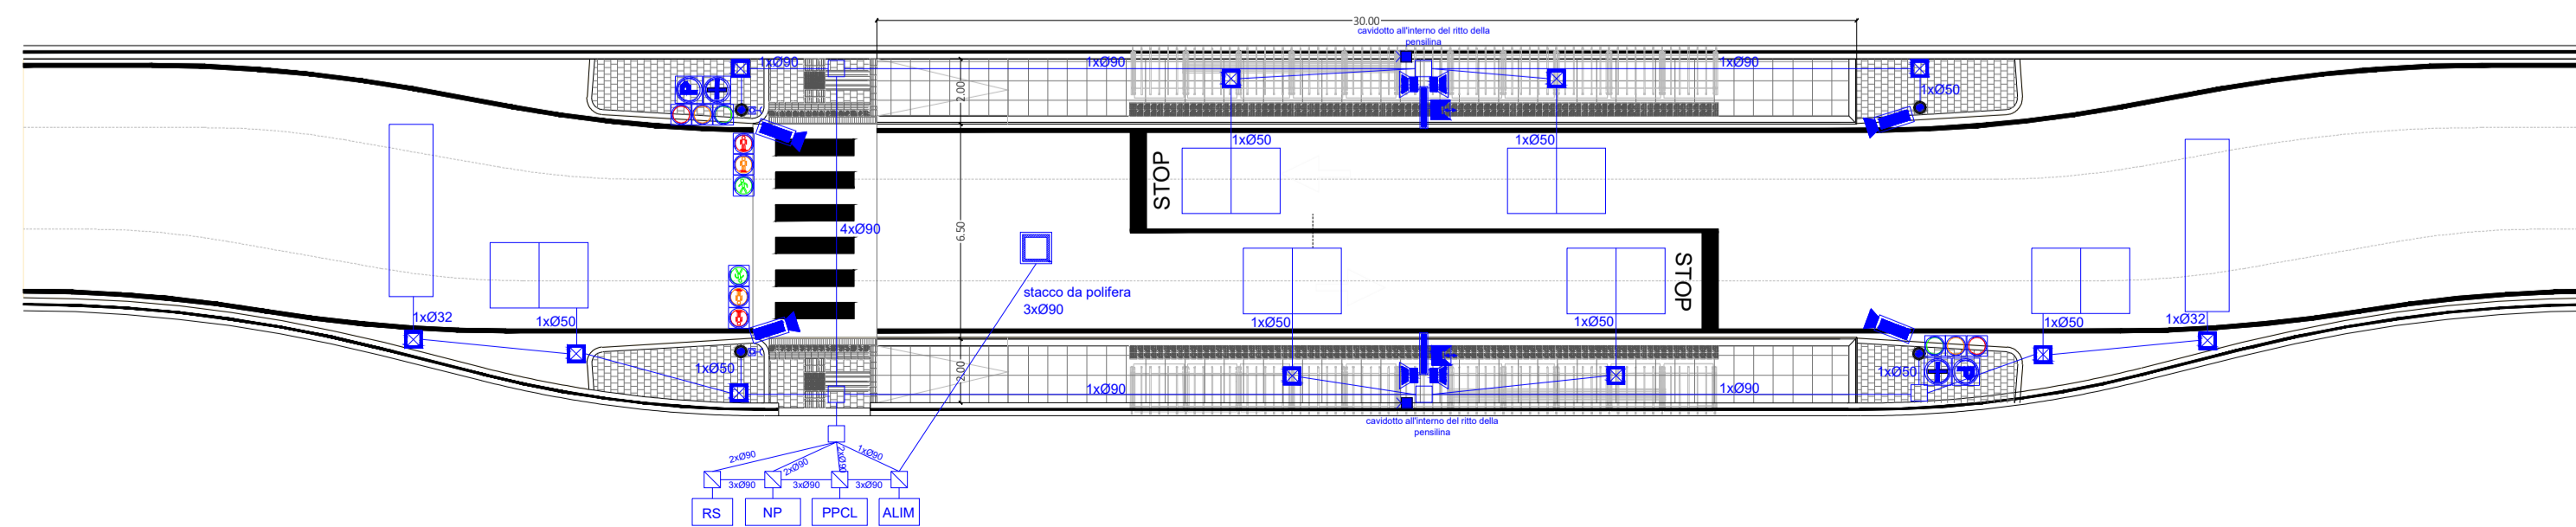

SCALA 1:200

	Regolatore Semaforico		Loop rilievo massa
	Armadio nodo periferico		Lantern Semaforica pedonale
	Armadio Segn. PPCL		Lantern Semaforica Filobus
	Armadio alimentazione		Lantern Semaforica veicolare
	Diffusore sonoro bidirezionale		
	Interfono		
	Pannello messaggio variabile		
	Trasmettitore wifi		
	Pls chiamata pedonale		
	Palina		
	Telecamere		
	Pozzetto di polifera		
	Pozzetto con chiusura 500x500 luce interna min 400x400, profondità 500 mm		
	Pozzetto con chiusura 600x600 luce interna min 500x500, profondità 500 mm		
	Pozzetto con chiusura 600x600 luce interna min 500x500, profondità 500 mm		
	Loop VECOM localizzazione		

COMUNE DI RIMINI

PNRR - Misura M2.C2 - Intervento 4.2 Sviluppo Trasporto Rapido di Massa
Realizzazione Trasporto Rapido Costiero Rimini Fiera - Cattolica
2^a tratta Rimini FS - Rimini Fiera (CUP D91E20000170001)

PROGETTO DI FATTIBILITA' TECNICA ED ECONOMICA

IMPIANTI
IMPIANTI DI FERMATA
SCHEMA TIPOLOGICO IMPIANTI DI FERMATA

<p>RESPONSABILE UNICO DEL PROCEDIMENTO Ing. Roberto D'Andrea Gruppo di lavoro Arch. Gilberto Avella Ing. Ariana Bichicchi Sig.ra Elisa Canevari Geom. Barbara Dominici Arch. Matteo Massanelli</p> <p>SUPPORTO SPECIALISTICO Geologia e modellazione sismica Responsabile - Dott. Geol. Carlo Copioli Collaboratori - Dott. Geol. Gianni Amantini - Dott. Geol. Fabio Vannoni Risoluzioni Interferenze - Ing. Gianluca Vitali Indagini Geognostiche - INTERGEO S.r.l.</p>	<p>PROGETTAZIONE</p> <p>Responsabile integrazione prestazioni specialistiche Ing. Pietro Caminiti</p> <p>Responsabili di Disciplina Ing. Pietro Caminiti - <i>Infrastruttura</i> Ing. Maurizio Falzea - <i>Opere Strutturali</i> Ing. Angela Tortorella - <i>Impianti</i> Arch. Alessandro Cacciatore - <i>Architettura e Sistemazioni Urbane</i> Ing. Massimo Piazzi - <i>Idrologia e Idraulica</i> Ing. Davide Salvo - <i>Capitolati e Documenti Economici</i> Ing. Fabrizio Corti - <i>Coordinatore Sicurezza in fase di Progettazione</i> Ing. Andrea Spinoso - <i>Pianificazione dei trasporti e ACB</i> Dott. Geol. Ignazio Giuffrè - <i>Geologia</i></p> <p>SUPPORTO SPECIALISTICO Ambiente SIMINGEGNERIA Archeologia Akanthos S.r.l.</p>
---	--

COMMESSA	FASE	DISCIPLINA	TIPONUMERO	REV.	SCALA	NOME FILE
TRC2	P F T E	S I S	DG008	A	varie	TRC2-PFTE-SIS-DG-008-A

REV.	DATA	DESCRIZIONE	REDATTO	VERIFICATO	APPROVATO
A	FEB 2023	EMISSIONE	GIASEVOLI	ATORTORELLA	P.CAMINITI
B	-	-	-	-	-
C	-	-	-	-	-