




KPLAN

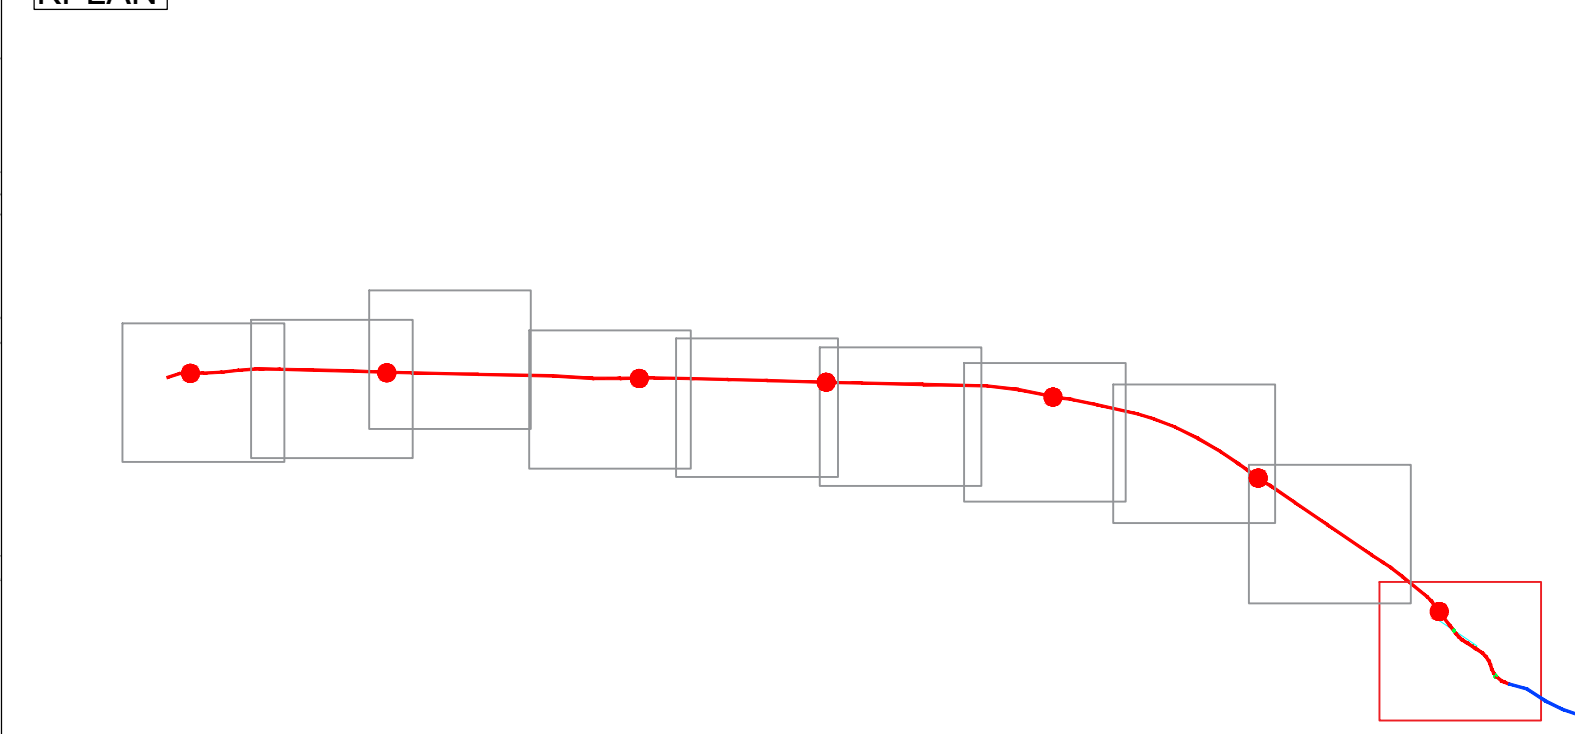

LEGENDA interventi		
	1.01	Codice interferenza (vedi database TRC2-PFTE-SOT-RT-001-B)

LEGENDA sottoservizi		
Simbologia	Tipologia rete	Ente gestore
	Acquedotto	HERA S.p.a.
	Rete fognante acque bianche	HERA S.p.a.
	Rete fognante acque miste	HERA S.p.a.
	Rete fognante acque nere	HERA S.p.a.
	Rete gas metano BP	Adrigas
	Rete gas metano MP	Adrigas
	Rete elettrica in bassa tensione (BT 0.4 kV)	E-distribuzione S.p.a.
	Rete elettrica in media tensione (BT 15 kV)	E-distribuzione S.p.a.
	Rete telecomunicazioni TIM	TIM S.p.a.
	Rete telecomunicazioni Fastweb	FASTWEB
	Rete telecomunicazioni Wind	WIND
	Rete telecomunicazioni Acantho	Acantho
	Rete telecomunicazioni Vodafone	Vodafone
	Rete telecomunicazioni ReteIt e Indeos	ReteIt / Indeos
	Rete telecomunicazioni Lepida	Lepida
	Fossi di scolo tombinali	Consorzio di Bonifica HERA S.p.a.
	Illuminazione pubblica	Enel sole
	Rete RFI	RFI

Ministero delle Infrastrutture e dei Trasporti

COMUNE DI RIMINI

Finanziato dall'Unione europea

PNRR - Misura M2.C2 - Intervento 4.2 Sviluppo Trasporto Rapido di Massa

Realizzazione Trasporto Rapido Costiero Rimini Fiera - Cattolica

2ª tratta Rimini FS - Rimini Fiera (CUP D91E20000170001)

PROGETTO DI FATTIBILITA' TECNICA ED ECONOMICA

SOTTOSERVIZI

PLANIMETRIA STATO DI FATTO

TAVOLA 1 DI 10

RESPONSABILE UNICO DEL PROCEDIMENTO
Ing. Roberto D'Andrea
Gruppo di lavoro:
Arch. Gilberto Avella
Ing. Antonia Bianchi
Sig.ra Elisa Caraccioli
Geom. Barbara Dominici
Arch. Matteo Massarelli

SUPPORTO SPECIALISTICO
Geologia e modellazione idraulica
Responsabile: Dott. Geol. Carlo Copelli
Collaboratori: Dott. Geol. Gianni Anselmi
Dott. Geol. Fabio Vannoni
Idrologia (Geodinamica) - INTERGEO S.r.l.
Riduzione Interferenze - Ing. Gianluca Vitali
Piano del verde - Arch. Serena Corbelli

Responsabile integrazione prestazioni specialistiche
Ing. Pietro Caminiti

RESPONSABILI DI DISCIPLINA
Ing. Pietro Caminiti - Infrastruttura
Ing. Maurizio Fabbri - Opere Strutturali
Ing. Angela Tortorella - Impianti
Arch. Alessandro Ciccolini - Architettura e Sistemazioni Urbane
Ing. Massimo Piazza - Idrologia e Idraulica
Ing. Davide Sello - Capitali e Documenti Economici
Ing. Fabrizio Costa - Coordinatore Sicurezza in fase di Progettazione
Ing. Andrea Spisani - Pianificazione dei trasporti e ACB
Dott. Geol. Ignazio Gualdi - Geologia

SUPPORTO SPECIALISTICO
Ambiente **SUNINGENERIA**
Archeologia **Akanthos s.r.l.**

COMMESSA	FASE	DISCIPLINA	TIPO NUMERO	REV.	SCALA	NOME FILE
TRC2	PFTE	SOT	PF001	B	1:500	TRC2-PFTE-SOT-PF-001-B

REV.	DATA	DESCRIZIONE	REDATTO	VERIFICATO	APPROVATO
A	DIC. 2021	EMISSIONE	G.VITALI	P.CAMINITI	P.CAMINITI
B	FEB. 2022	AGGIORNAMENTO PER RICHIESTE RUP	G.VITALI	P.CAMINITI	P.CAMINITI
C					