


- CANTIERI DI LINEA E CANTIERI FISSI**
- A1 - VIA DANTE ALIGHIERI - CORSO GIOVANNI XXIII
 - A2 - PIAZZA CESARE BATTISTI - VIA DESTRA DEL PORTO
 - B1 - NUOVO PONTE PORTO CANALE
 - C1 - VIA SINISTRA DEL PORTO - VIA GIUSEPPE BORGATTI
 - C2 - VIA GIUSEPPE BORGATTI - PONTE DEVIATORE MARECCHIA
 - D1 - NUOVO PONTE DEVIATORE MARECCHIA
 - H1 - CAMPO BASE
 - AREA DI STOCCAGGIO MATERIALI / DEPOSITI TERRE
 - BOX DI CANTIERE E 2 WC DI CANTIERE

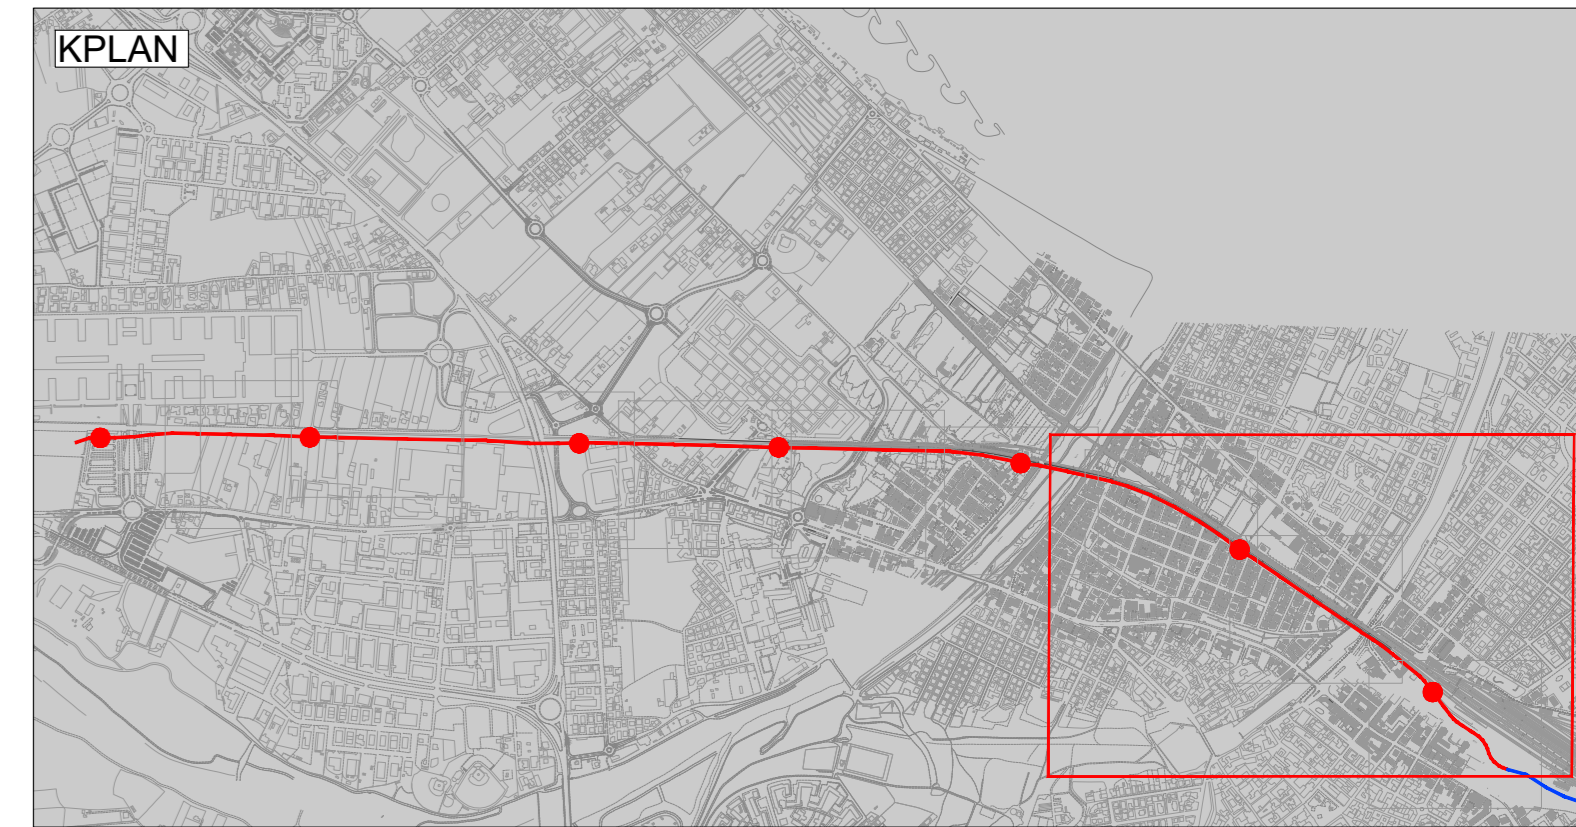

COMUNE DI RIMINI

PNRR - Misura M2.C2 - Intervento 4.2 Sviluppo Trasporto Rapido di Massa
Realizzazione Trasporto Rapido Costiero Rimini Fiera - Cattolica
2ª tratta Rimini FS - Rimini Fiera (CUP D91E20000170001)

PROGETTO DI FATTIBILITA' TECNICA ED ECONOMICA

CANTIERIZZAZIONE
AREA DI CANTIERE - PLANIMETRIE CANTIERI - TAV. 1 DI 3

RESPONSABILE UNICO DEL PROCEDIMENTO Ing. Roberto D'Andrea		PROGETTAZIONE		Responsabile integrazione prestazioni specialistiche Ing. Pietro Caminiti	
Gruppo di lavoro: Arch. Silvano Anselmi Ing. Adriano Bichochi Sara Elisa Caronni Geom. Barbara Donnici Arch. Matteo Massaroli		 Responsabili di Disciplina: Ing. Maurizio Feloni - Opere Strutturali Ing. Angela Tortorella - Impianti Arch. Alessandra Caccatore - Architettura e Sistemazioni Urbane Ing. Massimo Pizzi - Topografia e Idraulica Ing. Davide Salvo - Capolavori e Documenti Economici Ing. Andrea Spessa - Coordinatore Sicurezza in fase di Progettazione Dott. Geol. Gianluigi - Geologia			
SUPPORTO SPECIALISTICO Geologia e modellazione sismica Responsabile - Dott. Geol. Gianni Ammirati Collaboratori - Dott. Geol. Fabio Varonni		SUPPORTO SPECIALISTICO Ambiente Archeologia 			
COMMESSA	FASE	DISCIPLINA	TIPONUMERO	REV.	SCALA
TRC2	P/ITE	CAN	CO002	A	1:2000
REV.	DATA	DESCRIZIONE	REDATTO	VERIFICATO	APPROVATO
A	FEB_2023	EMISSIONE	A. NOTTE	F. CONTI	P. CAMINITI
B					
C					