



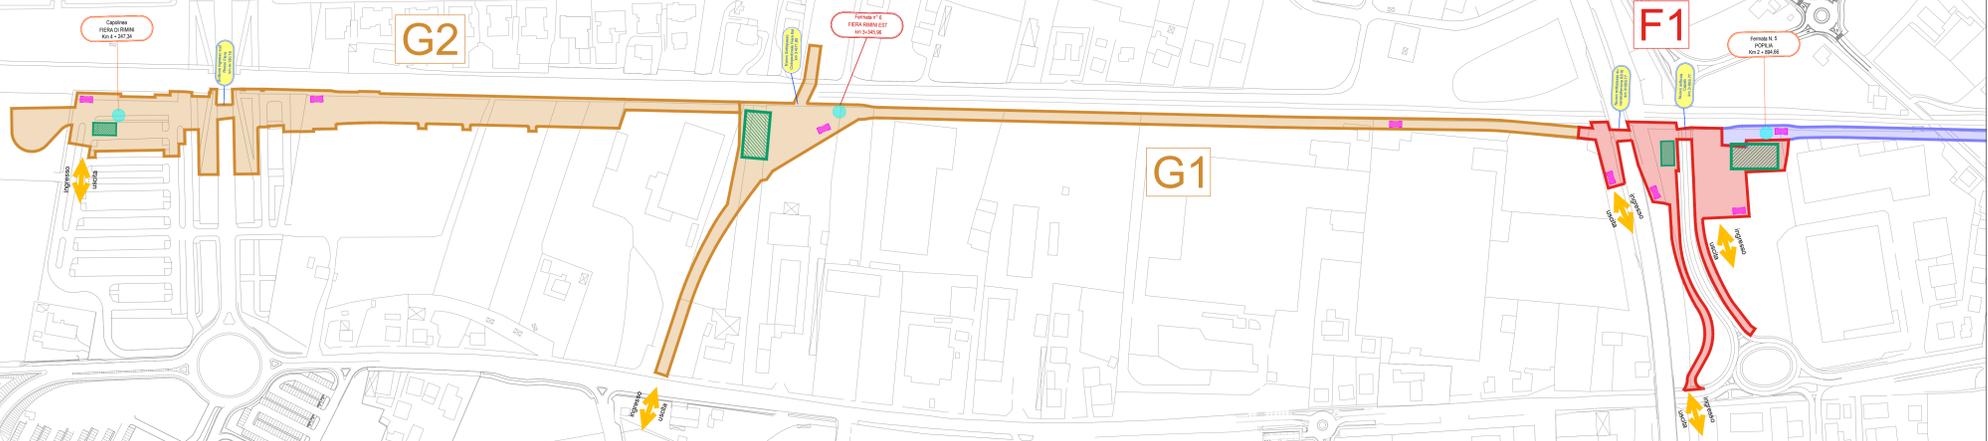

- CANTIERI DI LINEA E CANTIERI FISSI**
- G1 - SS16 - NUOVO SOTTOPASSO CICLOPEDONALE FIERA EST
  - G2 - NUOVO SOTTOPASSO CICLOPEDONALE FIERA EST - RIMINI FIERA
  - AREA DI STOCCAGGIO MATERIALI / DEPOSITI TERRE
  - BOX DI CANTIERE E 2 WC DI CANTIERE

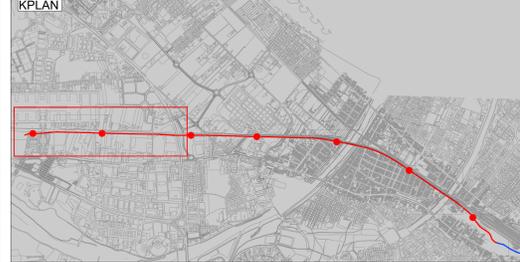

COMUNE DI RIMINI

**PNRR - Misura M2.C2 - Intervento 4.2 Sviluppo Trasporto Rapido di Massa**  
**Realizzazione Trasporto Rapido Costiero Rimini Fiera - Cattolica**  
**2ª tratta Rimini FS - Rimini Fiera (CUP D91E20000170001)**

**PROGETTO DI FATTIBILITA' TECNICA ED ECONOMICA**



**CANTIERIZZAZIONE**  
**AREA DI CANTIERE - PLANIMETRIE CANTIERI - TAV. 3 DI 3**

**RESPONSABILE UNICO DEL PROCEDIMENTO**  
 Ing. Roberto D'Andrea

**GRUPPO DI LAVORO**  
 Arch. Clelio Avella  
 Ing. Adriano Biondi  
 Sta. Elisa Caracciolo  
 Geom. Barbara Donnici  
 Arch. Matteo Massaroli

**SUPPORTO SPECIALISTICO**  
 Geologia e modellazione sismica  
 Responsabile - Dott. Geol. Gianni Armentini  
 Collaboratori - Dott. Geol. Fabio Varonini  
 Ingegneria Geotecnica - INTERGEO S.r.l.  
 Produzioni Interferenziali - Ing. Gianluca Vitali  
 Piano del verde - Arch. Serena Corbelli

**PROGETTAZIONE**  
 Responsabile integrazione prestazioni specialistiche  
 Ing. Pietro Camini

**Responsabili di Disciplina**  
 Ing. Pietro Camini - Infrastrutture  
 Ing. Maurizio Feloni - Opere Strutturali  
 Ing. Angela Tortorella - Impianti  
 Arch. Alessandro Caccatore - Architettura e Sistemazioni Urbane  
 Ing. Massimo Pizzi - Idraulica e Idrologia  
 Ing. Davide Salvo - Capitolati e Documenti Economici  
 Ing. Andrea Spessa - Coordinatore Sicurezza in fase di Progettazione  
 Dott. Geol. Ignazio Giulini - Geologia

**SUPPORTO SPECIALISTICO**  
 Ambiente - **MININGENNERIA**  
 Archeologia - **kanthos**

COMMESSA	FASE	DISCIPLINA	TIPONUMERO	REV.	SCALA	NOME FILE
TRC2	P/TFE	CAN	CO004	A	1:2000	TRC2-P/TFE-CAN-CO-004-A
REV.	DATA	DESCRIZIONE	REDAITTO	VERIFICATO	APPROVATO	
A	FEB_2023	EMISSIONE	A. NOTTE	F. CONTI	P. CAMINI	
B						
C						