


CAVE					
	DITTA/CAVA	INDIRIZZO	COMUNE/PROVINCIA	DISTANZA (Km)	TIPOLOGIA
1	SANT'ARCANGELO FRANTUMAZIONI	Via Bianchi,47822	Sant'Arcangelo di Romagna (RN)	13,3 Km	CAVE APPROVVIGIONAMENTO O INERTI E CONFERIMENTO TERRE COME RIFIUTO CER 17.05.04
2	PESARESI SPA	Via Emilia, 190, 47922	Rimini (RN)	4,8 Km	CAVE APPROVVIGIONAMENTO O INERTI
3	CAVA RIPA CALBANA	Via Giuseppe Di Vittorio, 1, 47030	Borghi (FC)	22,5 Km	CAVE APPROVVIGIONAMENTO O INERTI
4	CAVA PIANETTA	Via Pianetta, 1, 47865	San Leo (RN)	24,1 Km	CAVE APPROVVIGIONAMENTO O INERTI
5	Ex EMIR - ICR Srl	loc. I monti	Talamello (RN)	32 Km	CAVE APPROVVIGIONAMENTO O INERTI
6	CAVA MONTE DEL RONCO	Poggio Torriana ,47825	Poggio Torriana (RN)	26,4 Km	CAVE APPROVVIGIONAMENTO O INERTI E CONFERIMENTO TERRE COME SOTTOPRODOTTI
7	CAVE EX-SONIES	Via Marecchia, 47826	Verucchio(RN)	19,5 Km	CAVE APPROVVIGIONAMENTO O INERTI E CONFERIMENTO TERRE COME SOTTOPRODOTTI

DISCARICHE					
	DITTA	INDIRIZZO	COMUNE/PROVINCIA	DISTANZA (Km)	TIPOLOGIA
1	COMER BELLARIA	Via D. Chiesa, 2, 47814	Bellaria-Igea Marina (RN)	13,7 km	IMPIANTO DISCARICA E RECUPERO TERRE COME RIFIUTO CER 17.05.04
2	ECO DEMOLIZIONI S.r.l.	Via Raibano, 21, 47853	Coriano (RN)	14,9 Km	IMPIANTO DISCARICA E RECUPERO TERRE COME RIFIUTO CER 17.05.05
3	ECO FRANTUMAZIONI S.r.l.	Via Cella Raibano, 13, 47843	Misano Adriatico (RN)	15,2 Km	IMPIANTO DISCARICA E RECUPERO TERRE COME RIFIUTO CER 17.05.06
4	ECO DEMOLIZIONI S.r.l.	Via Bianchi,47822	Sant'Arcangelo di Romagna (RN)	13,3 Km	IMPIANTO DISCARICA E RECUPERO TERRE COME RIFIUTO CER 17.05.07
5	ECO.S. Srl	S.P. Marecchia, 117, 47863	Novafeltria (RN)	12,9 Km	IMPIANTO DISCARICA E RECUPERO TERRE COME RIFIUTO CER 17.05.08
6	ROVERETA S.r.l.	Via Rovereta, 32, 47853	Cerasolo (RN)	11,1 Km	IMPIANTO DISCARICA E RECUPERO TERRE COME RIFIUTO CER 17.05.09
7	DELMA S.r.l	Via del Lavoro,1. 47843	Misano adriatico (RN)	17,8 Km	IMPIANTO DISCARICA E RECUPERO TERRE COME RIFIUTO CER 17.05.10
8	SANT'ARCANGELO FRANTUMAZIONI	Via Bianchi,47822	Sant'Arcangelo di Romagna(RN)	13,3 Km	CAVE APPROVVIGIONAMENTO O INERTI E CONFERIMENTO TERRE COME RIFIUTO CER 17.05.04

LEGENDA

- PERCORSO FILOBUS
- CAMPO BASE
- IMPIANTO DISCARICA E RECUPERO TERRE COME RIFIUTO CER 17.05.04
- CAVE APPROVVIGIONAMENTO INERTI E CONFERIMENTO TERRE COME RIFIUTO CER 17.05.04
- CAVE APPROVVIGIONAMENTO INERTI E CONFERIMENTO TERRE COME SOTTOPRODOTTI
- CAVE APPROVVIGIONAMENTO INERTI

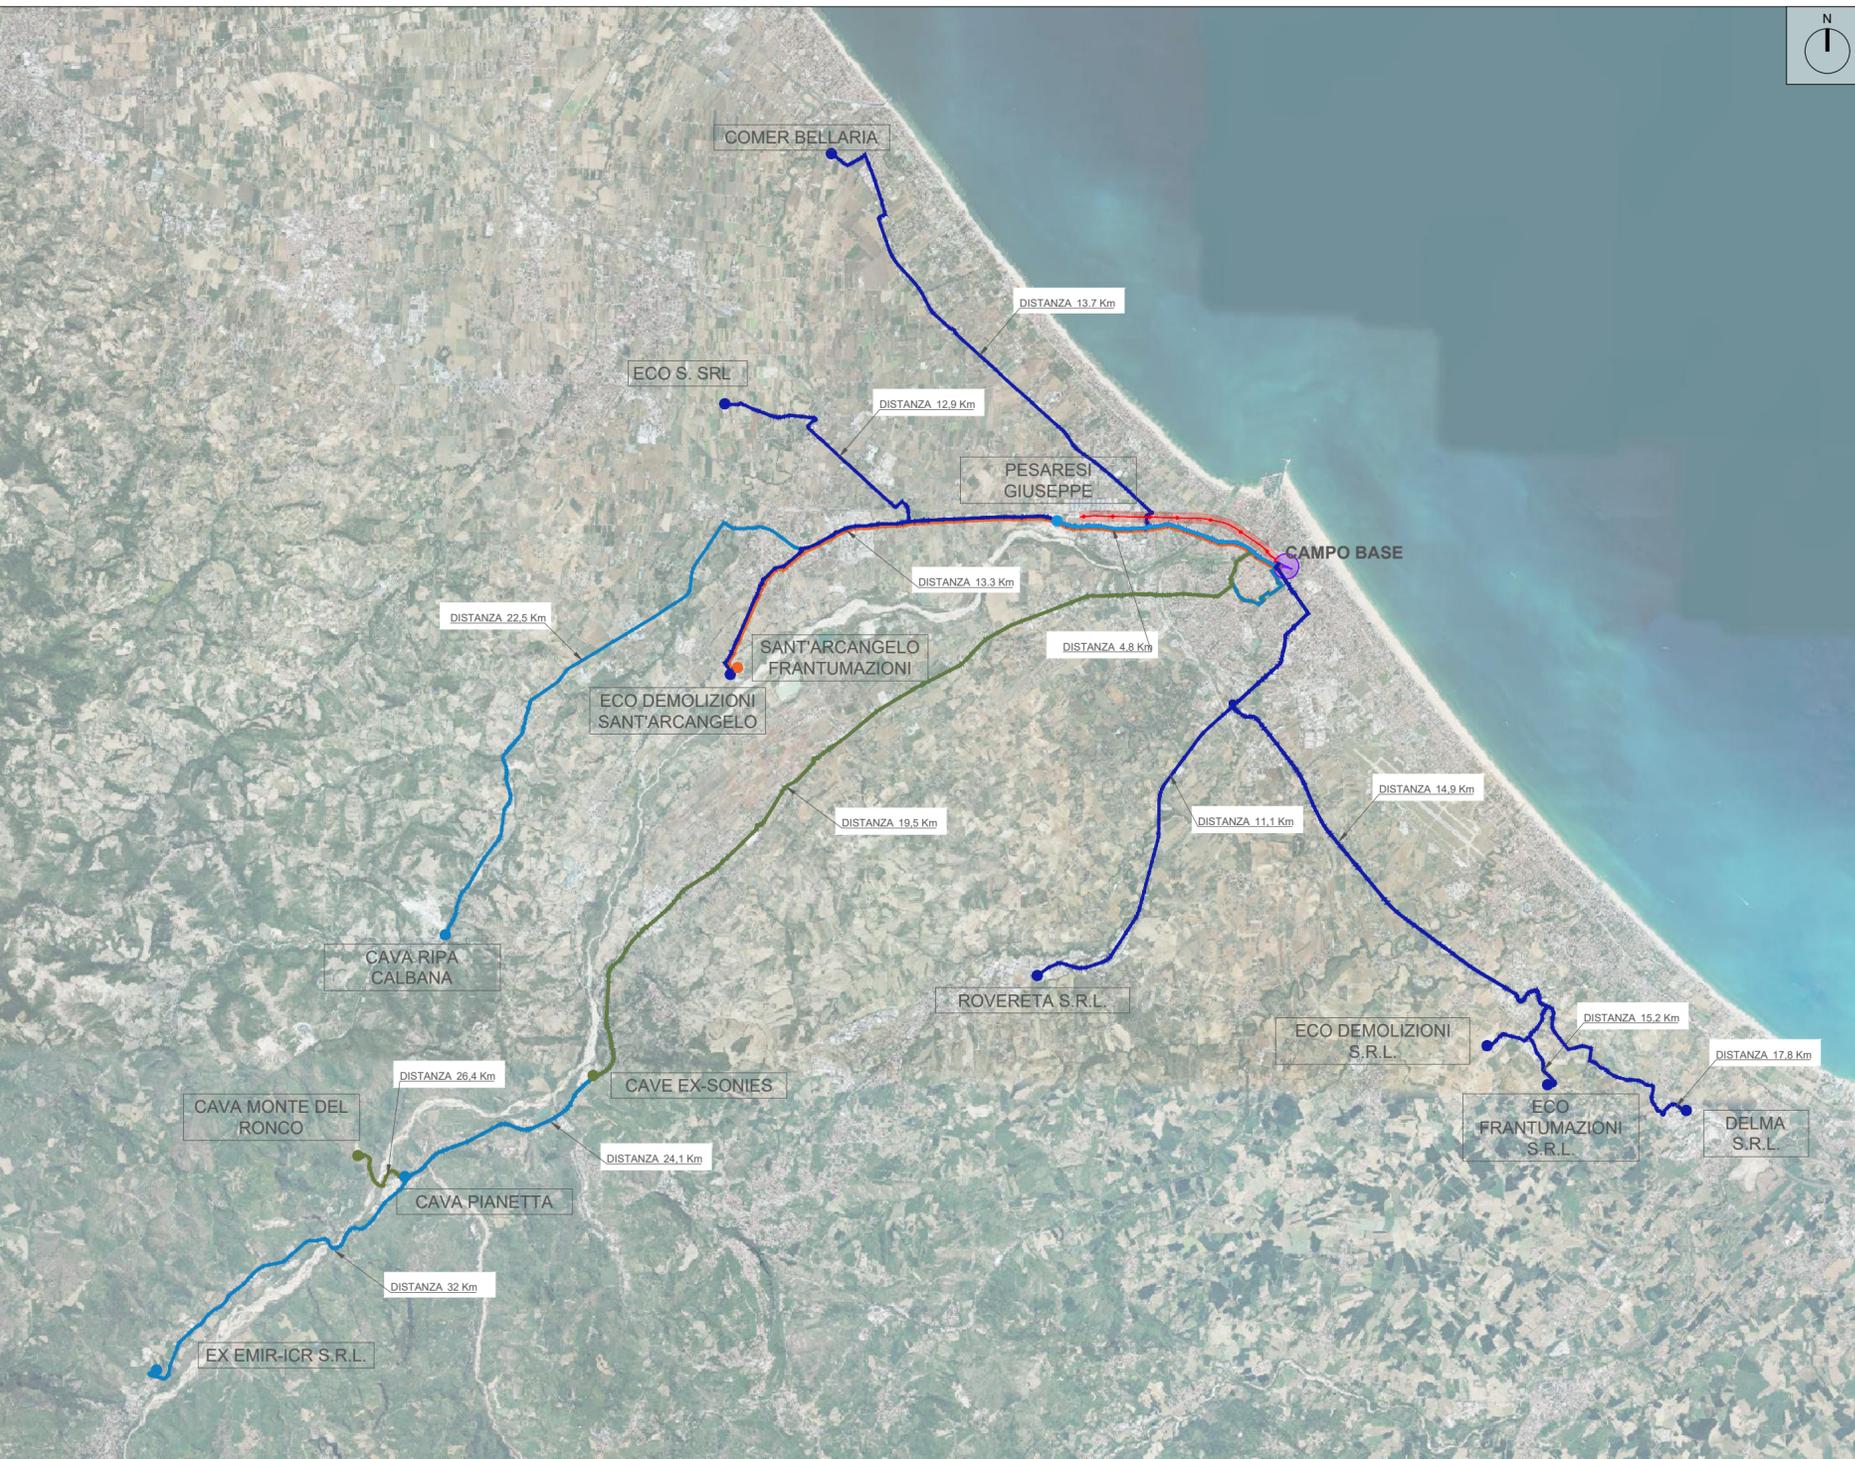

COMUNE DI RIMINI

PNRR - Misura M2.C2 - Intervento 4.2 Sviluppo Trasporto Rapido di Massa

Realizzazione Trasporto Rapido Costiero Rimini Fiera - Cattolica

2ª tratta Rimini FS - Rimini Fiera (CUP D91E2000170001)

PROGETTO DI FATTIBILITA' TECNICA ED ECONOMICA

CANTIERIZZAZIONE

UBICAZIONE CAVE E DISCARICHE

RESPONSABILE UNICO DEL PROCEDIMENTO Ing. Roberto D'Andrea Gruppo di lavoro Arch. Gilberto Avella Ing. Arianna Bichicchi Sig.ra Elisa Canevari Geom. Barbara Dominici Arch. Matteo Massanelli SUPPORTO SPECIALISTICO Geologia e modellazione sismica Responsabile - Dott. Geol. Carlo Copioli Collaboratori - Dott. Geol. Gianni Amantini - Dott. Geol. Fabio Vannoni Indagini Geognostiche - INTERGEO S.r.l. Risoluzioni Interferenze - Ing. Gianluca Vitali Piano del verde - Arch. Serena Corbelli	PROGETTAZIONE Responsabile integrazione prestazioni specialistiche Ing. Pietro Caminiti Responsabili di Disciplina Ing. Pietro Caminiti - <i>Infrastruttura</i> Ing. Maurizio Falzea - <i>Opere Strutturali</i> Ing. Angela Tortorella - <i>Impianti</i> Arch. Alessandro Cacciatore - <i>Architettura e Sistemazioni Urbane</i> Ing. Massimo Plazzi - <i>Idrologia e Idraulica</i> Ing. Davide Salvo - <i>Capitolati e Documenti Economici</i> Ing. Fabrizio Conti - <i>Coordinatore Sicurezza in fase di Progettazione</i> Ing. Andrea Spinosa - <i>Pianificazione dei trasporti e ACB</i> Dott. Geol. Ignazio Giuffrè - <i>Geologia</i> SUPPORTO SPECIALISTICO Ambiente SIMINGEGNERIA Archeologia Akanthos S.r.l.
--	---

COMMESSA	FASE	DISCIPLINA	TIPO/NUMERO	REV.	SCALA	NOME FILE
TRC2	P F T E	CAN	CO005	A	varie	TRC2-PFTE-CAN-CO-005-A

REV.	DATA	DESCRIZIONE	REDATTO	VERIFICATO	APPROVATO
A	FEB_2023	EMISSIONE	G. LUONGO	F. CONTI	P. CAMINITI
B	-	-	-	-	-
C	-	-	-	-	-