



LEGENDA

---	Limiti di intervento	[Blue shaded area]	Area di lavoro
→	Viabilità ordinaria in fase di cantiere	[Green line]	Tipo A - Recinzione pesante con rete
		[Blue line]	Tipo B - Recinzione pesante con pannelli fonoassorbenti
		[Purple line]	Tipo C - Recinzione pesante con pannelli in legno
		[Yellow line]	Tipo D - Recinzione leggera con rete

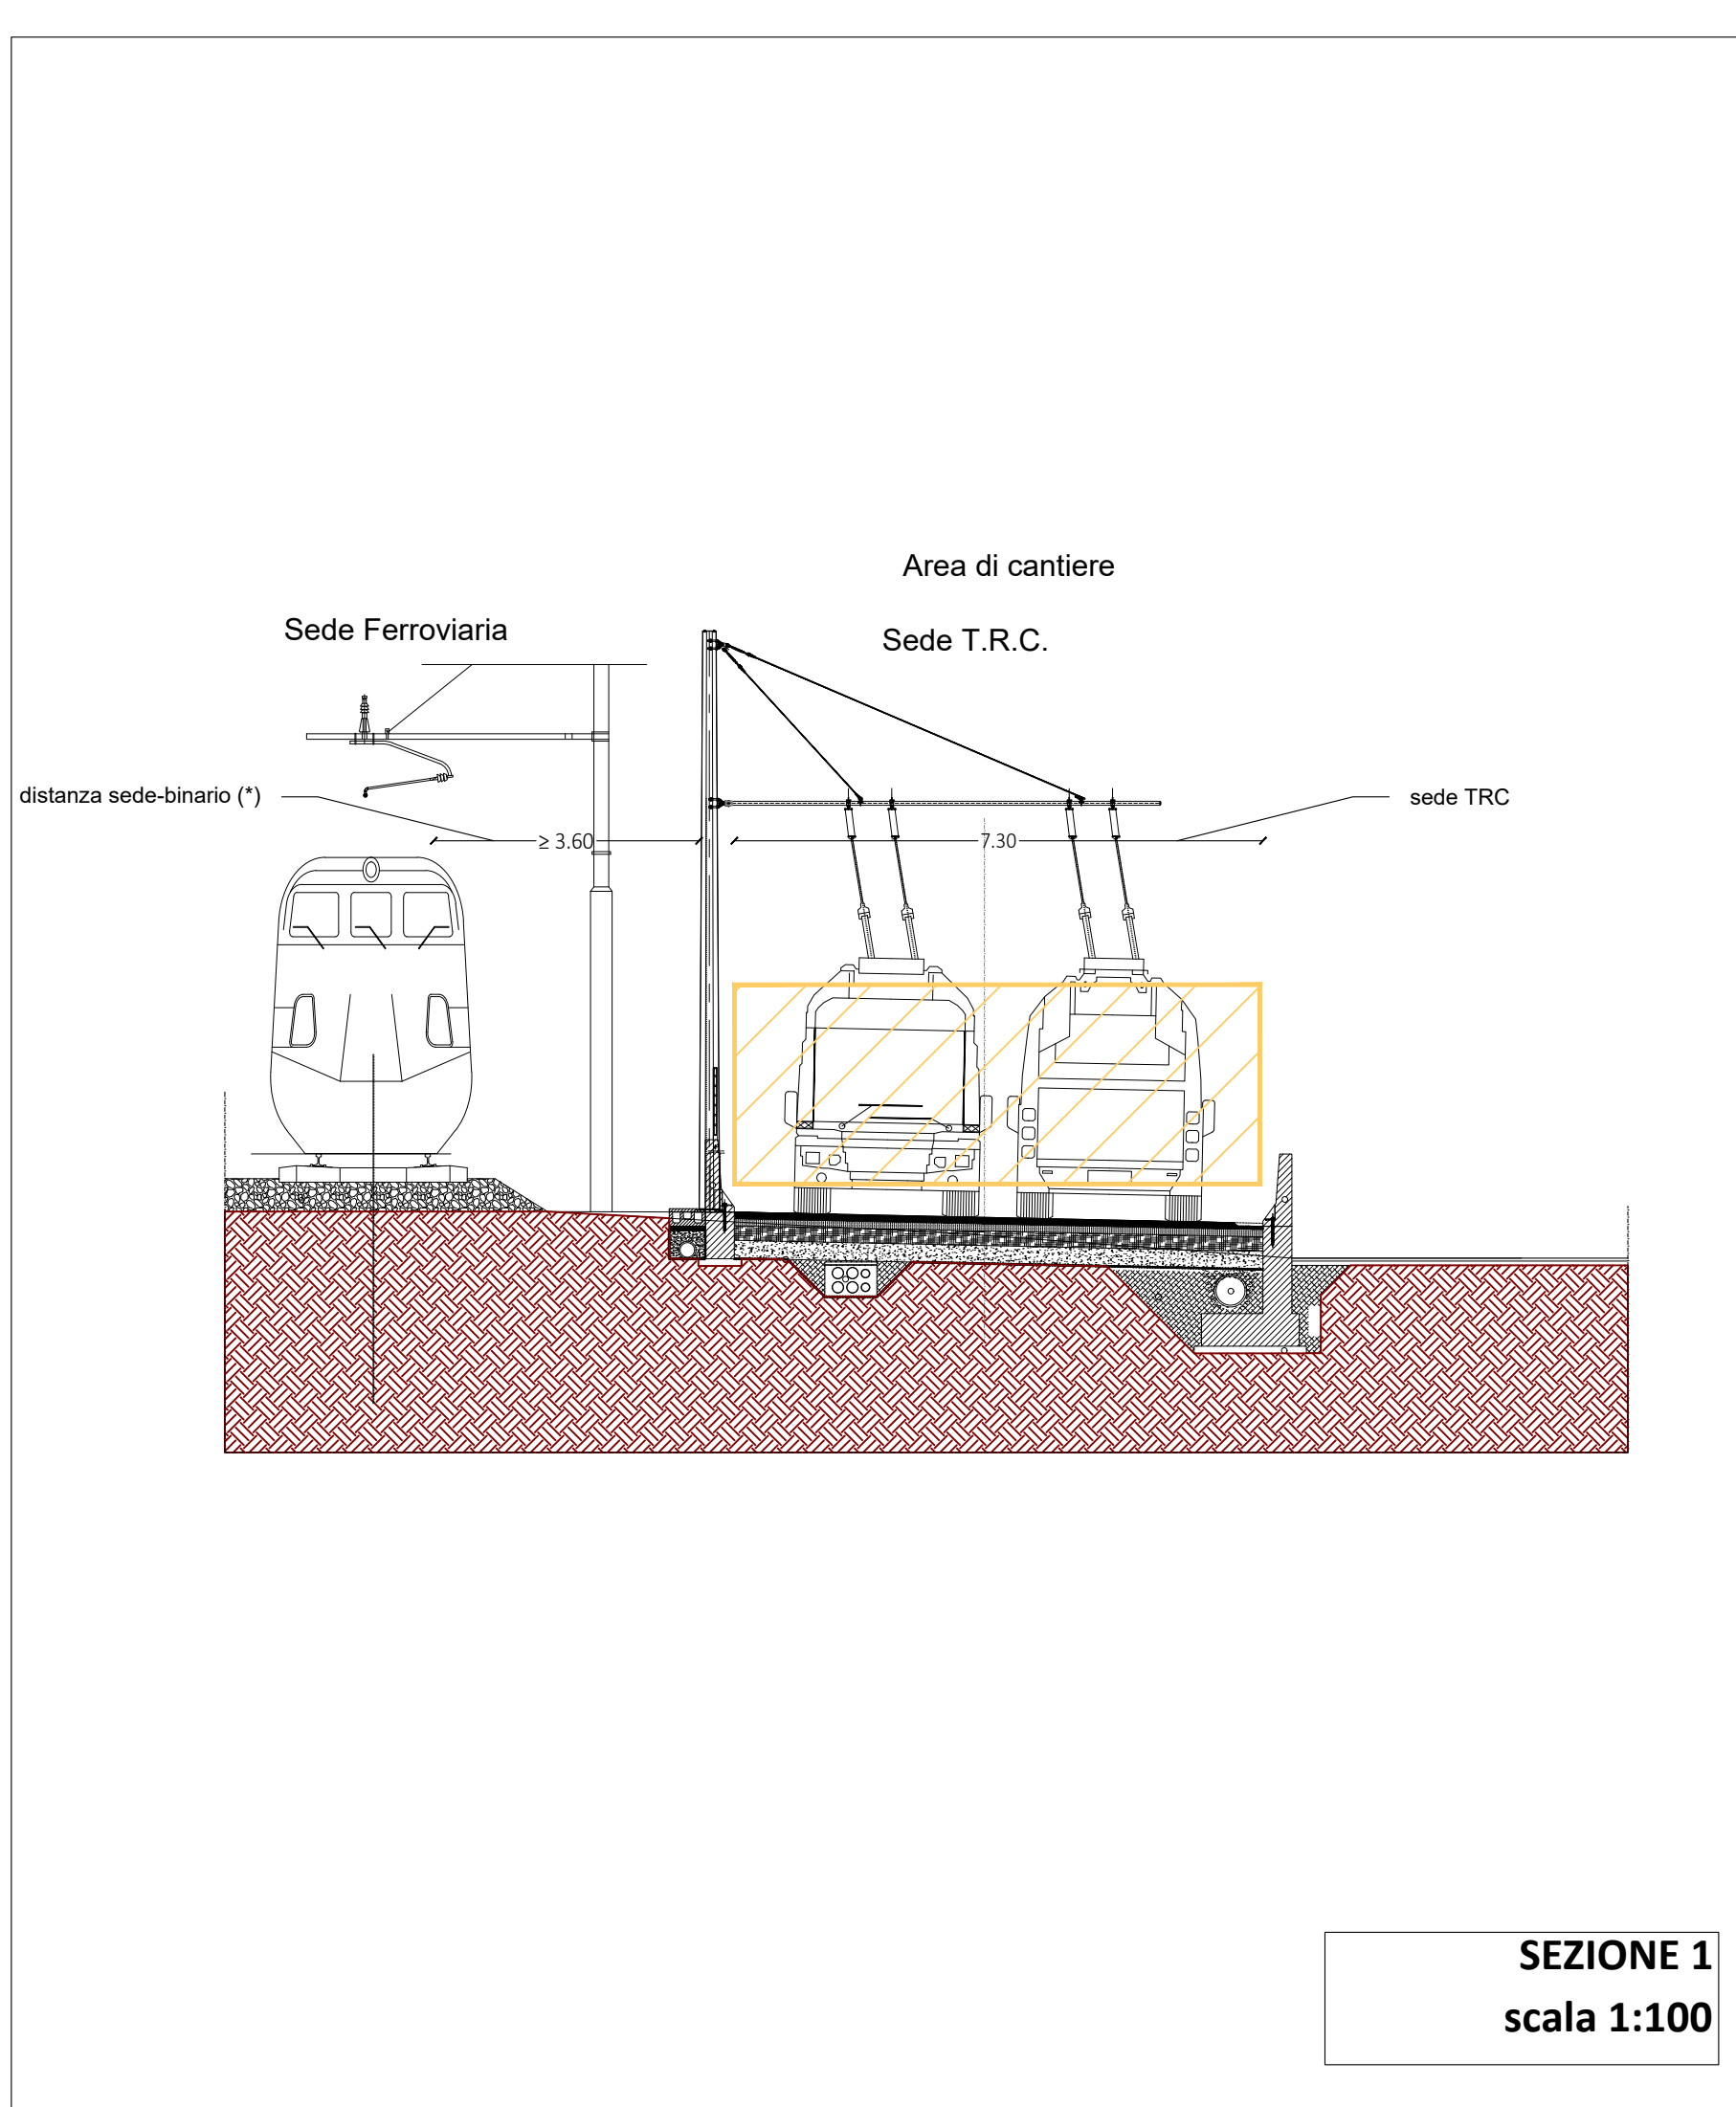

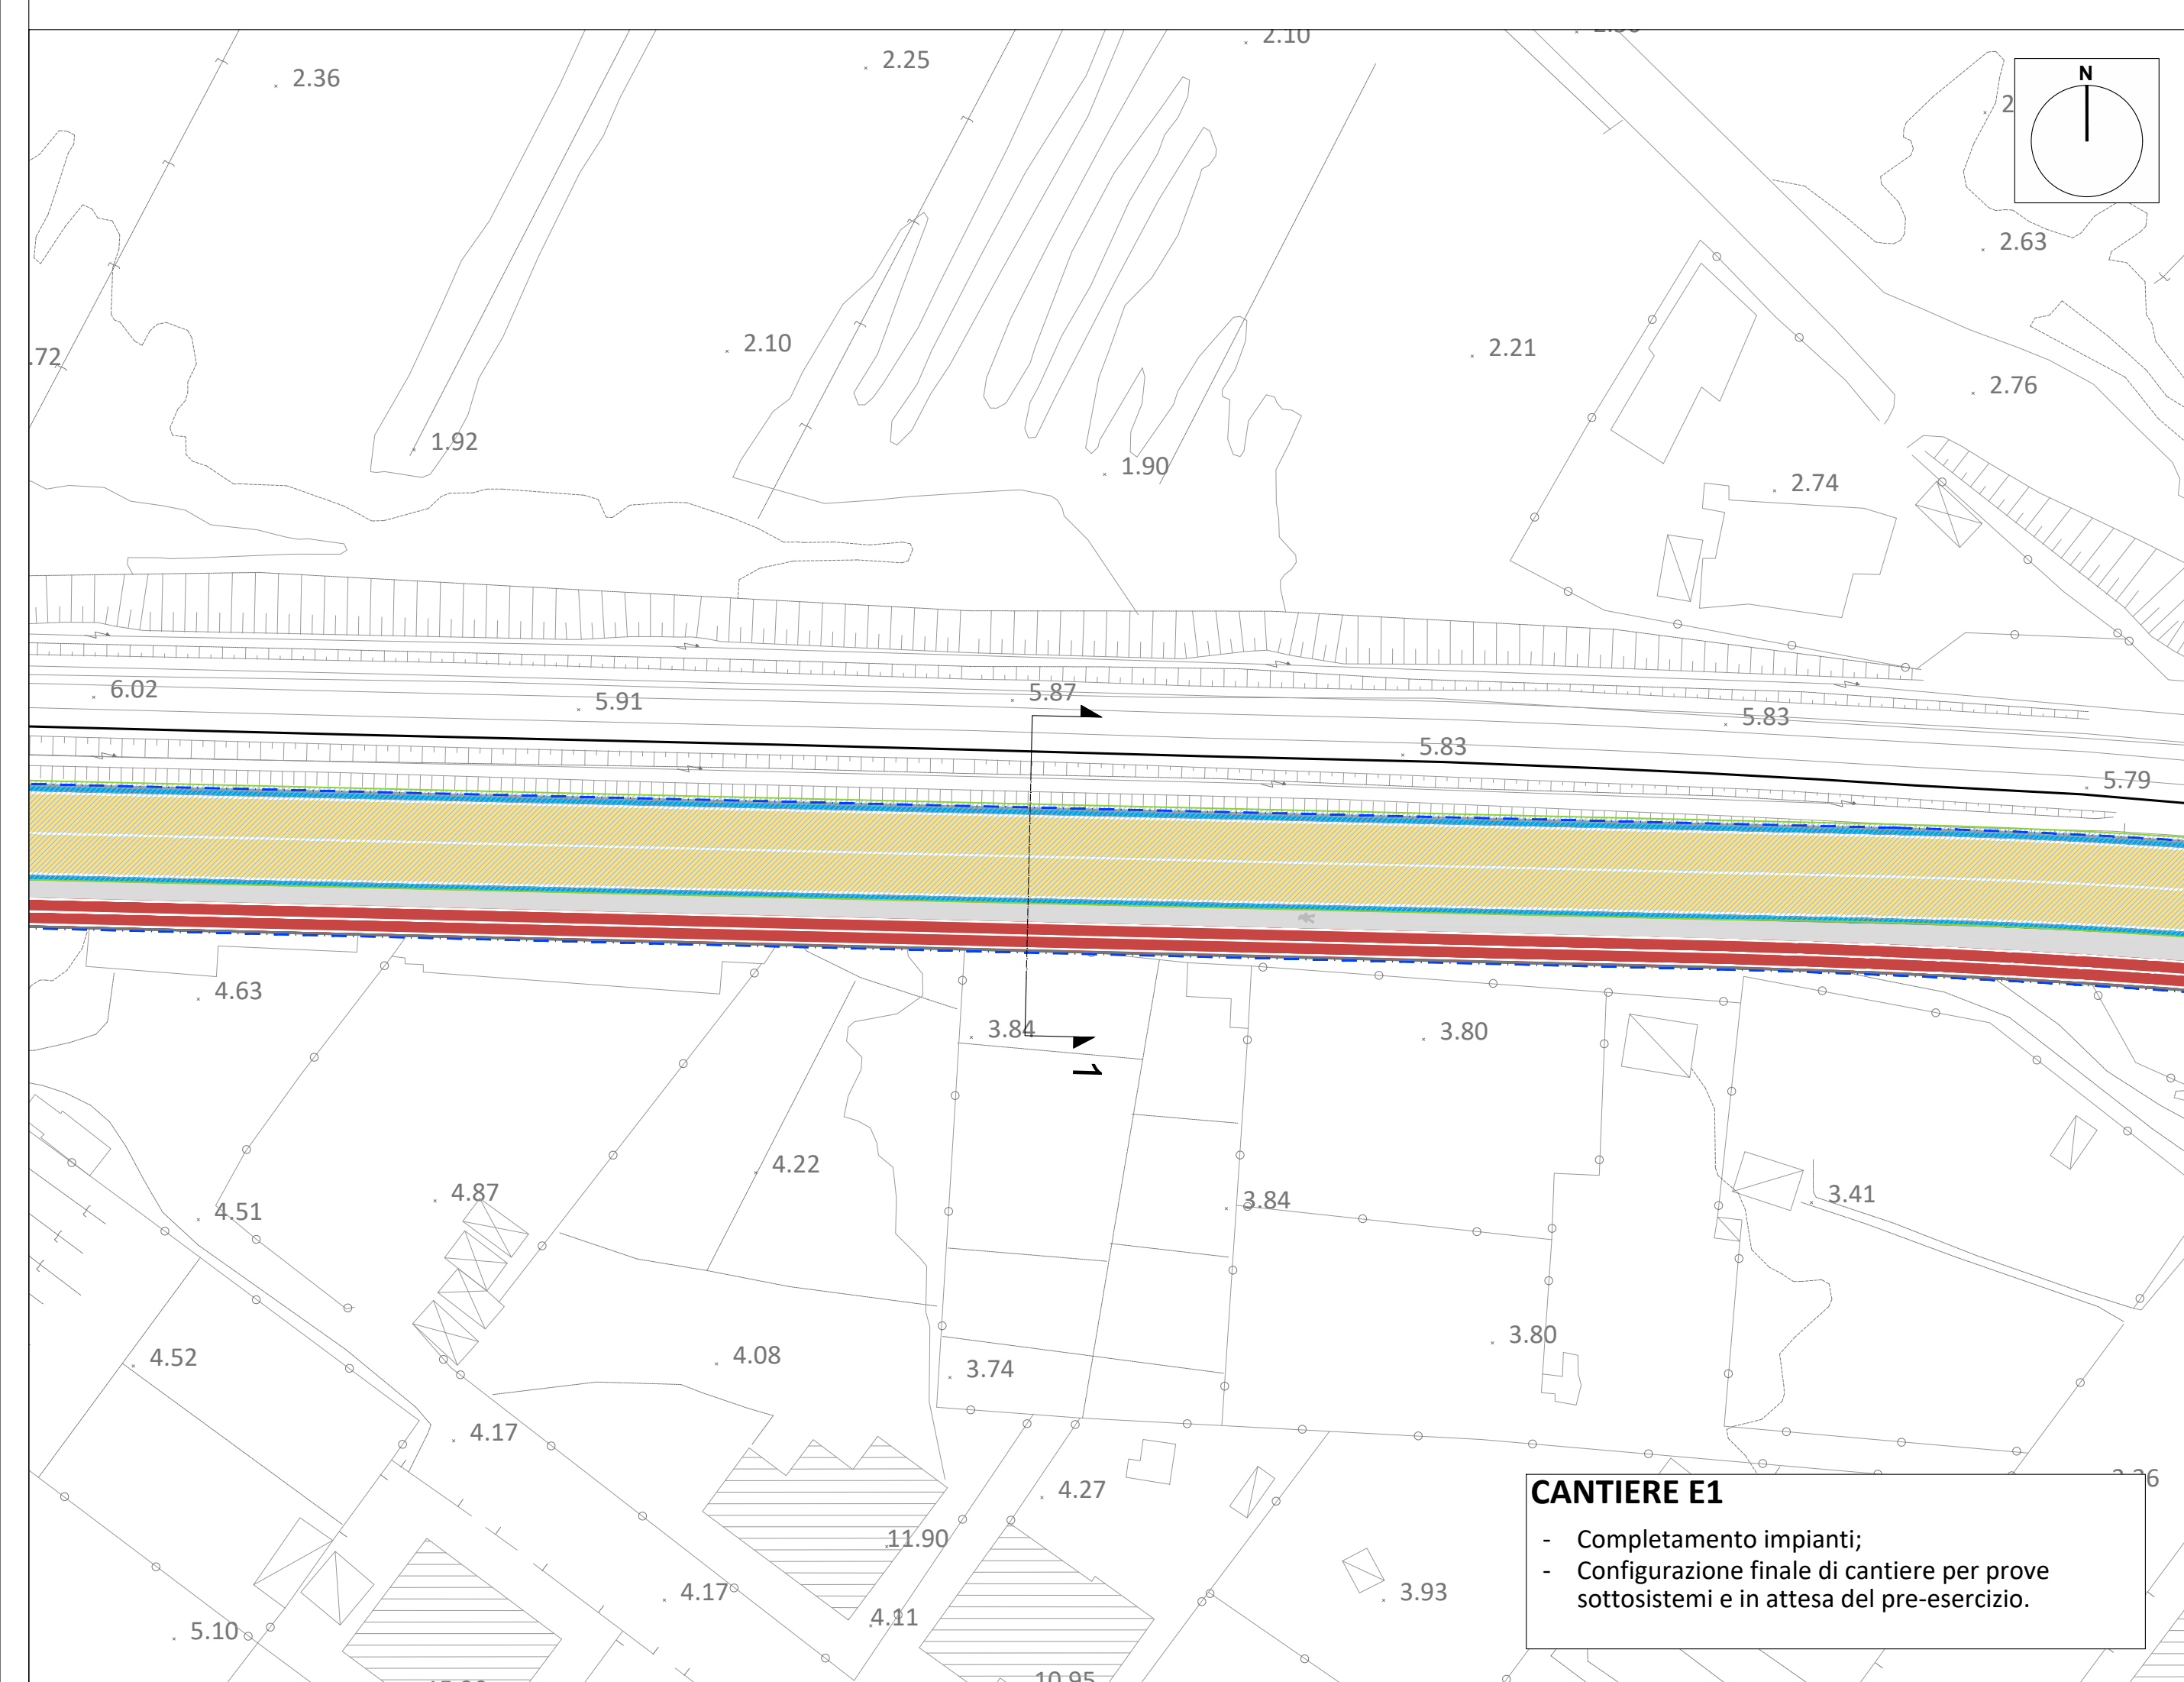



COMUNE DI RIMINI

PNRR - Misura M2.C2 - Intervento 4.2 Sviluppo Trasporto Rapido di Massa
Realizzazione Trasporto Rapido Costiero Rimini Fiera - Cattolica
2ª tratta Rimini FS - Rimini Fiera (CUP D91E2000170001)

PROGETTO DI FATTIBILITA' TECNICA ED ECONOMICA



CANTIERIZZAZIONE
CANTIERI TIPOLOGICI TAV. 2
CANTIERE IN PROSSIMITA' DI AREE VERDI NON URBANIZZATE

RESPONSABILE UNICO DEL PROCEDIMENTO
 Ing. Roberto D'Andrea
 Gruppo di lavoro
 Arch. Gilberto Avella
 Ing. Arianna Bichicchi
 Sig.ra Elisa Canevari
 Geom. Barbara Dominici
 Arch. Matteo Massanelli

SUPPORTO SPECIALISTICO
 Geologia e modellazione sismica
 Responsabile - Dott. Geol. Carlo Copioli
 Collaboratori - Dott. Geol. Gianni Amantini
 - Dott. Geol. Fabio Vannoni
 Indagini Geognostiche - INTERGEO S.r.l.
 Risoluzioni Interferenze - Ing. Gianluca Vitali
 Piano del verde - Arch. Serena Corbelli

PROGETTAZIONE Responsabile integrazione prestazioni specialistiche
Ing. Pietro Caminiti



architecna
INGEGNERIA

Responsabili di Disciplina
 Ing. Pietro Caminiti - *Infrastruttura*
 Ing. Maurizio Falzea - *Opere Strutturali*
 Ing. Angiola Tortorella - *Impianti*
 Arch. Alessandro Cacciatore - *Architettura e Sistemazioni Urbane*
 Ing. Massimo Piazzi - *Idrologia e Idraulica*
 Ing. Davide Salvo - *Capitolati e Documenti Economici*
 Ing. Fabrizio Coni - *Coordinatore Sicurezza in fase di Progettazione*
 Ing. Andrea Spinoso - *Pianificazione dei trasporti e ACB*
 Dott. Geol. Ignazio Giuffrè - *Geologia*

SUPPORTO SPECIALISTICO
 Ambiente **SIMINGEGNERIA** Archeologia **Akanthos s.r.l.**

COMMESSA	FASE	DISCIPLINA	TIPONUMERO	REV.	SCALA	NOME FILE
TRC2	P F T E	CAN	DG002	A	varie	TRC2-PFTE-CAN-DG-002-A
REV.	DATA	DESCRIZIONE	REDDATTO	VERIFICATO	APPROVATO	
A	FEB_2023	EMISSIONE	A. NOTTE	F. CONTI	P. CAMINITI	
B	-	-	-	-	-	
C	-	-	-	-	-	