




Foglio 59

Foglio 65

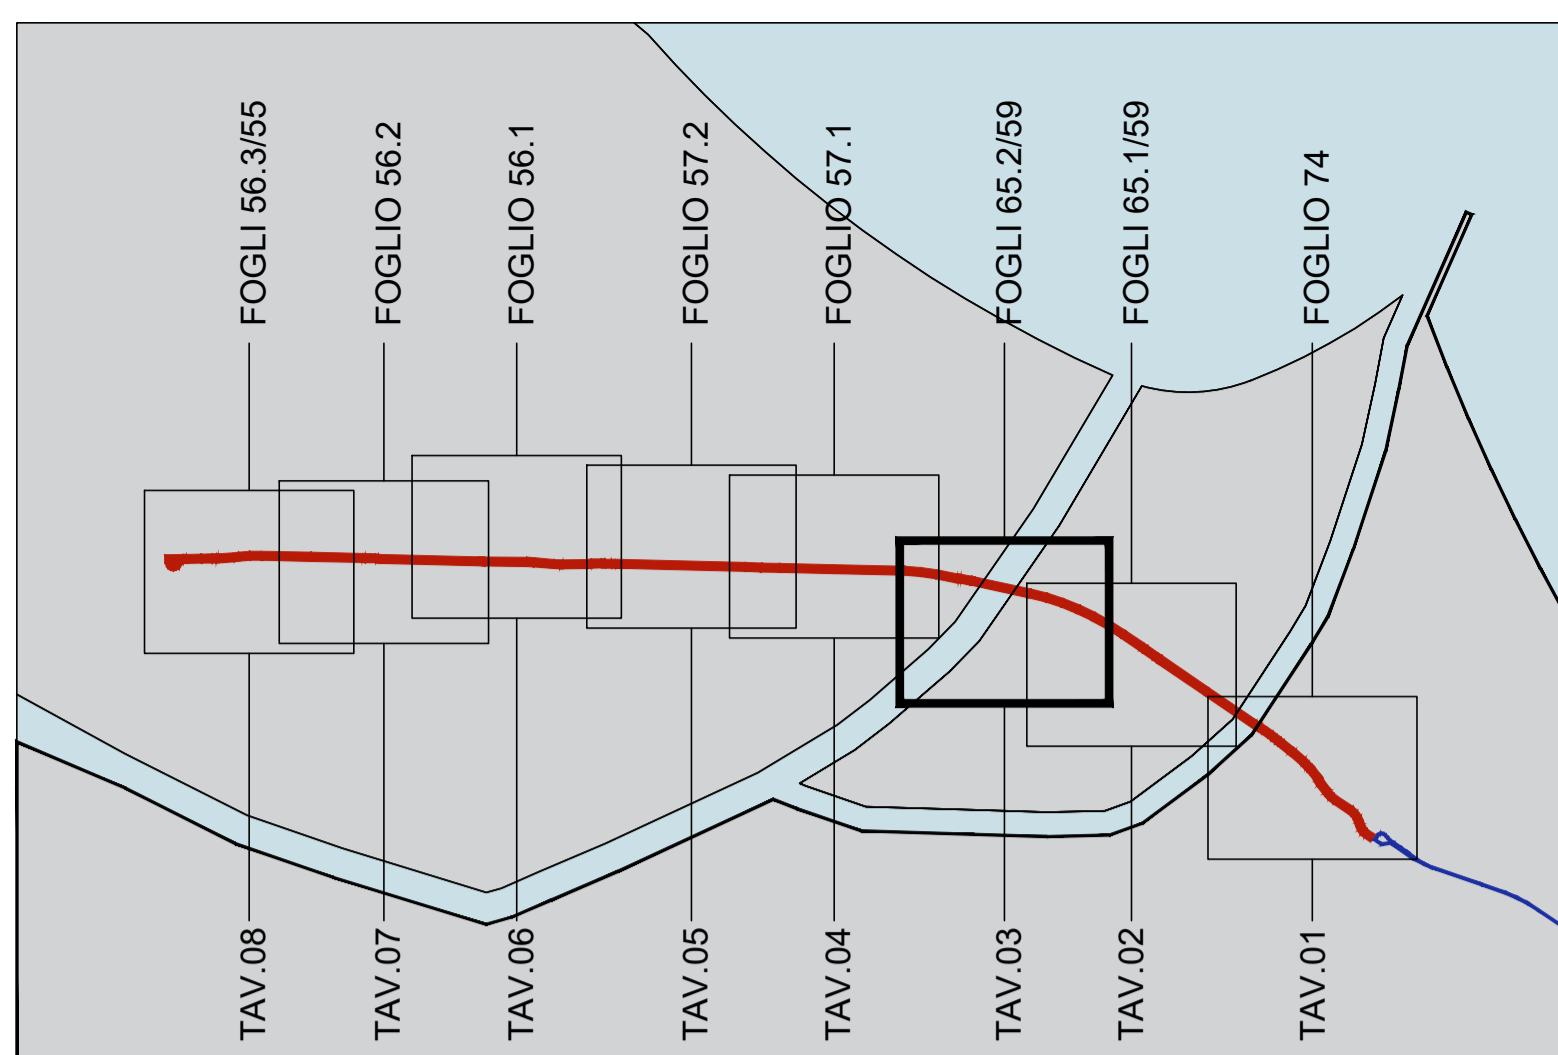

AREE ESPROPRIANDE O DA ACQUISIRE

LEGENDA

	Aree private		Numero Ditta
	Aree di proprietà del Gruppo FS		
	Aree di proprietà Demaniale		
	Aree di proprietà Comunale		
	Proiezione impalcato ponti ad uso TRC		
	Alvevi fluviali ed acque		
	Strada Pubblica		



Comune di Rimini

Ai sensi dell'art.14 Decreto Legge N.13/2023

TITOLO PNRR - Misura M2.C2 - Intervento 4.2 Sviluppo Trasporto Rapido di Massa
Realizzazione Trasporto Rapido Costiero Rimini Fiera - Cattolica
2ª tratta Rimini FS - Rimini Fiera (CUP D91E2000170001)
PROGETTO DI FATTIBILITA' TECNICA ED ECONOMICA
 PIANO PARTICELLARE DELLE AREE ESPROPRIANDE O DA ACQUISIRE

TAVOLA VU.G.3 LOCALIZZAZIONE DELL'OPERA PUBBLICA
 ELABORATO ART. 10 L.R. 37/2002 Scala 1:1000

Gruppo di progetto:
 Lorenzo Turchi
 Giuseppe Fuschillo
 Emanuela Donati
 Stefania Bassi

Responsabile del Procedimento
 Ing. Carlo Mario Piacquadio

Rimini. 20/03/2023 