


LEGENDA

 Limite di intervento



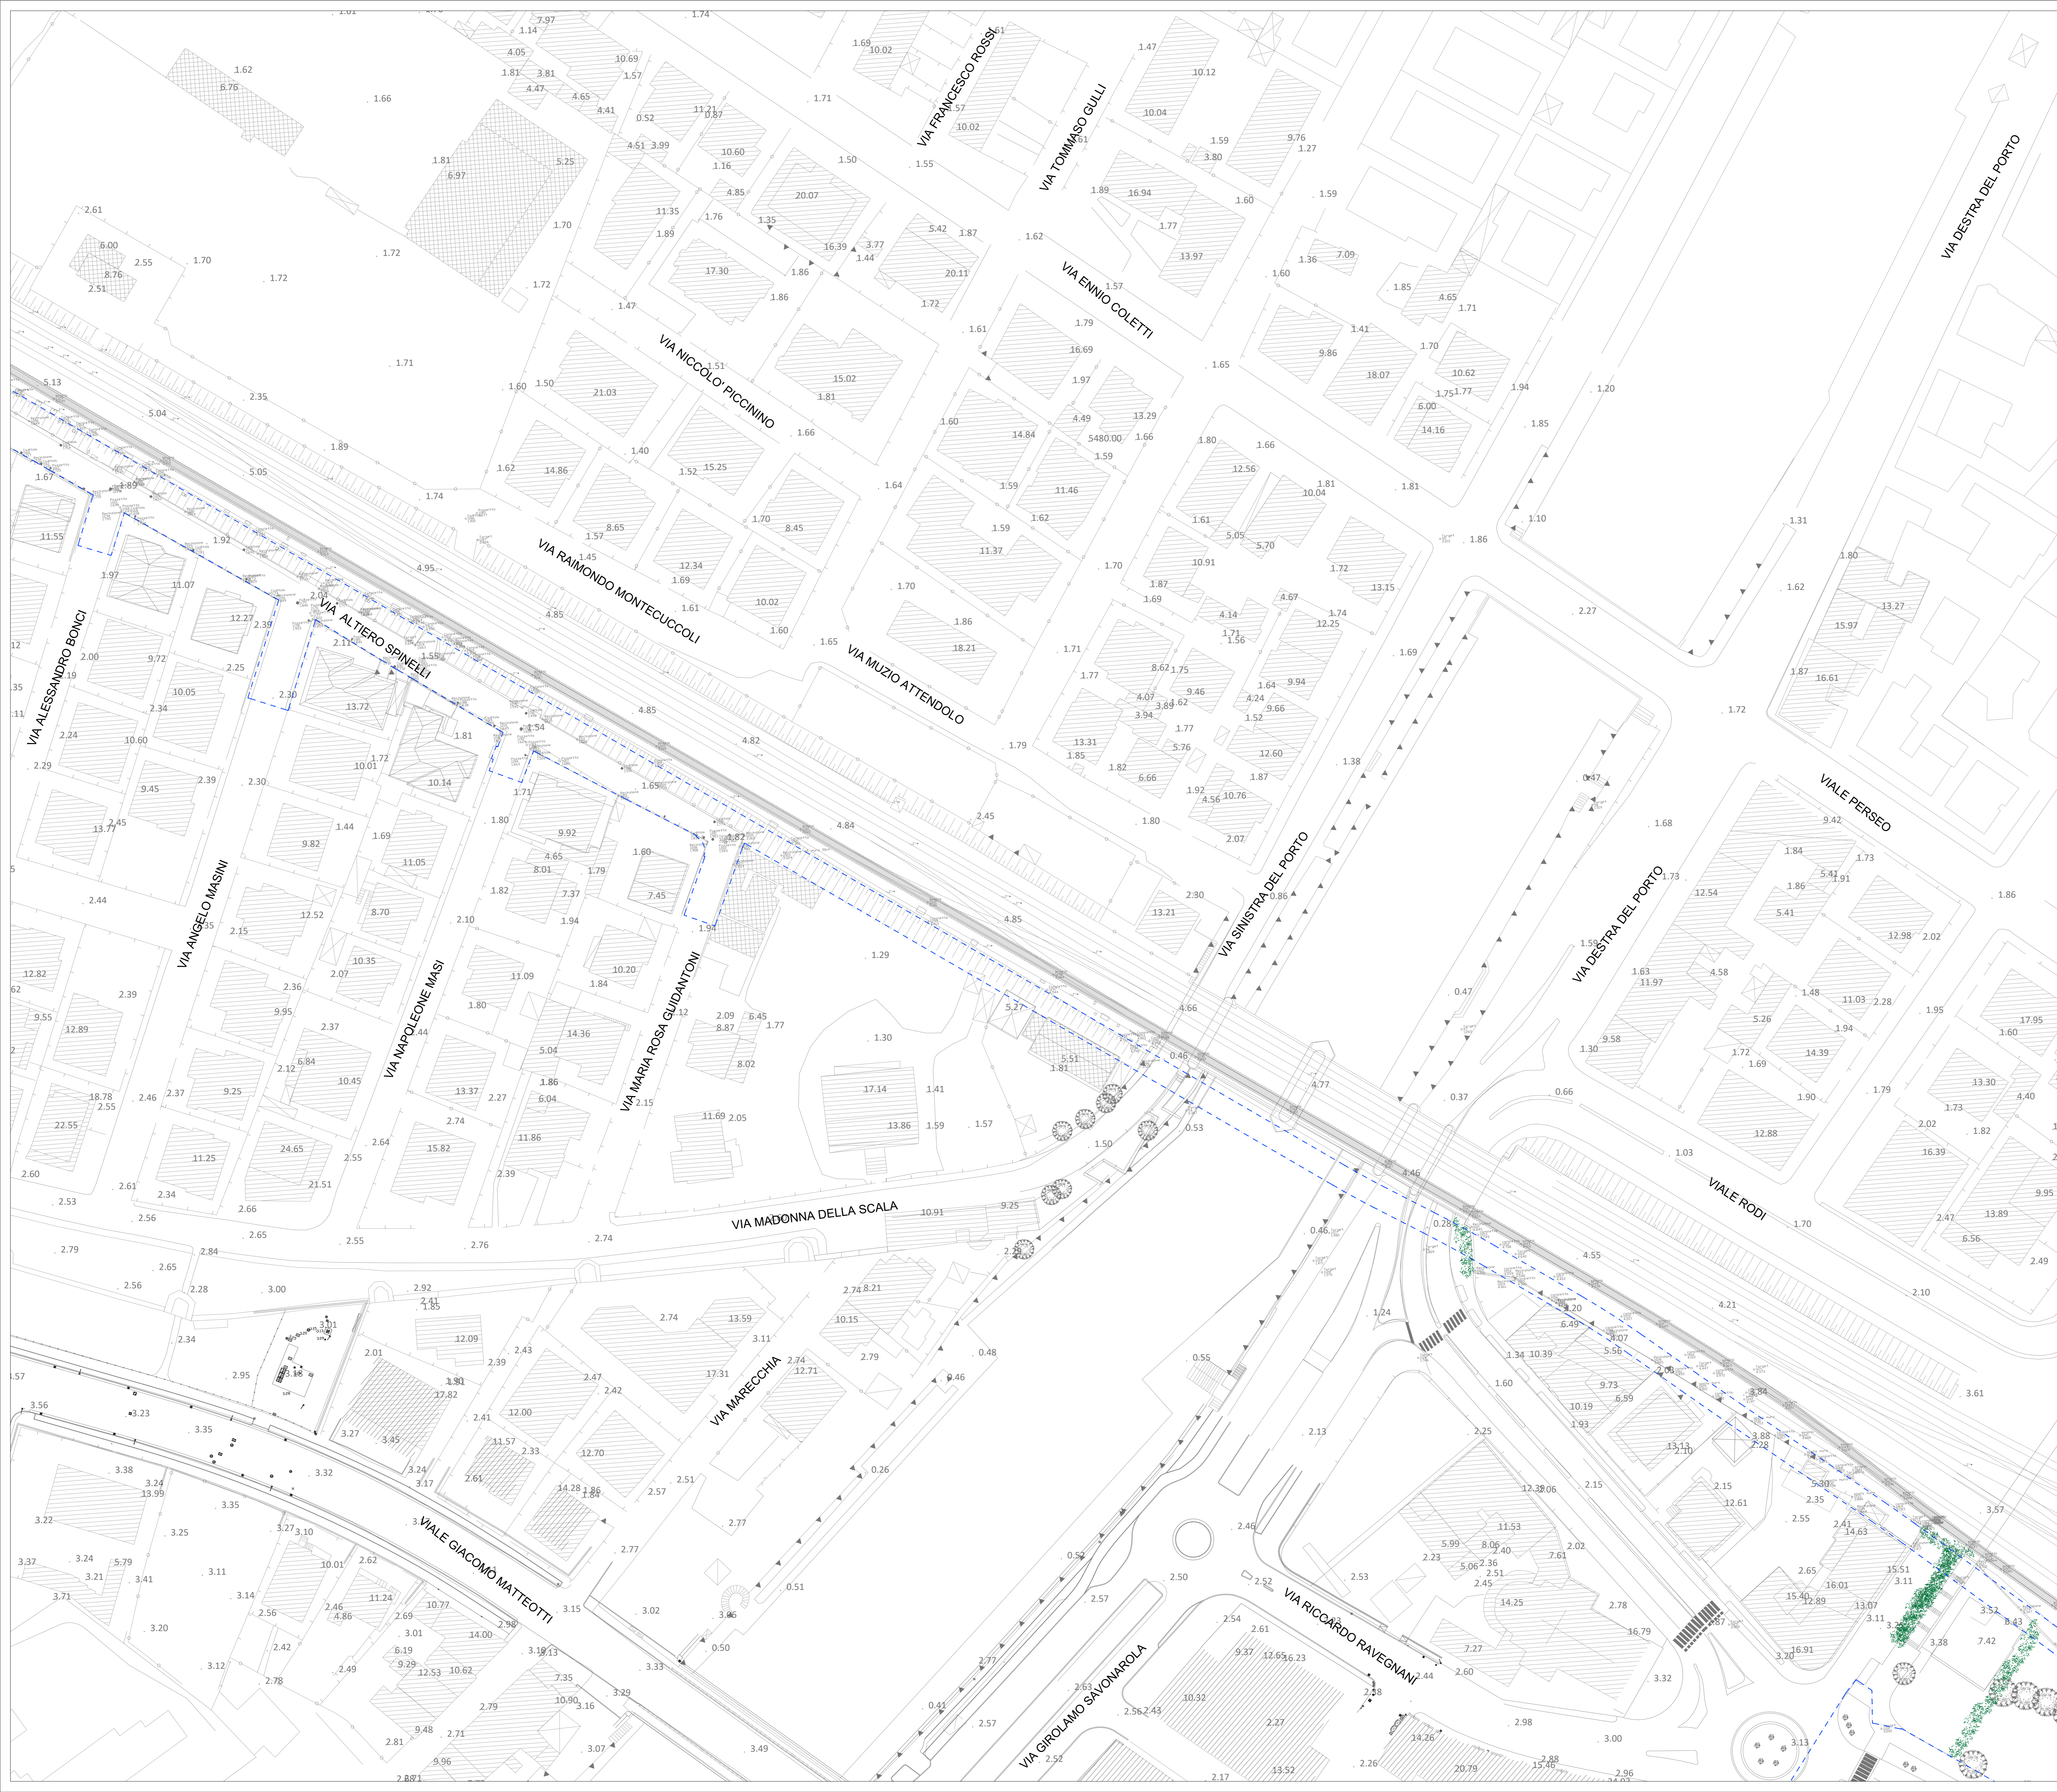

COMUNE DI RIMINI

PNRR - Misura M2.C2 - Intervento 4.2 Sviluppo Trasporto Rapido di Massa
Realizzazione Trasporto Rapido Costiero Rimini Fiera - Cattolica
2ª tratta Rimini FS - Rimini Fiera (CUP D91E20000170001)

PROGETTO DI FATTIBILITA' TECNICA ED ECONOMICA



STUDI ED INDAGINI PRELIMINARI
STATO DI FATTO
Tavola 2

<p>RESPONSABILE UNICO DEL PROCEDIMENTO Ing. Roberto D'Andrea Gruppo di lavoro: Arch. Gilberto Anselmi Ing. Adriano Biondi Arch. Elisa Caronni Geom. Barbara Donnicci Arch. Matteo Massaroli</p> <p>SUPPORTO SPECIALISTICO Geologica e modellazione idraulica: Responsabile - Dott. Carlo Coppi Collaboratori - Dott. Gianfranco Amadori - Dott. Geol. Fabio Varonni Ing. Geomatica - INTERGEO S.r.l. Produzioni Interferenziali - Ing. Gianluca Viali Piano del verde - Arch. Serena Corbelli</p>	<p>Responsabile integrazione prestazioni specialistiche Ing. Pietro Caminiti</p> <p>RESPONSABILI DI DISCIPLINA Ing. Pietro Caminiti - Infrastrutture Ing. Maurizio Feloni - Opere Strutturali Ing. Angela Tortorella - Impianti Arch. Alessandra Cacciatore - Architettura e Sistemazioni Urbane Ing. Massimo Pizzi - Idrologia e Idraulica</p> <p>SUPPORTO SPECIALISTICO Ing. Davide Salvo - Capitali e Documenti Economici Ing. Federico Corbi - Coordinatore Sicurezza in fase di Progettazione Ing. Andrea Spessa - Pianificazione dei trasporti e ACB Dott. Geol. Ignazio Giulio - Geologia</p> <p>SUPPORTO SPECIALISTICO Ambiente SMININGENNERIA Archeologia kanthos s.a.s.</p>
---	---

COMMESSA	FASE	DISCIPLINA	TIPONUMERO	REV.	SCALA	NOME FILE
TRC2	PFTE	RL	PP002	B	1:500	TRC2-PFTE-RL-PP-002-B

REV.	DATA	DESCRIZIONE	N.FEDELLE	REDATTO	VERIFICATO	APPROVATO
A	DIC_2022	EMMISSIONE	N.FEDELLE	P.CAMINITI	P.CAMINITI	P.CAMINITI
B	FEB_2023	AGGIORNAMENTO PER RICHIESTE RUP	N.FEDELLE	P.CAMINITI	P.CAMINITI	P.CAMINITI
C						