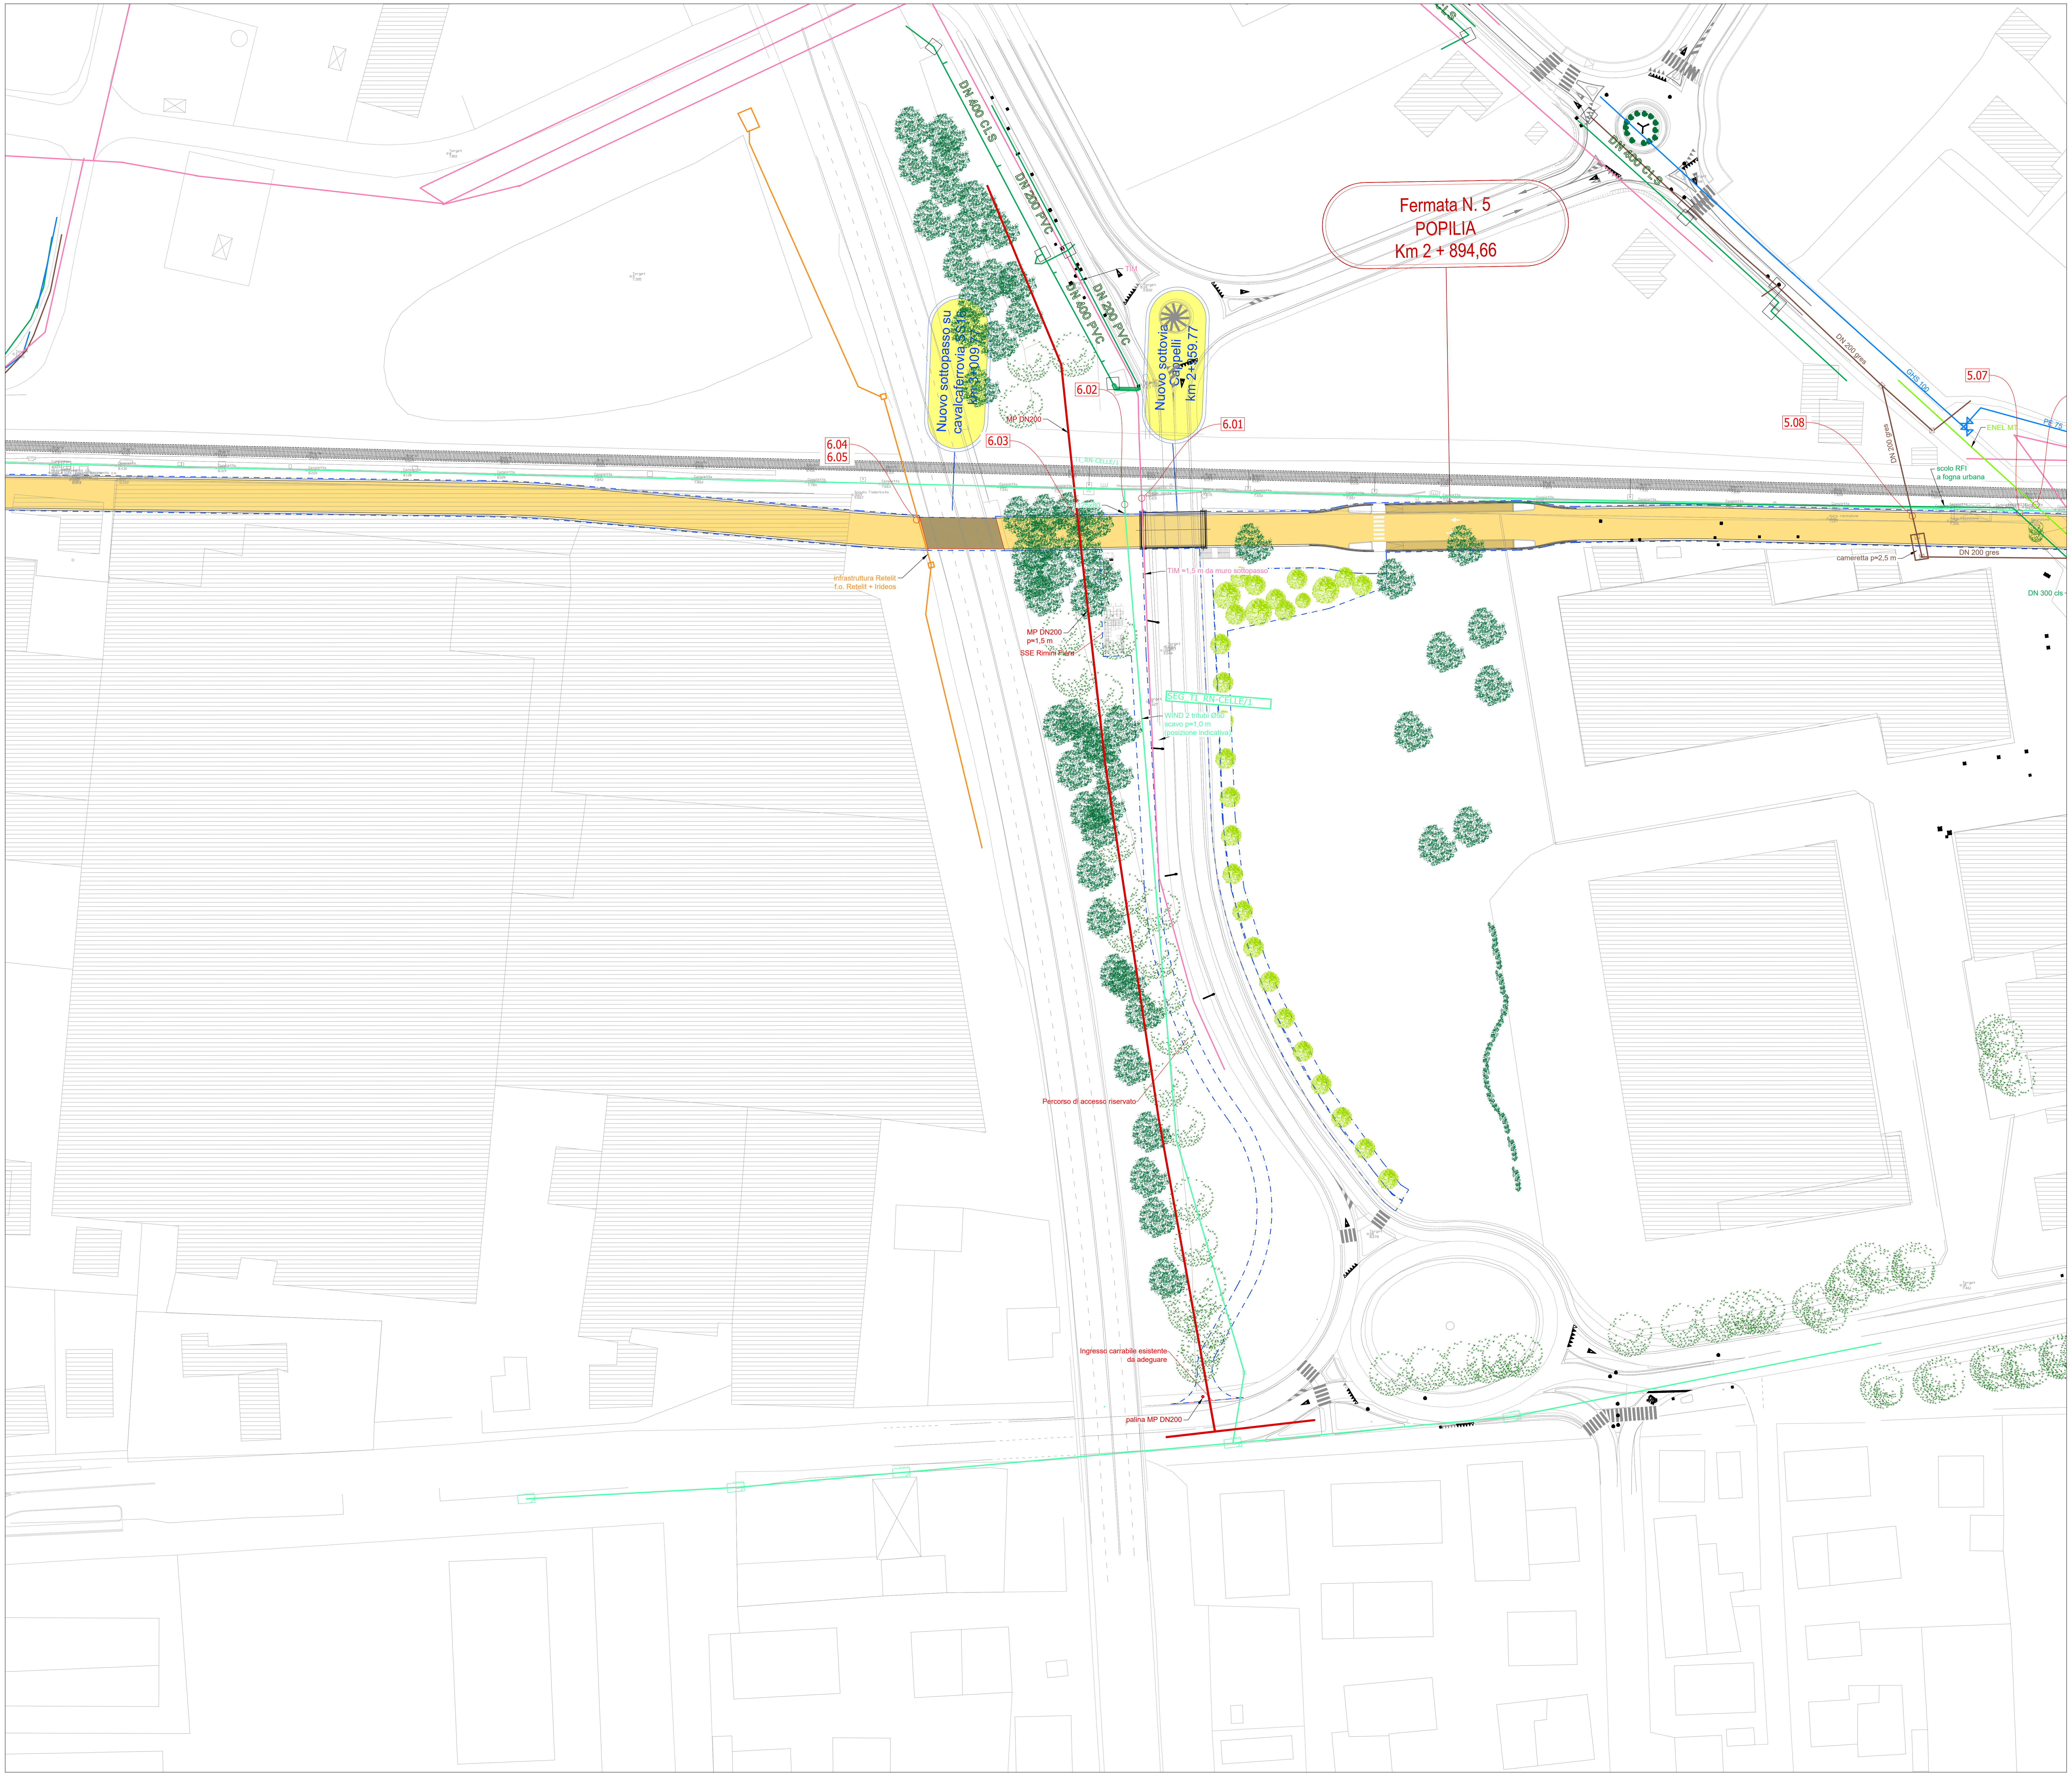
DN 400 CLS
DN 200 PVC
DN 400 PVC
DN 200 PVC
TIM
Fermata N. 5
POPILIA
Km 2 + 894,66
Nuovo sottopasso su cavalcaferrovia SS16 km 3+009.77
Nuovo sottovia Cappelli km 2+959.77
6.01
6.02
6.03
6.04
6.05
MP DN200
TI_RN-CELLE/1
infrastruttura Retelit
f.o. Retelit + Irideos
TIM ≈1,5 m da muro sottopasso
MP DN200
p≈1,5 m
SSE Rimini Fiere
SEG_TI_RN-CELLE/1
WIND 2 tritubi Ø50
scavo p≈1,0 m
(posizione indicativa)
Percorso di accesso riservato
Ingresso carrabile esistente
da adeguare
palina MP DN200
DN 400 CLS
DN 200 gres
GHS 100
5.07
5.08
PE 75
ENEL MT
DN 200 gres
scolo RFI
a fogna urbana
cameretta p≈2,5 m
DN 200 gres
DN 300 cls

KPLAN

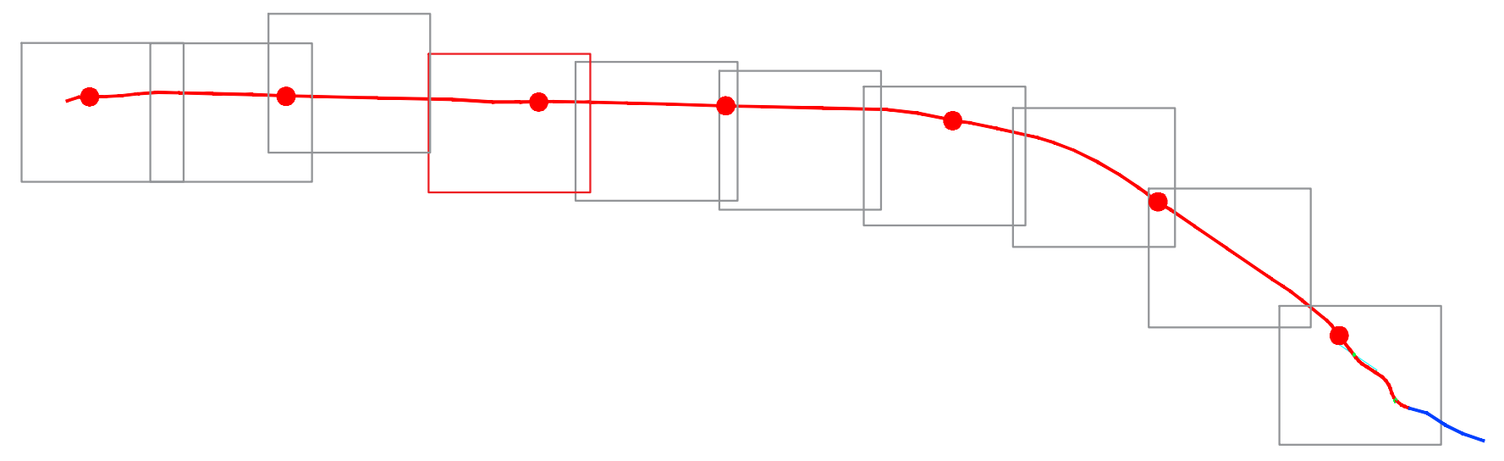

LEGENDA interventi

1.01	Codice interferenza (vedi elaborato TRC2-PFTE-SOT-RT-001-B)

LEGENDA sottoservizi

Simbologia	Tipologia rete	Ente gestore
─	Acquedotto	HERA S.p.a.
─	Rete fognante acque bianche	HERA S.p.a.
─	Rete fognante acque miste	HERA S.p.a.
─	Rete fognante acque nere	HERA S.p.a.
─	Rete gas metano BP	Adrigas
─	Rete gas metano MP	Adrigas
─	Rete elettrica in bassa tensione (BT 0,4 kV))	E-distribuzione S.p.a.
─	Rete elettrica in media tensione (BT 15 kV))	E-distribuzione S.p.a.
─	Rete telecomunicazioni TIM	TIM S.p.a.
─	Rete telecomunicazioni Fastweb	FASTWEB
─	Rete telecomunicazioni Wind	WIND
─	Rete telecomunicazioni Acantho	Acantho
─	Rete telecomunicazioni Vodafone	Vodafone
─	Rete telecomunicazioni Retelit e Irideos	Retelit / Irideos
─	Rete telecomunicazioni Lepida	Lepida
─	Fossi di scolo tombinati	Consorzio di Bonifica HERA S.p.a.
-·-	Illuminazione pubblica	Enel sole
─	Rete RFI	RFI

Ministero delle Infrastrutture e dei Trasporti
COMUNE DI RIMINI
Finanziato dall'Unione europea
NextGenerationEU

PNRR - Misura M2.C2 - Intervento 4.2 Sviluppo Trasporto Rapido di Massa

Realizzazione Trasporto Rapido Costiero Rimini Fiera - Cattolica
2^ tratta Rimini FS - Rimini Fiera (CUP D91E20000170001)

PROGETTO DI FATTIBILITA' TECNICA ED ECONOMICA

SOTTOSERVIZI

PLANIMETRIA STATO DI FATTO

TAVOLA 7 DI 10

RESPONSABILE UNICO DEL PROCEDIMENTO
Ing. Roberto D'Andrea
Gruppo di lavoro
Arch. Gilberto Avella
Ing. Arianna Bichicchi
Sig.ra Elisa Canevari
Geom. Barbara Dominici
Arch. Matteo Massanelli
PMR PATRIMONIO MOBILITÀ PROVINCIA DI RIMINI
SUPPORTO SPECIALISTICO
Geologia e modellazione sismica
Responsabile - Dott. Geol. Carlo Copioli
Collaboratori - Dott. Geol. Gianni Amantini
- Dott. Geol. Fabio Vannoni
Indagini Geognostiche - INTERGEO S.r.l.
Risoluzioni Interferenze - Ing. Gianluca Vitali
Piano del verde - Arch. Serena Corbelli

PROGETTAZIONE
Responsabile integrazione prestazioni specialistiche
Ing. Pietro Caminiti
architecna engineering
Ing. Andrea Spinosa
Responsabili di Disciplina
Ing. Pietro Caminiti - *Infrastruttura*
Ing. Maurizio Falzea - *Opere Strutturali*
Ing. Angela Tortorella - *Impianti*
Arch. Alessandro Cacciatore - *Architettura e Sistemazioni Urbane*
Ing. Massimo Plazzi - *Idrologia e Idraulica*
Ing. Davide Salvo - *Capitolati e Documenti Economici*
Ing. Fabrizio Conti - *Coordinatore Sicurezza in fase di Progettazione*
Ing. Andrea Spinosa - *Pianificazione dei trasporti e ACB*
Dott. Geol. Ignazio Giuffré - *Geologia*
SUPPORTO SPECIALISTICO
Ambiente SIMINGEGNERIA Archeologia Akanthos s.r.l.

COMMESSA	FASE	DISCIPLINA	TIPO/NUMERO	REV.	SCALA	NOME FILE
TRC2	PFTE	SOT	PF007	B	1:500	TRC2-PFTE-SOT-PF-007B

REV.	DATA	DESCRIZIONE	REDATTO	VERIFICATO	APPROVATO
A	DIC_2022	EMISSIONE	G.VITALI	P.CAMINITI	P.CAMINITI
B	FEB_2023	AGGIORNAMENTO PER RICHIESTE RUP	G.VITALI	P.CAMINITI	P.CAMINITI
C	-	-	-	-	-