

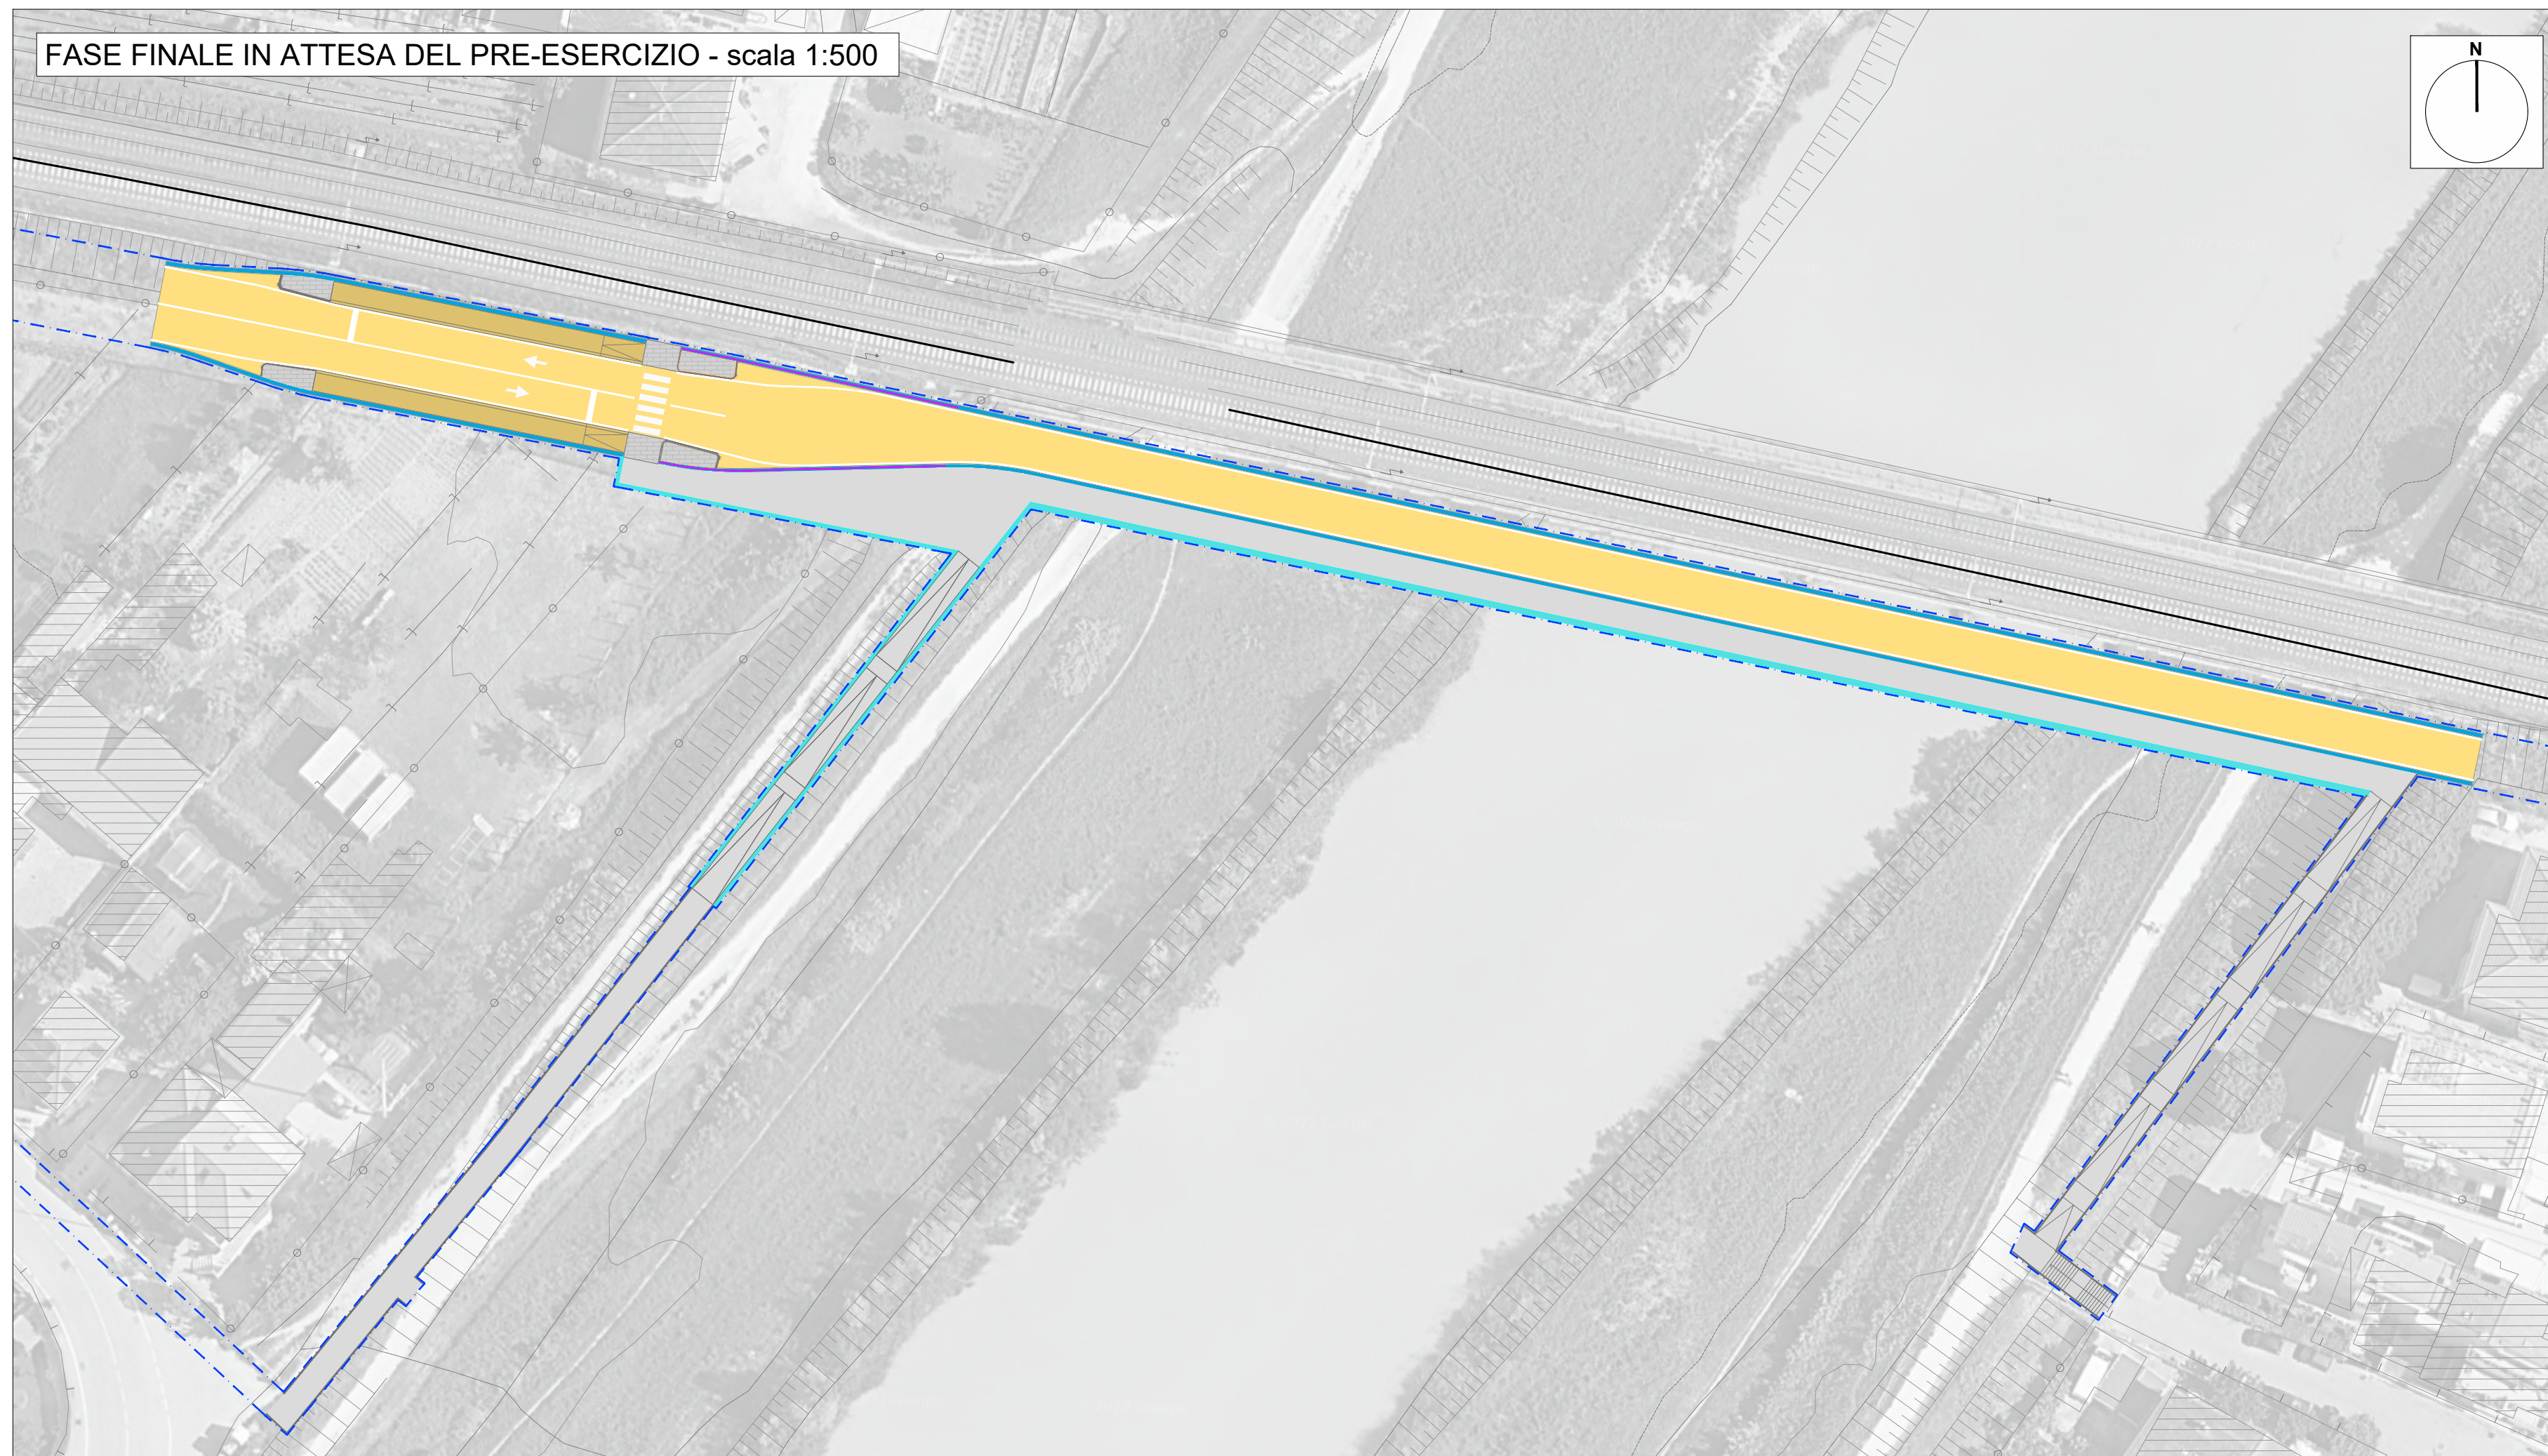
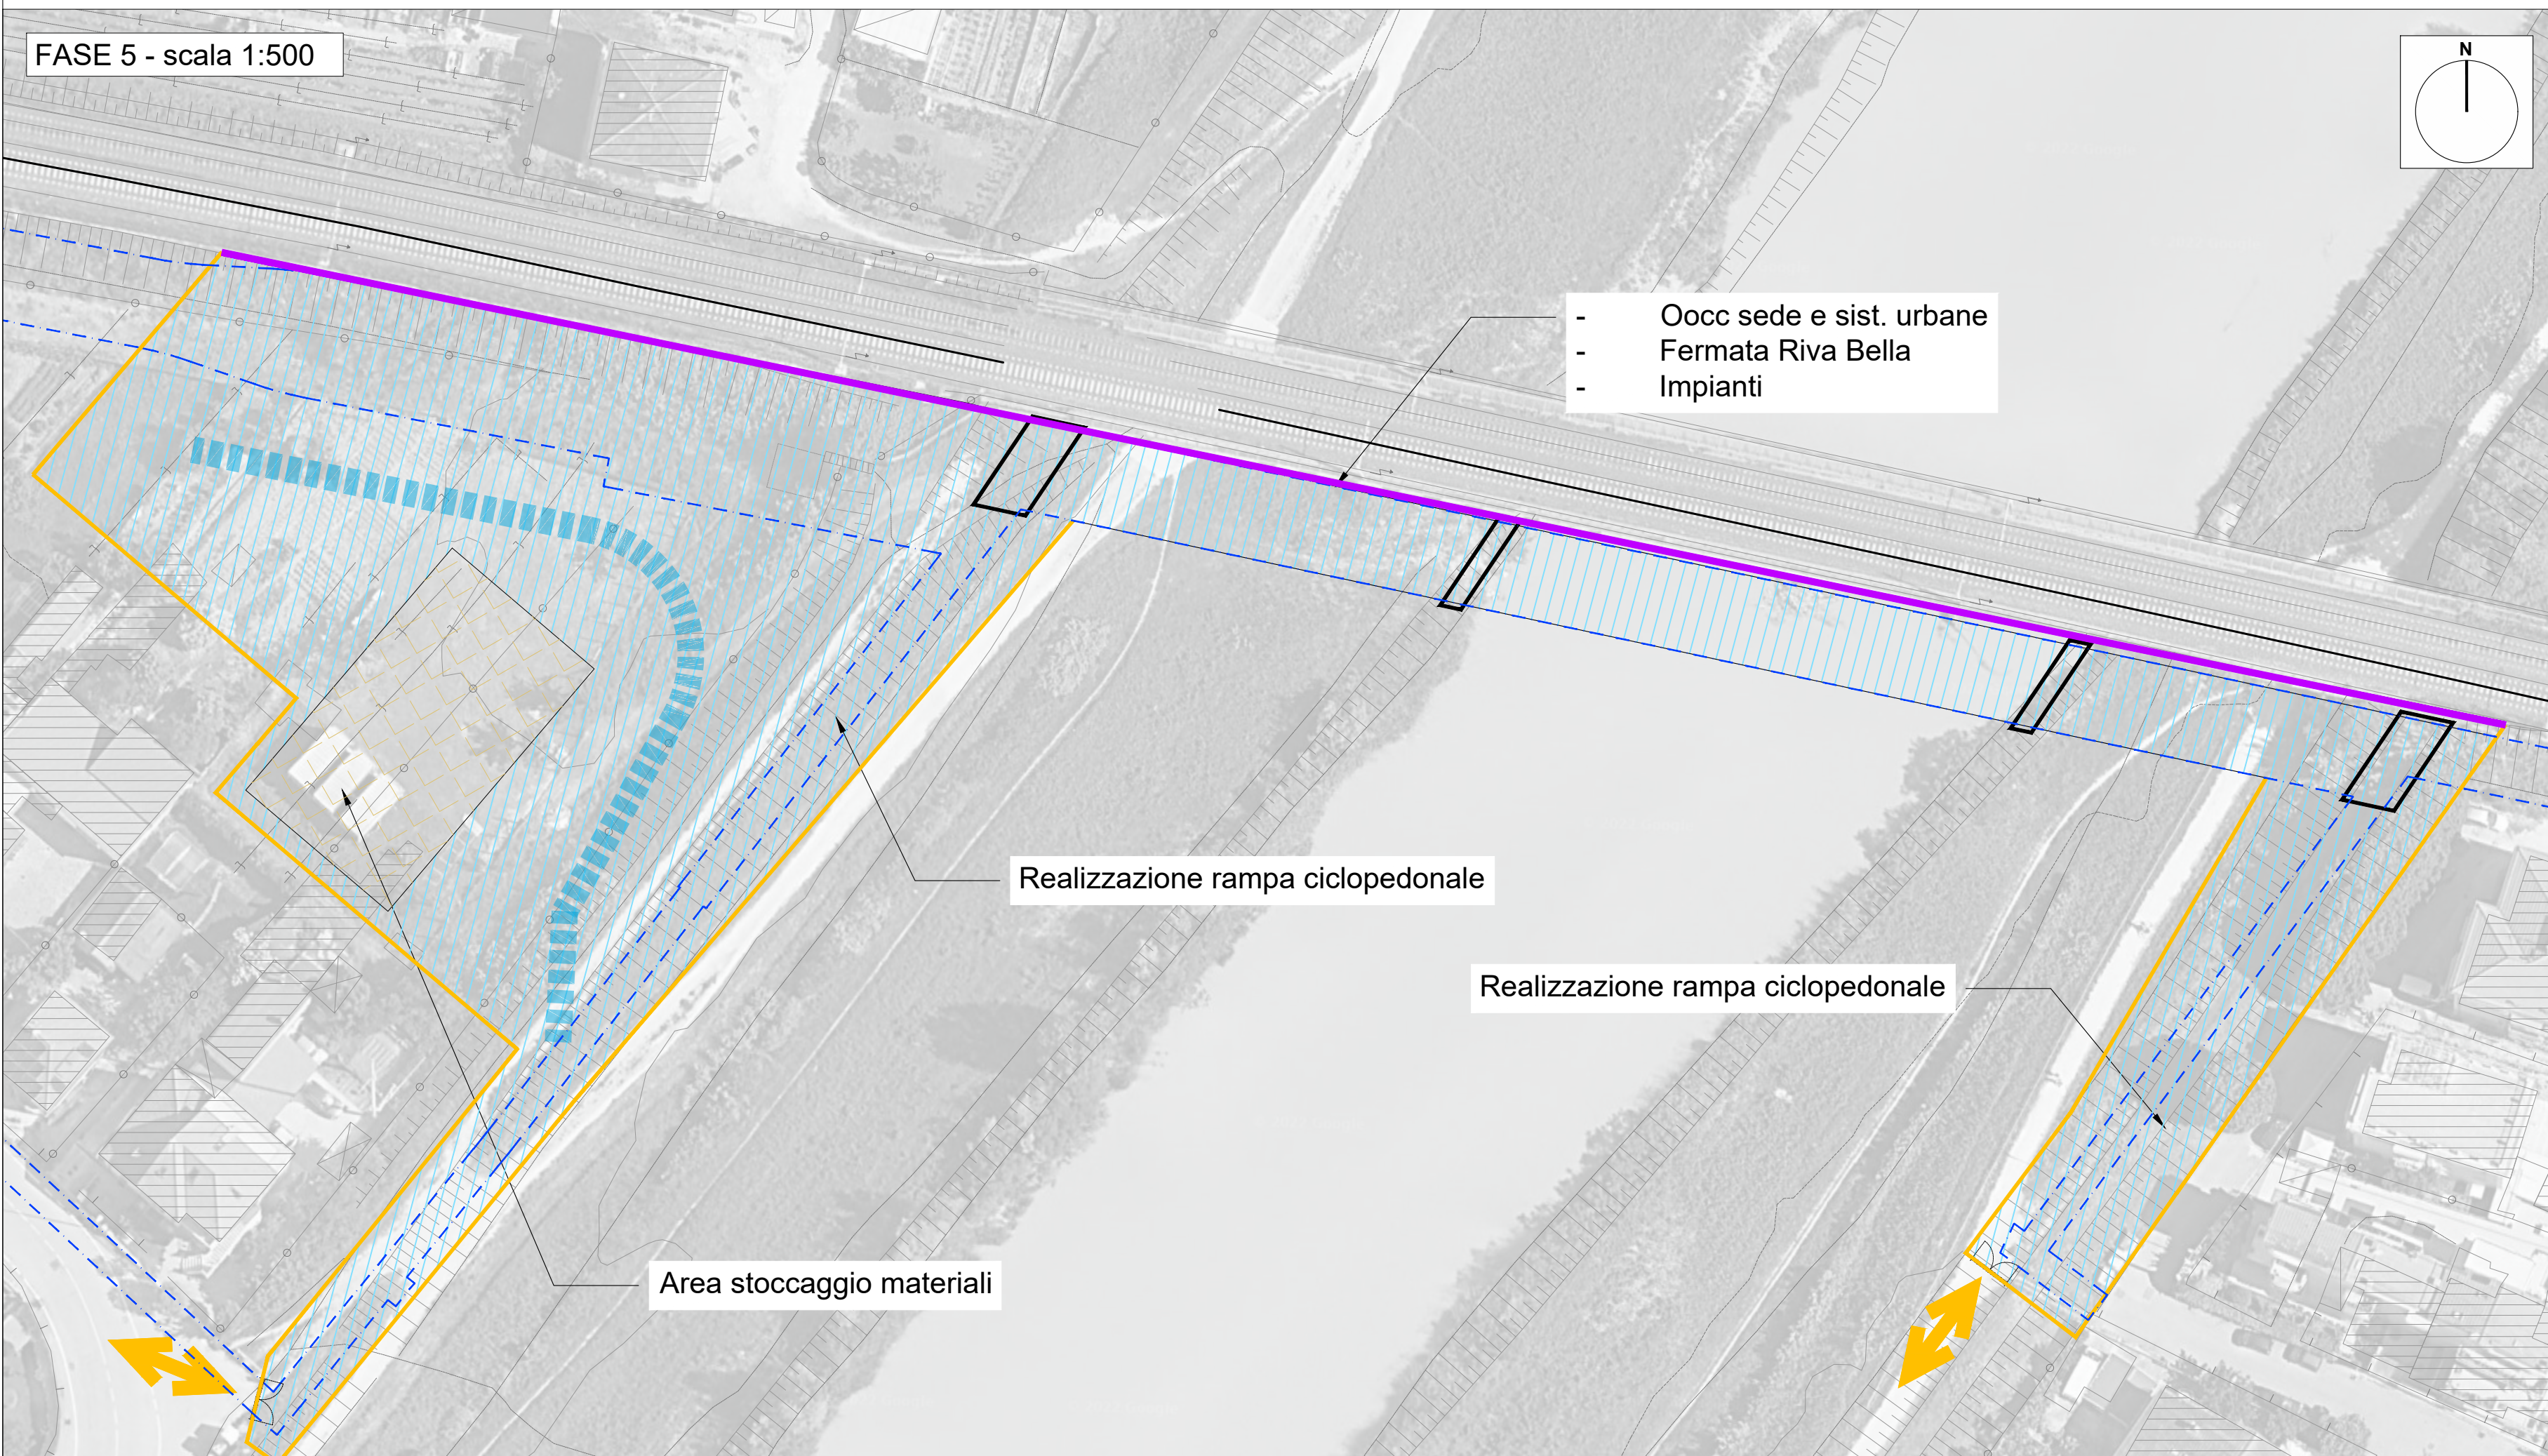
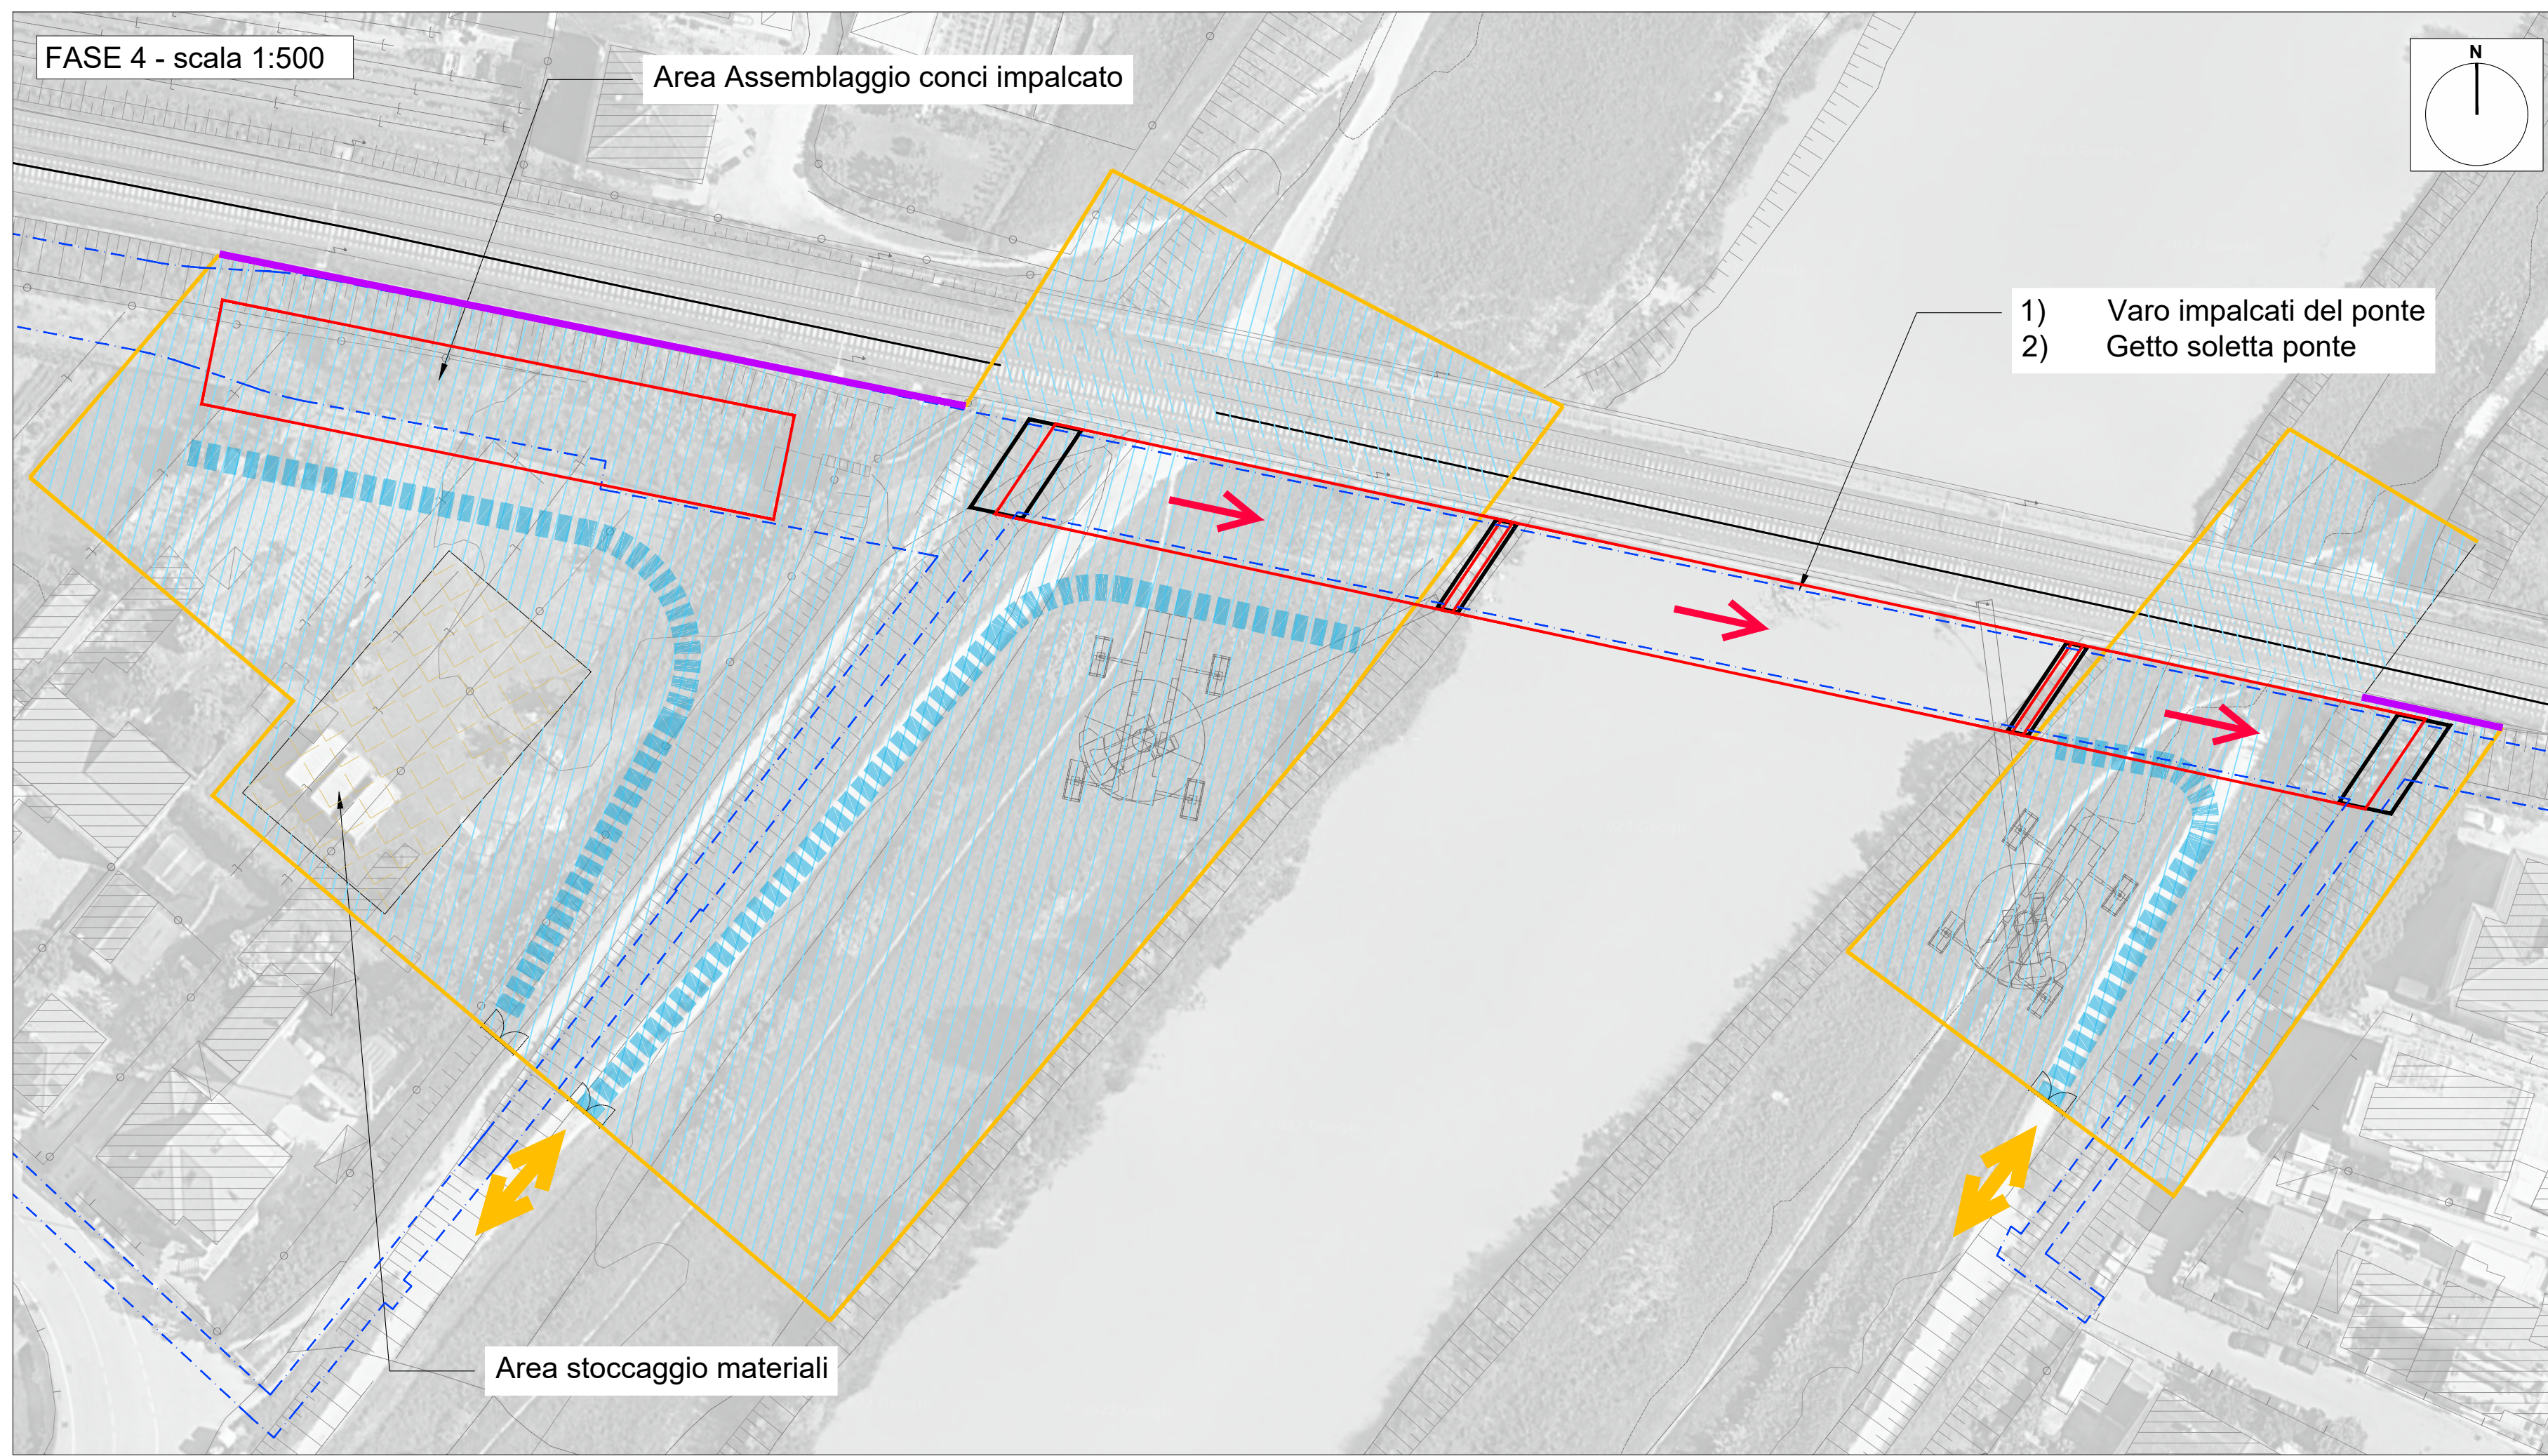
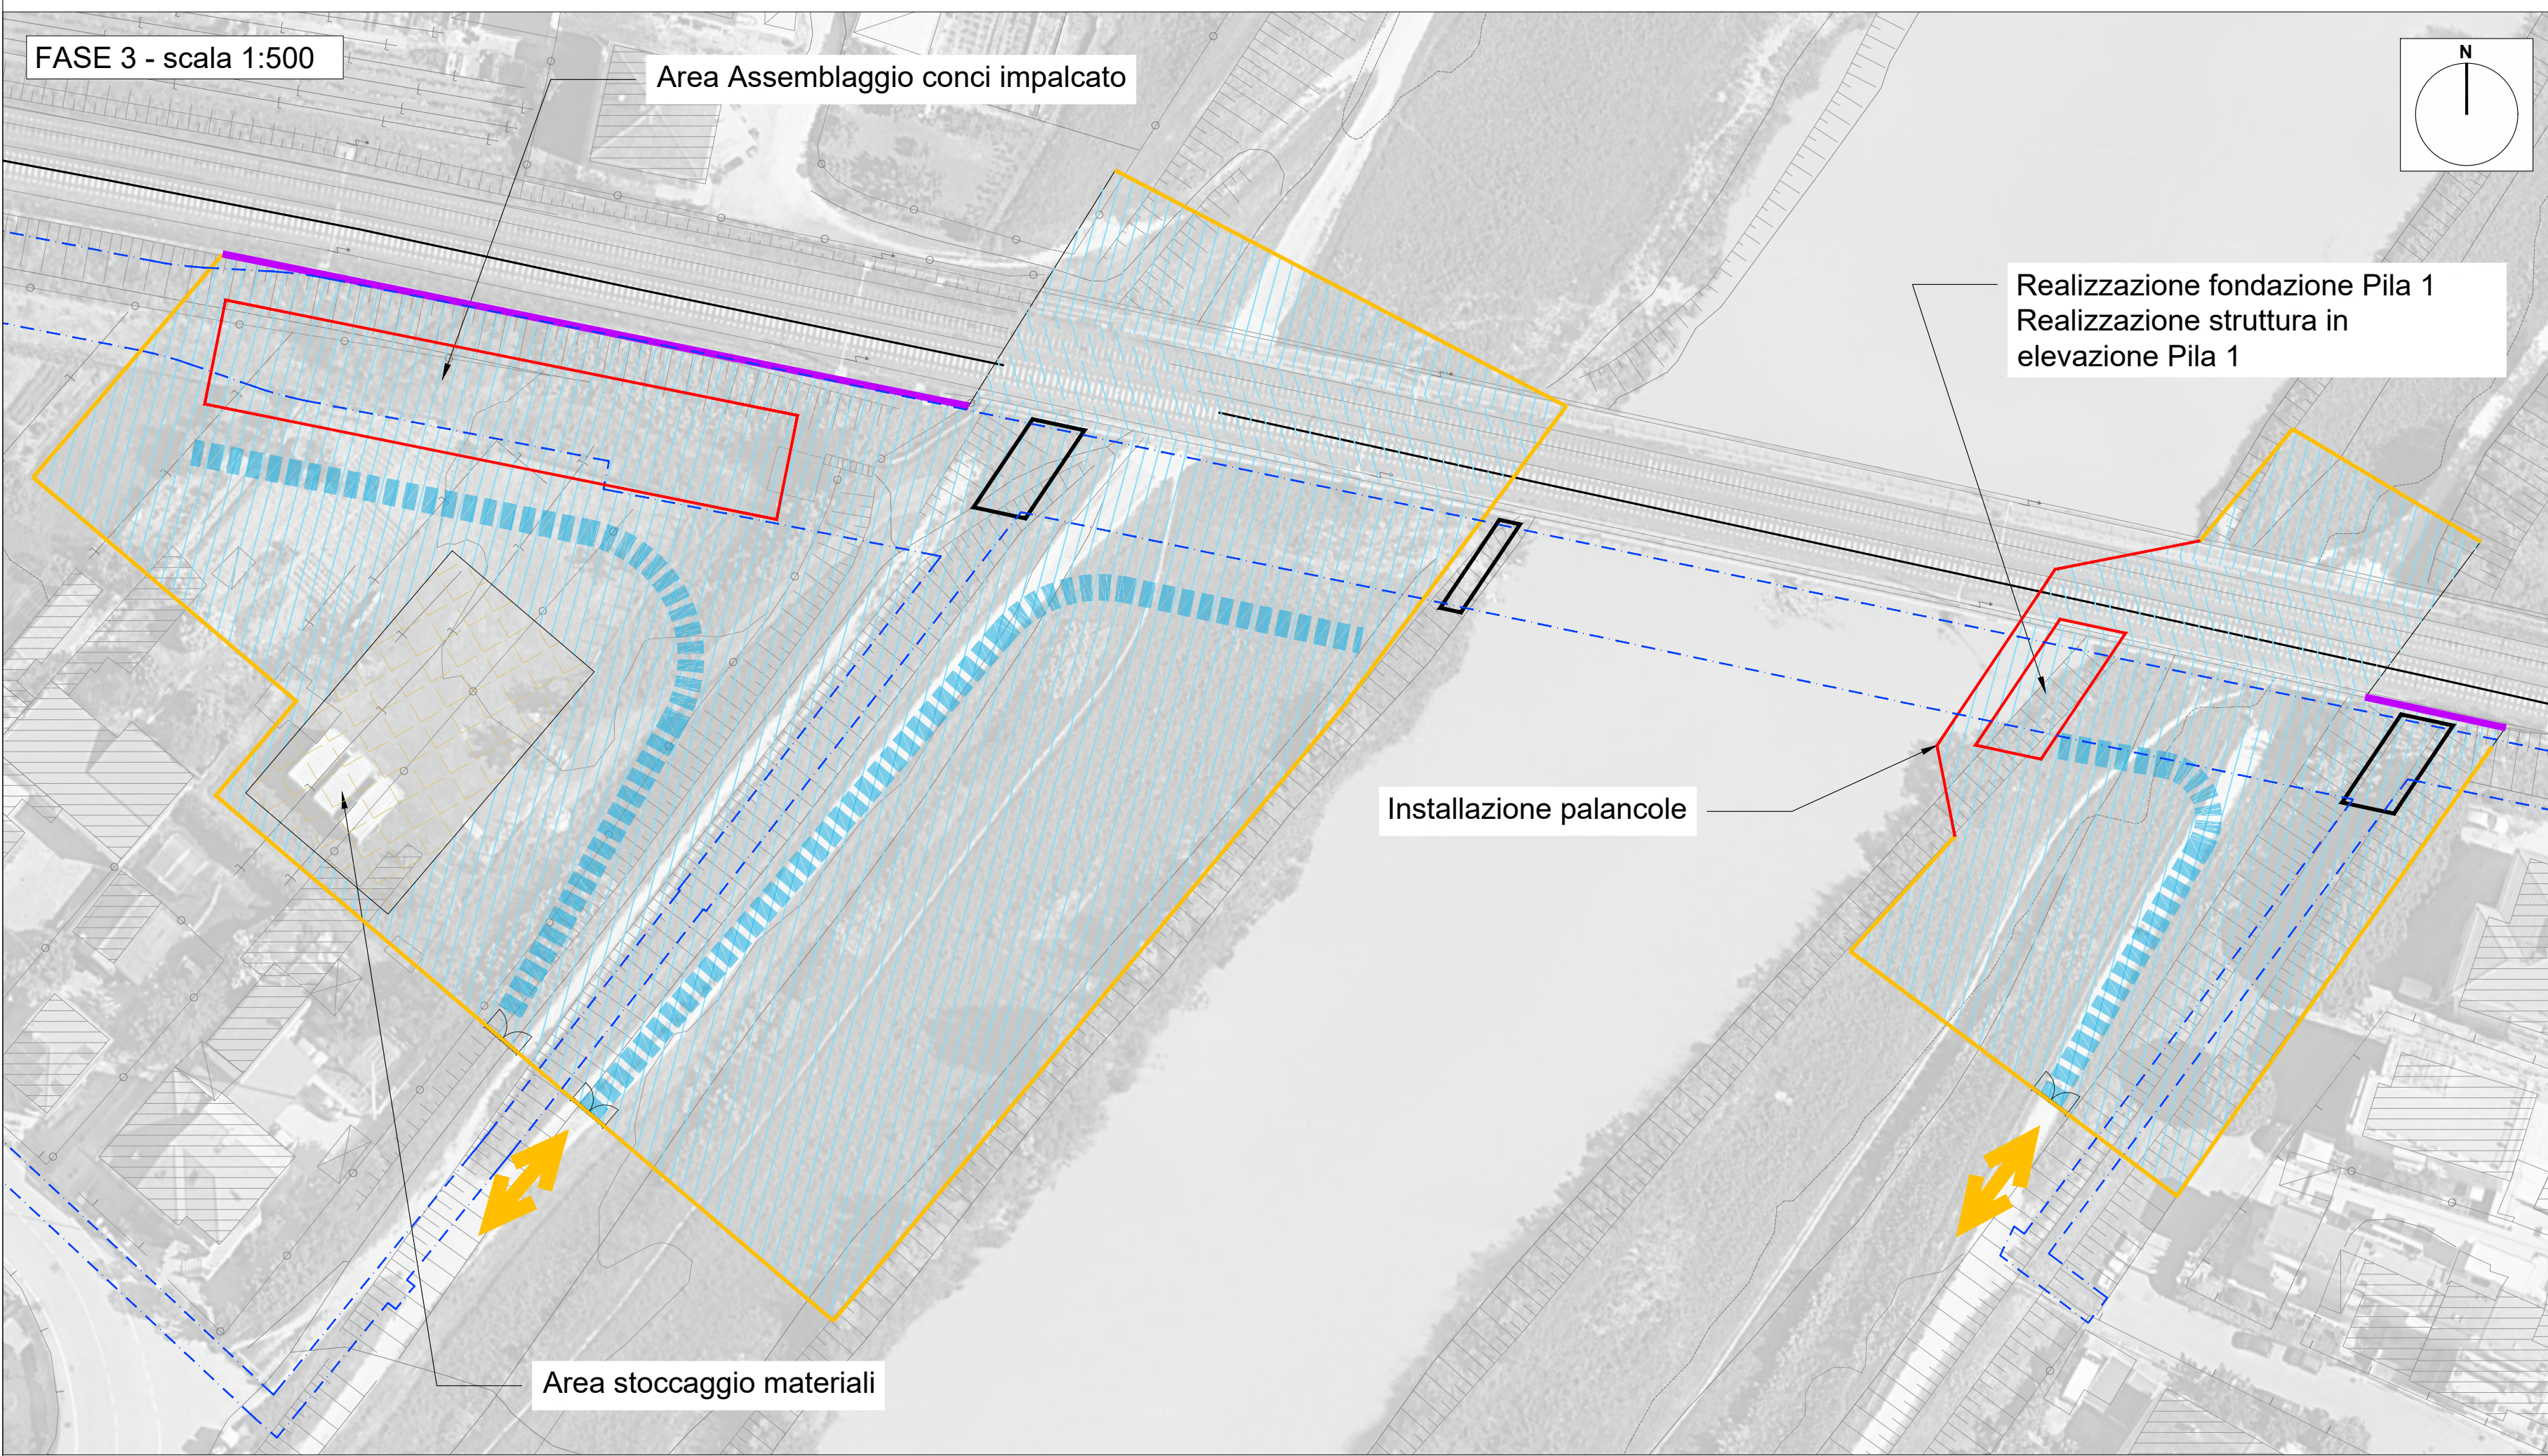
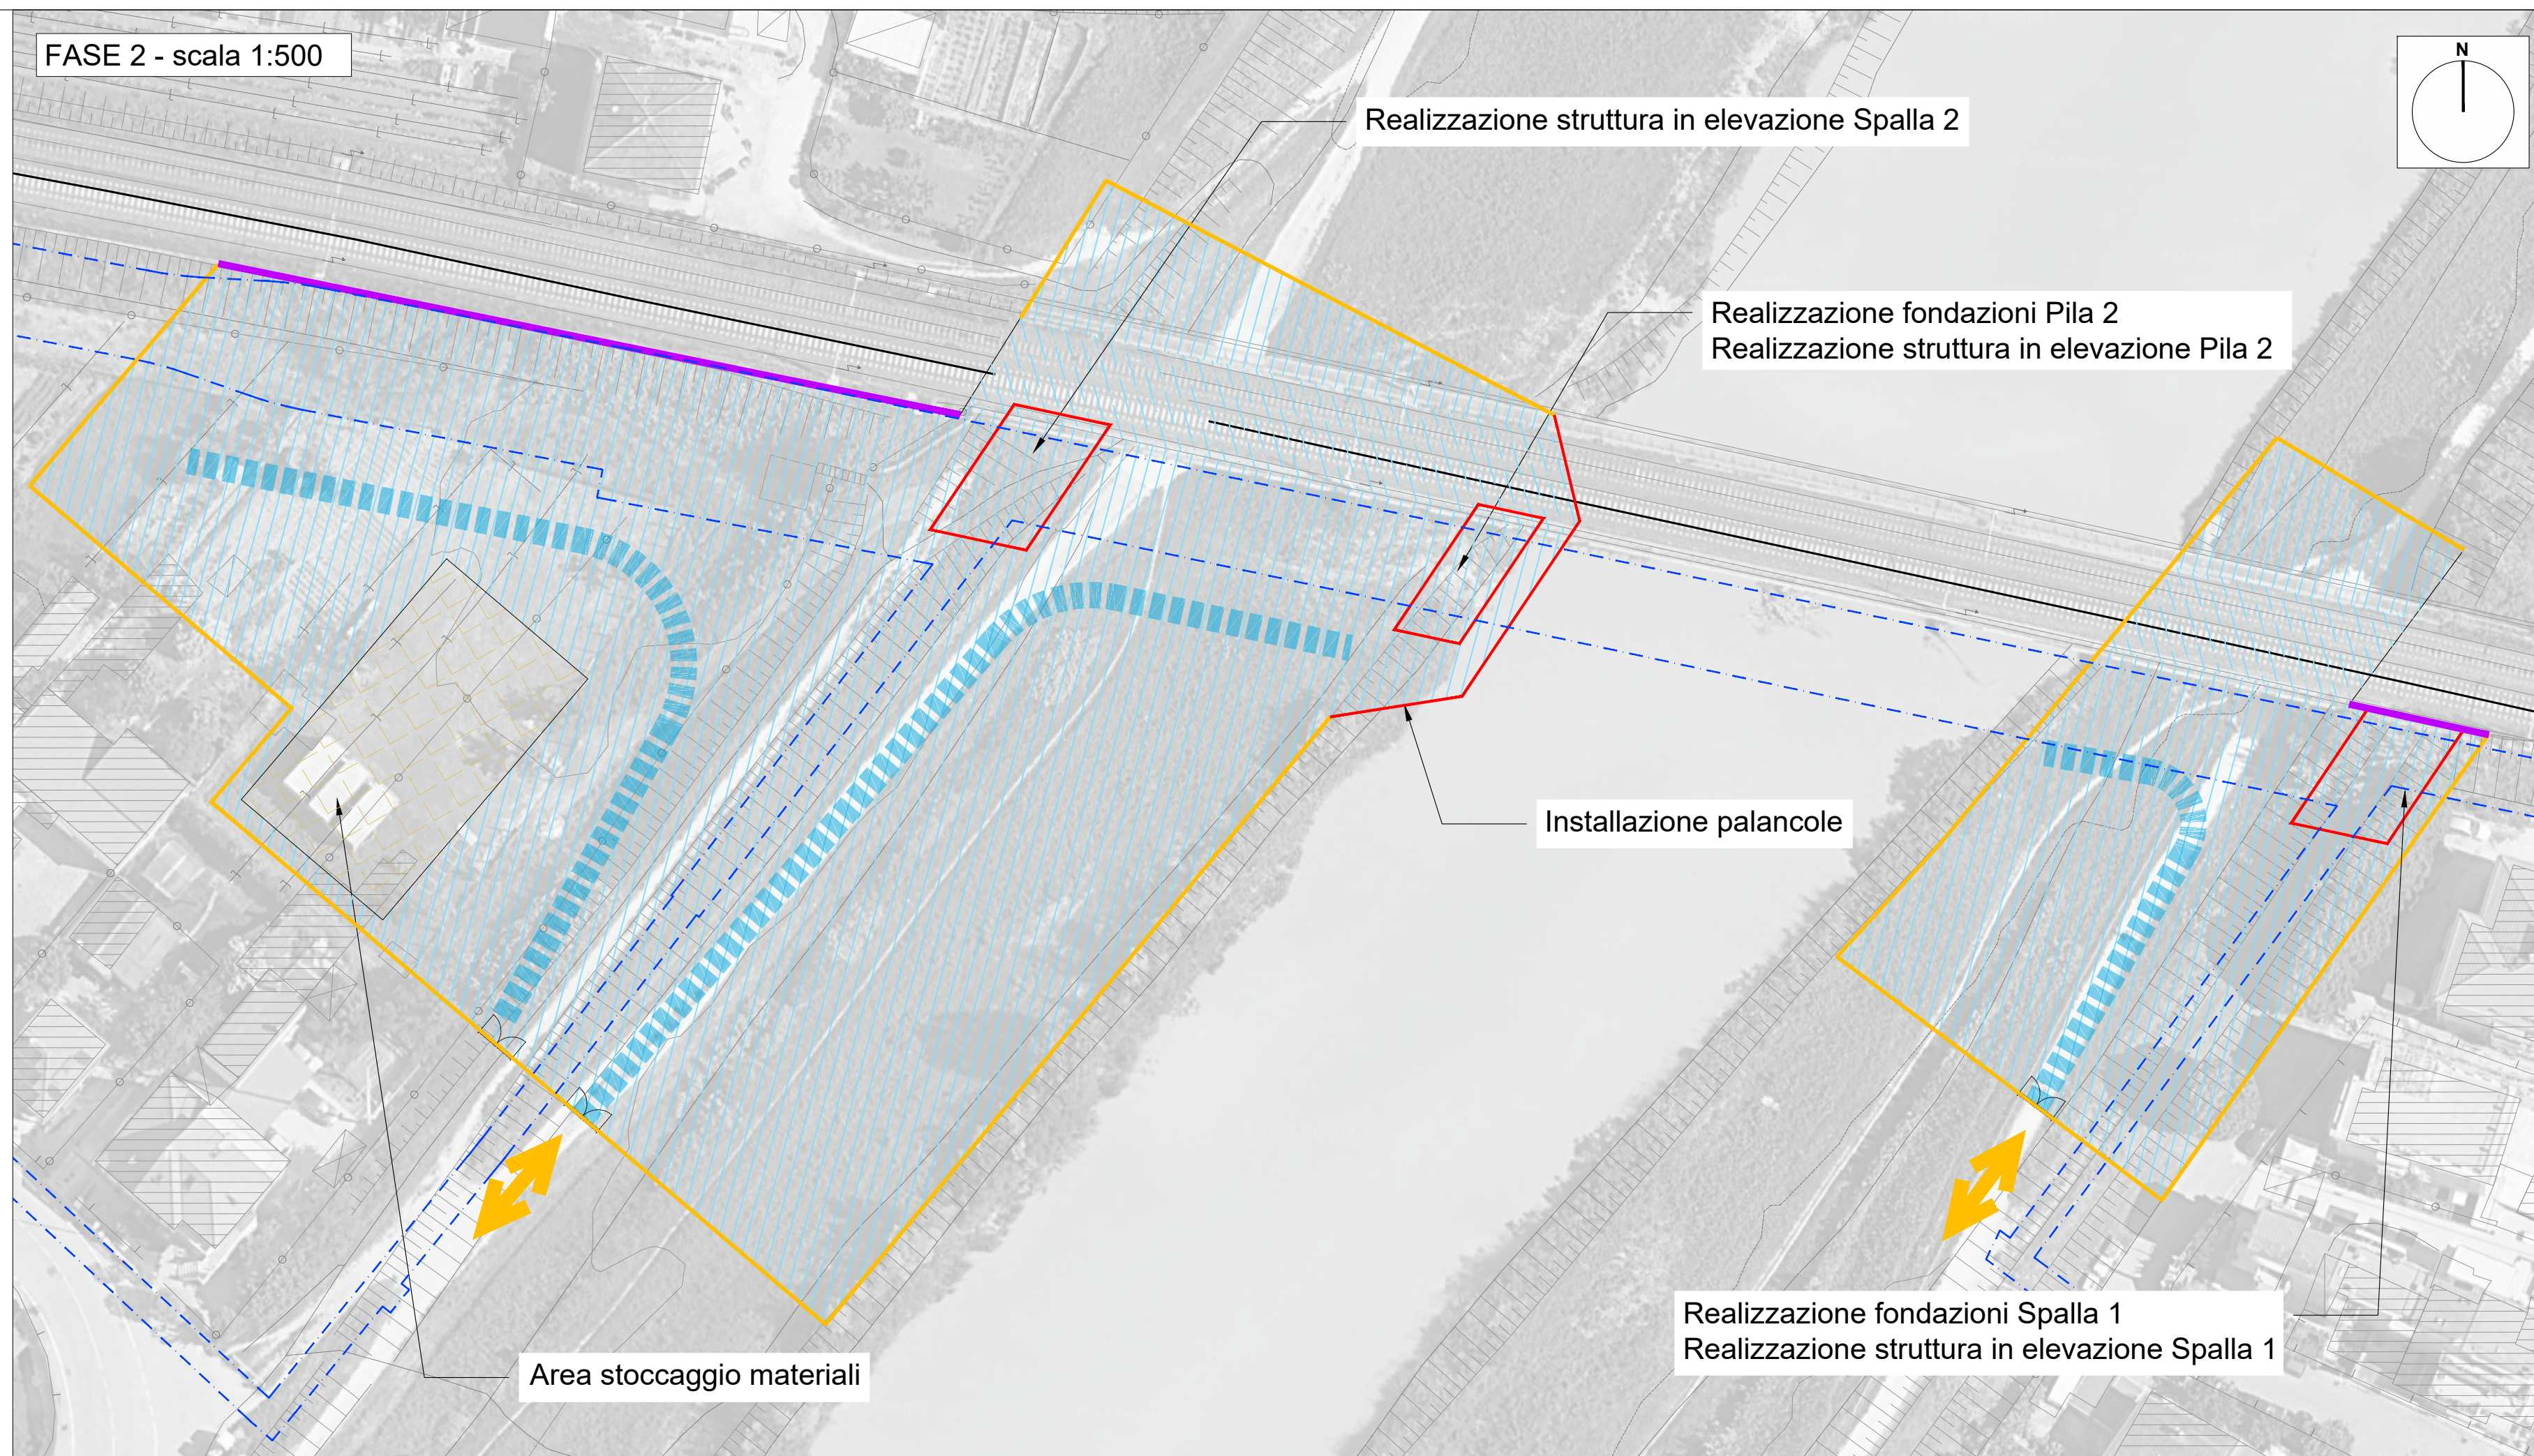


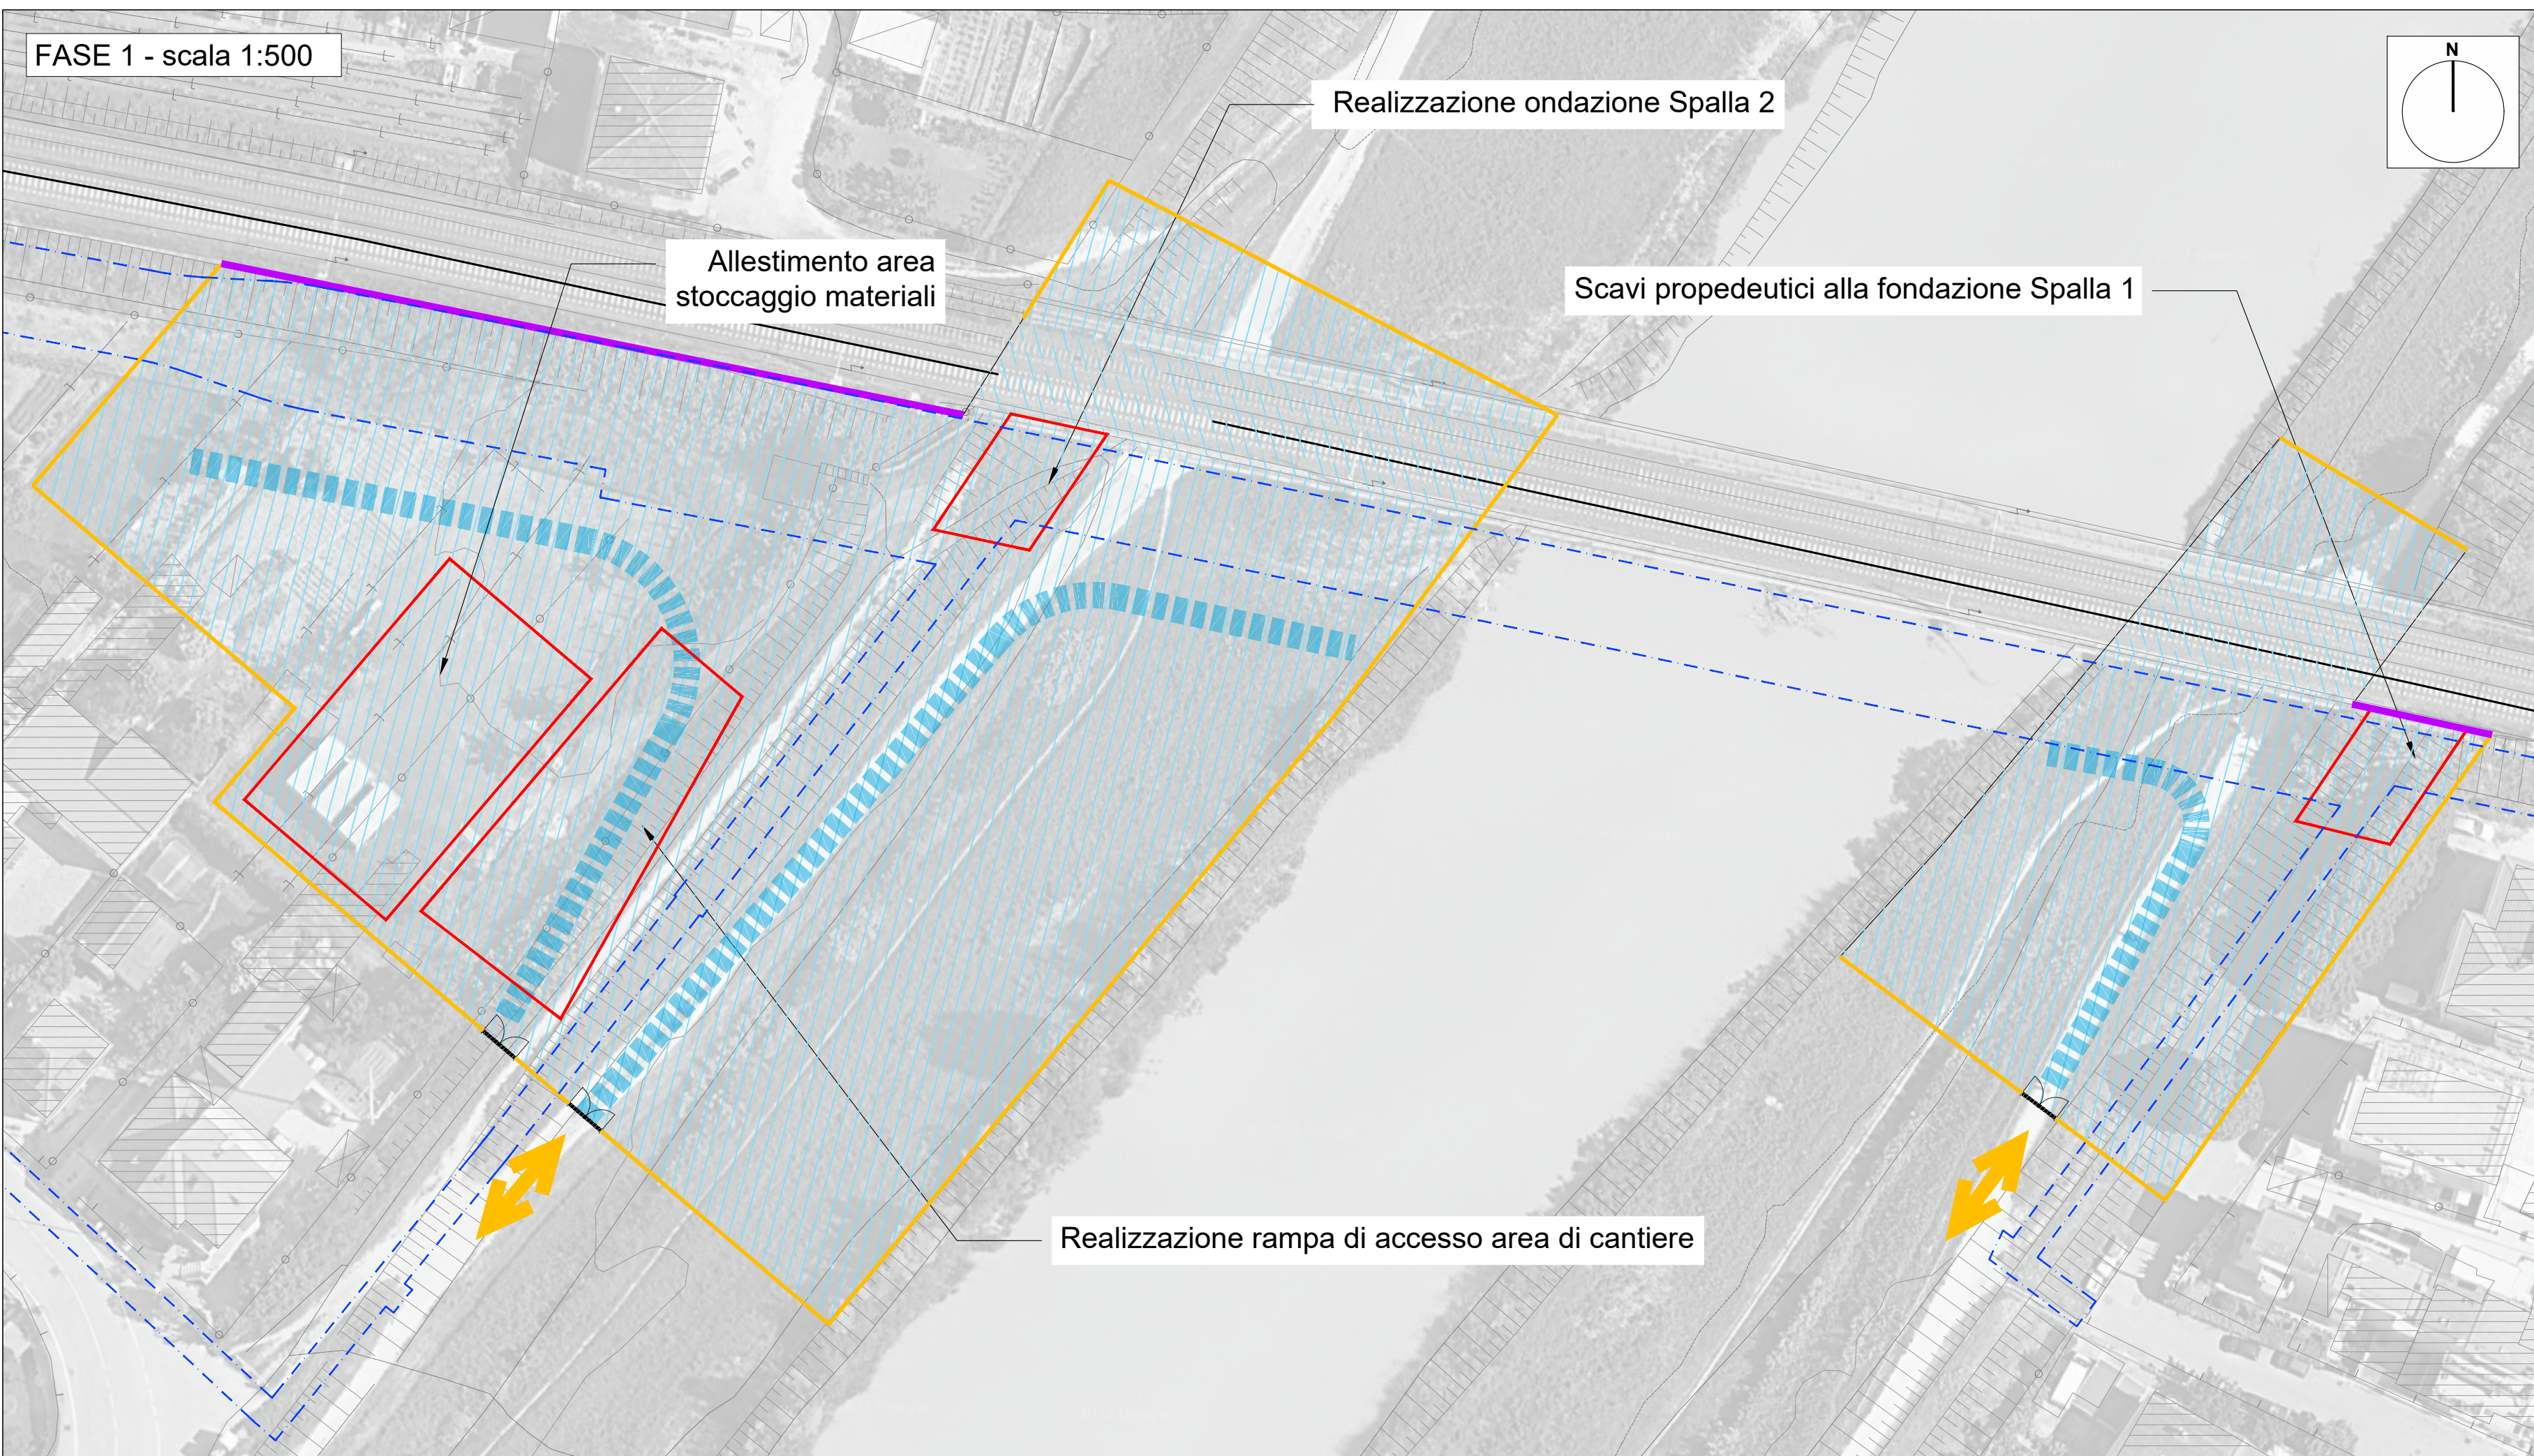

LEGENDA

- Area interna al cantiere
- Area interna al cantiere sotto rilevato ferroviario
- Area di lavoro temporaneo
- Ingresso/Uscita area di cantiere
- Area di lavoro interna al cantiere
- Elementi strutturali del ponte realizzati (spalle e pile)
- Tipo A - Recinzione pesante con rete
- Tipo C - Recinzione pesante con pannelli in legno
- Tipo D - Recinzione leggera con rete
- Viabilità ordinaria in fase di cantiere
- Pista di cantiere
- Cancello di accesso all'area di cantiere
- Limite di intervento di progetto

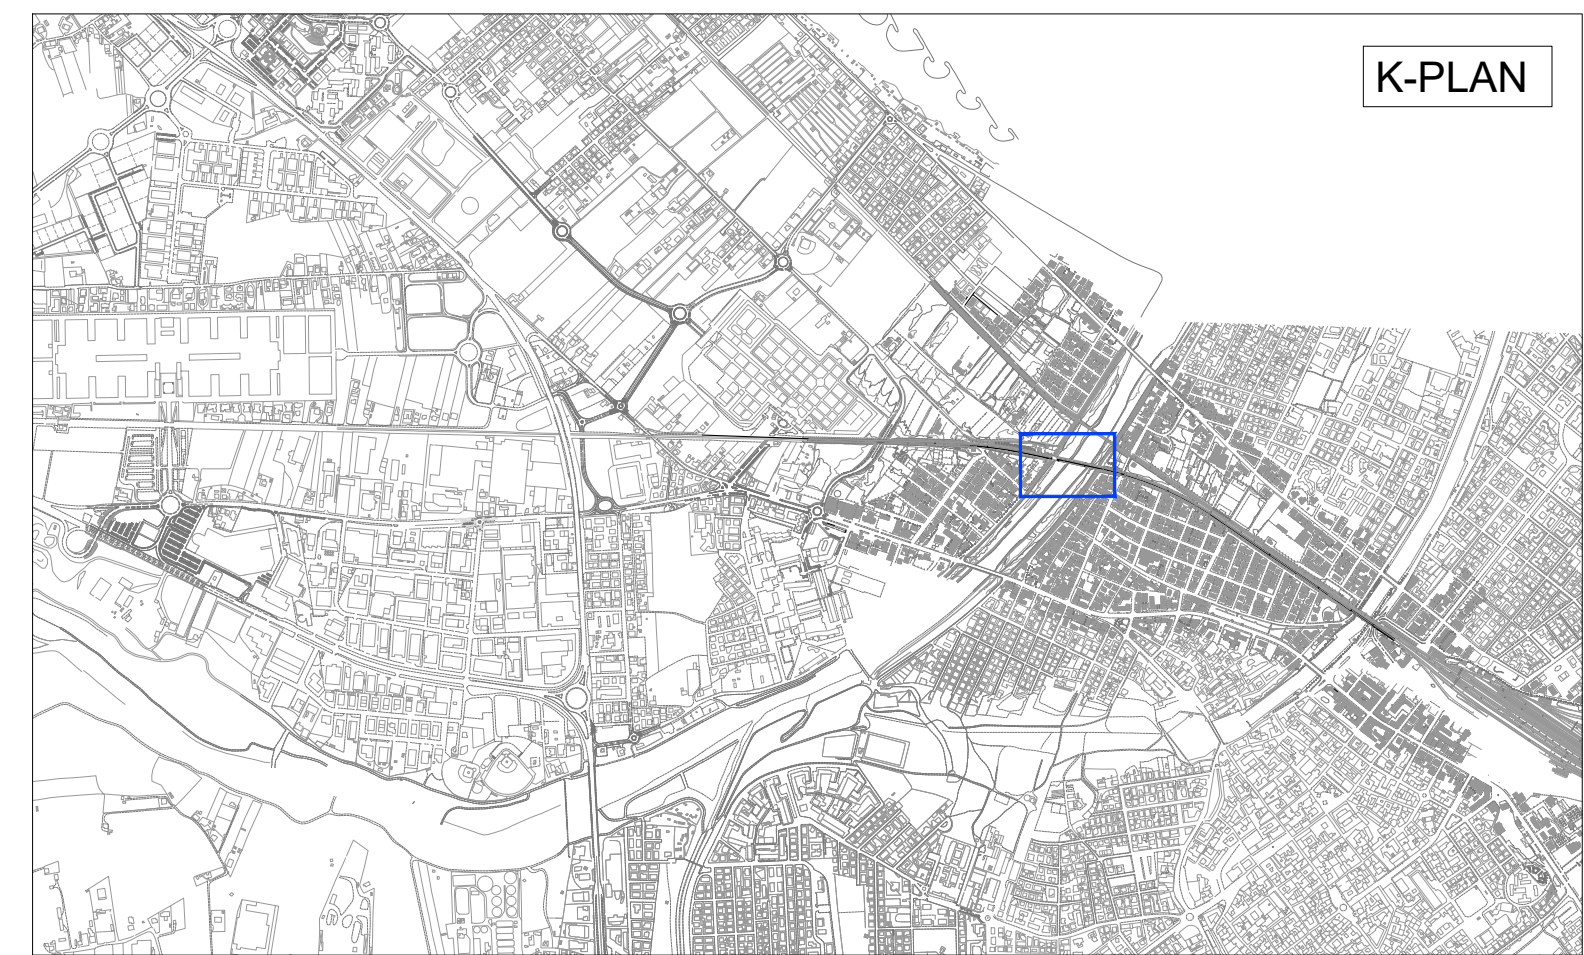

Ministero delle Infrastrutture e dei Trasporti

Finanziato dall'Unione europea

COMUNE DI RIMINI

PNRR - Misura M2.C2 - Intervento 4.2 Sviluppo Trasporto Rapido di Massa

Realizzazione Trasporto Rapido Costiero Rimini Fiera - Cattolica

2ª tratta Rimini FS - Rimini Fiera (CUP D91E20000170001)

PROGETTO DI FATTIBILITA' TECNICA ED ECONOMICA

CANTIERIZZAZIONE

CANTIERI OPERA D'ARTE D1

CANTIERE NUOVO PONTE DEVIATORE MARECCHIA

RESPONSABILE UNICO DEL PROCEDIMENTO
Ing. Roberto D'Andrea

PROGETTAZIONE
Responsabile integrazione prestazioni specialistiche: Ing. Pietro Cammi

Gruppo di lavoro
Arch. Silvano Avella
Ing. Arianna Bidocchi
Sara Elisa Caracci
Geom. Barbara Donnici
Arch. Matteo Massarelli

SUPPORTO SPECIALISTICO
Geologia e modellazione sismica: Responsabile - Dott. Geol. Gianni Ammirati; Collaboratori - Dott. Geol. Fabio Varonini
Indagini Geognostiche - INTERGEO S.r.l.
Riduzione Interferenze - Ing. Stefania Viali
Piano del verde - Arch. Serena Corbelli

Responsabili di Disciplina
Ing. Pietro Cammi - Infrastrutture
Ing. Maurizio Fabbro - Opere Strutturali
Ing. Angela Tortorella - Impianti
Arch. Alessandro Cacciatore - Architettura e Sistemazioni Urbane
Ing. Massimo Pazzi - Geologia e Idraulica
Ing. Davide Salvo - Capitolati e Documenti Economici
Ing. Fabrizio Corbi - Coordinatore Sicurezza in fase di Progettazione
Ing. Andrea Spina - Pianificazione dei trasporti e ACB
Dott. Geol. Ignazio Gullini - Geologia

SUPPORTO SPECIALISTICO
Ambiente: **MININGENNERIA**
Archeologia: **Akanthos s.r.l.**

COMMESSA	FASE	DISCIPLINA	TIPONUMERO	REV.	SCALA	NOME FILE
TRC2	P/F/T/E	CAN	DG005	A	varie	TRC2-PFTE-CAN-DG-005-A

REV.	DATA	DESCRIZIONE	REDATTO	VERIFICATO	APPROVATO
A	FEB_2023	EMISSIONE	A. AMBROSIO	F. CONTI	P. CAMMINI
B					
C					