

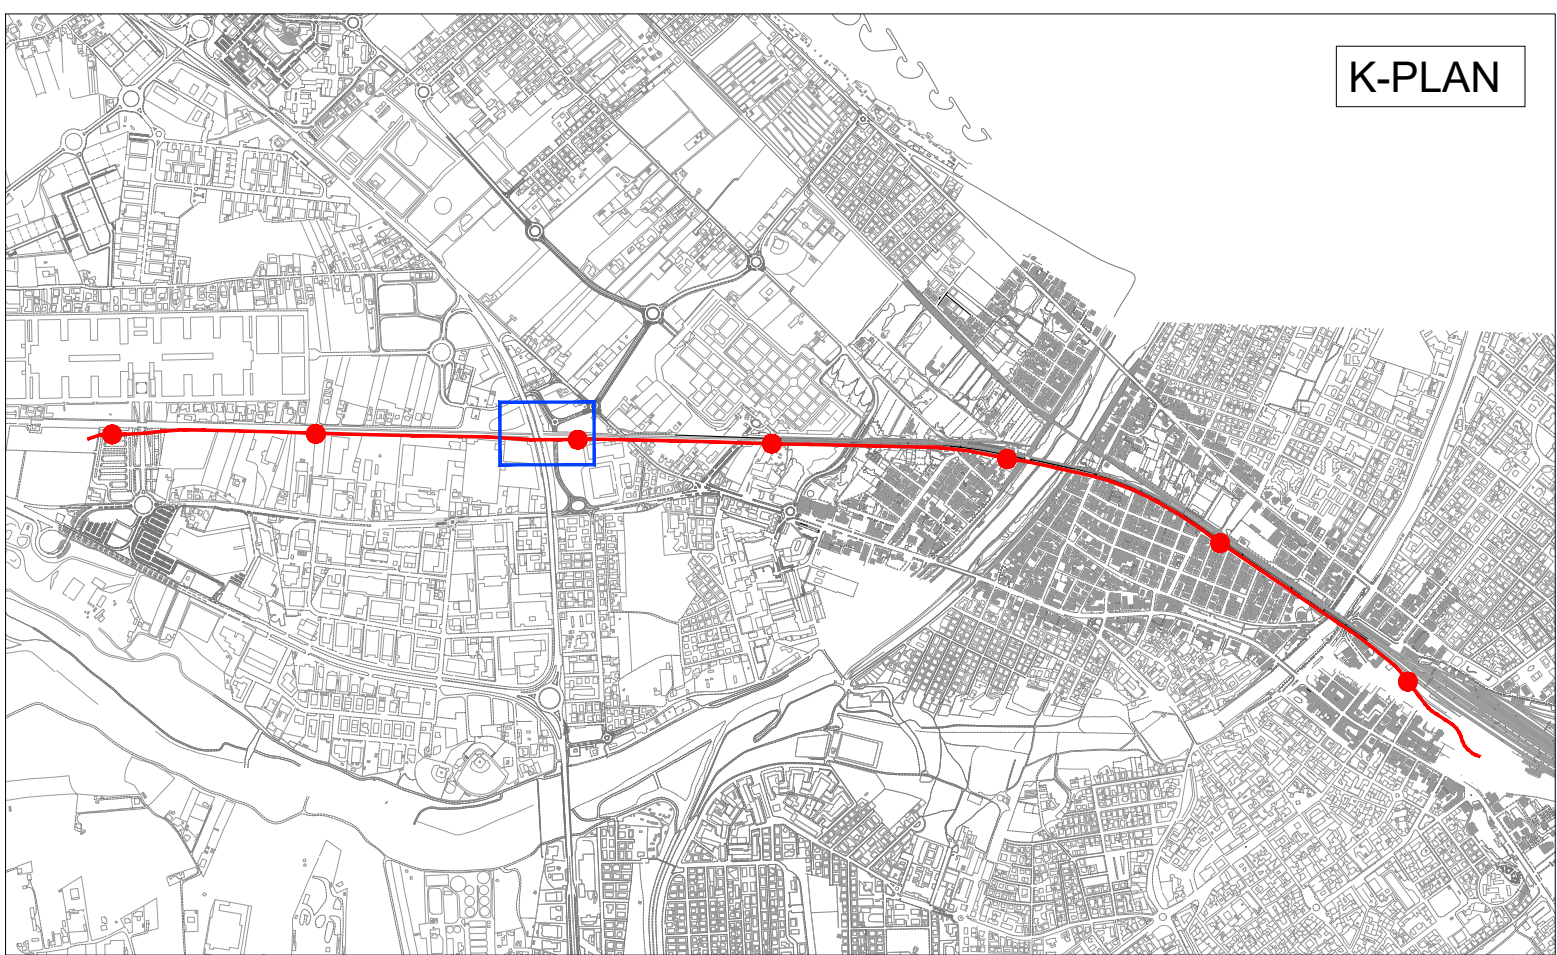
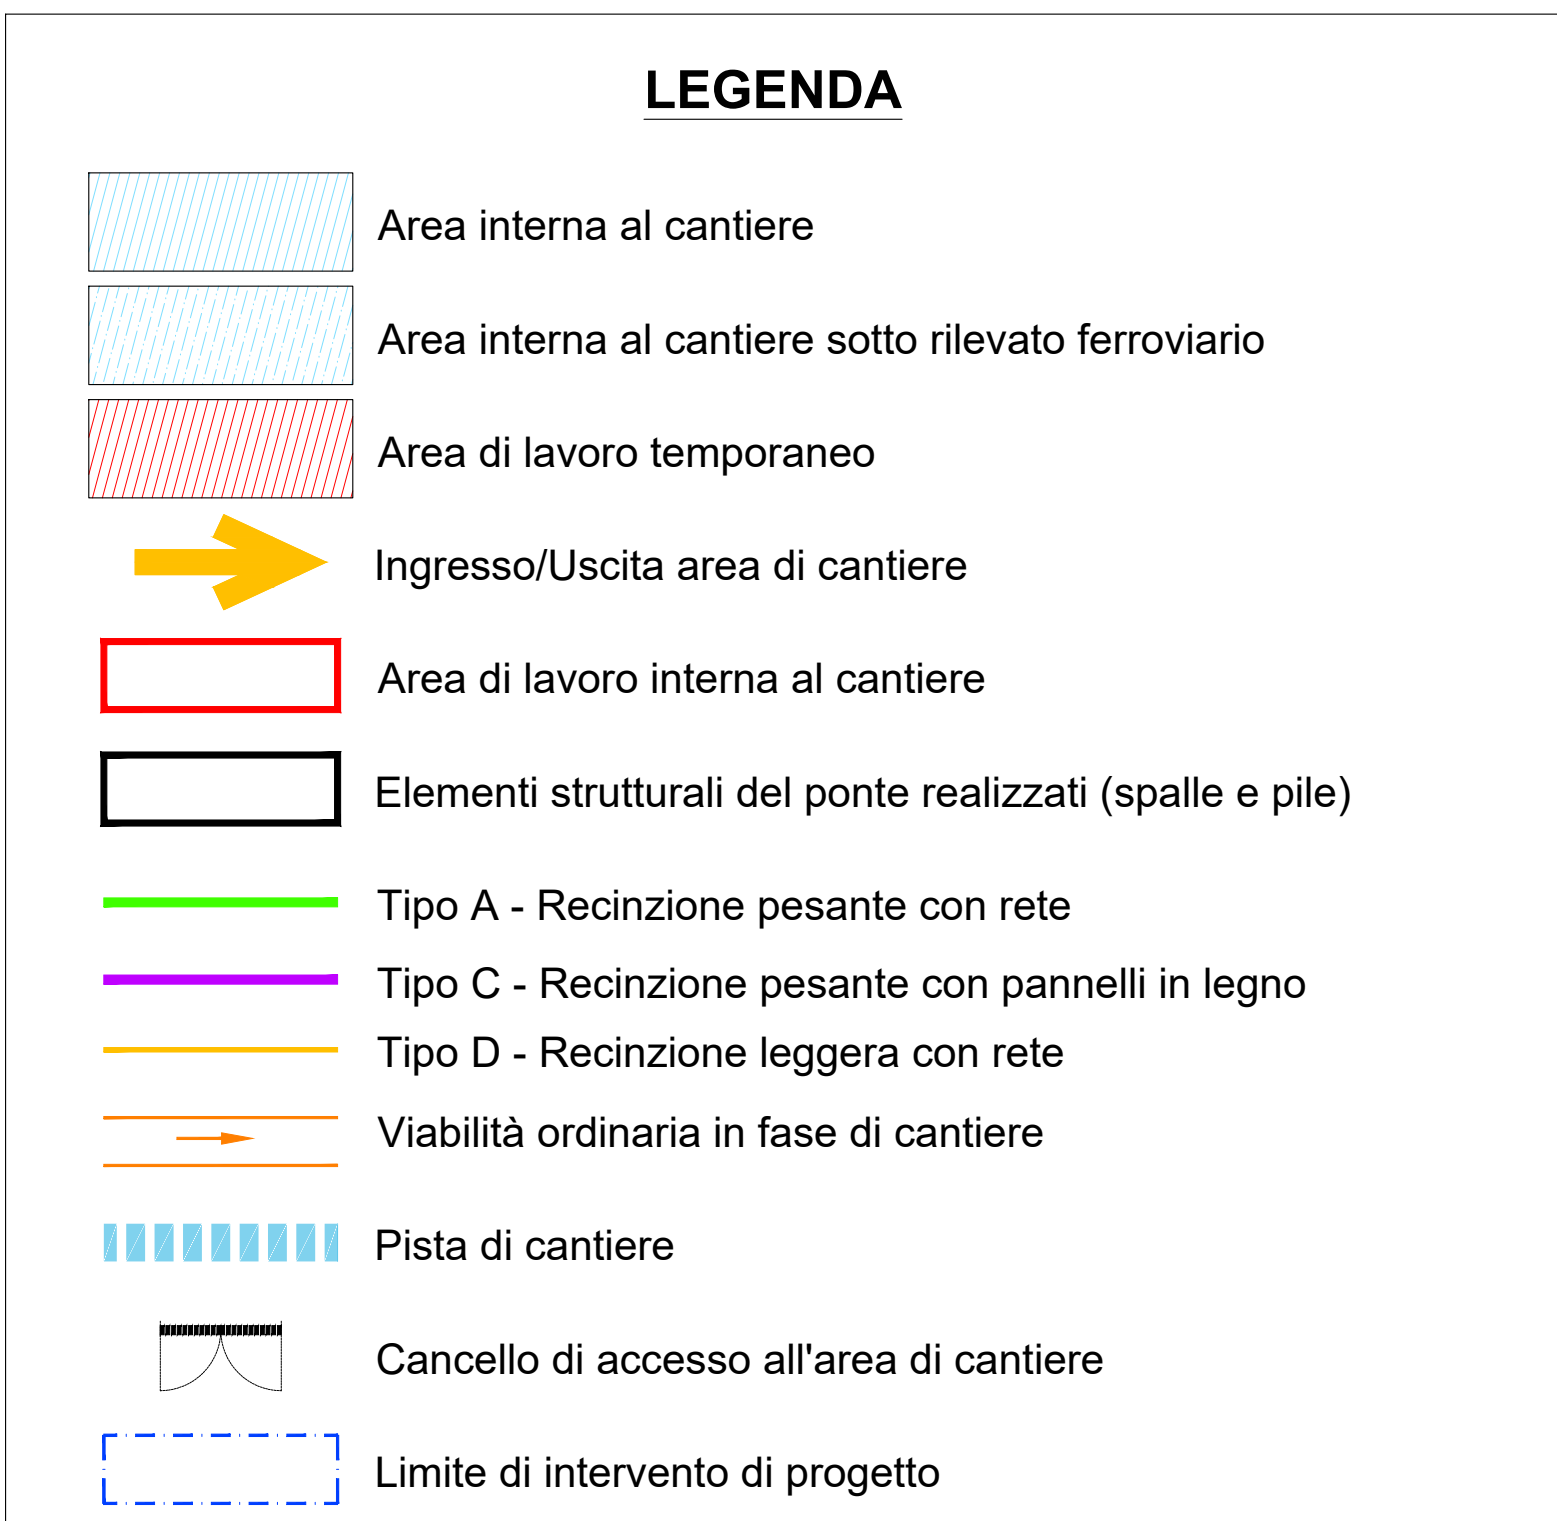
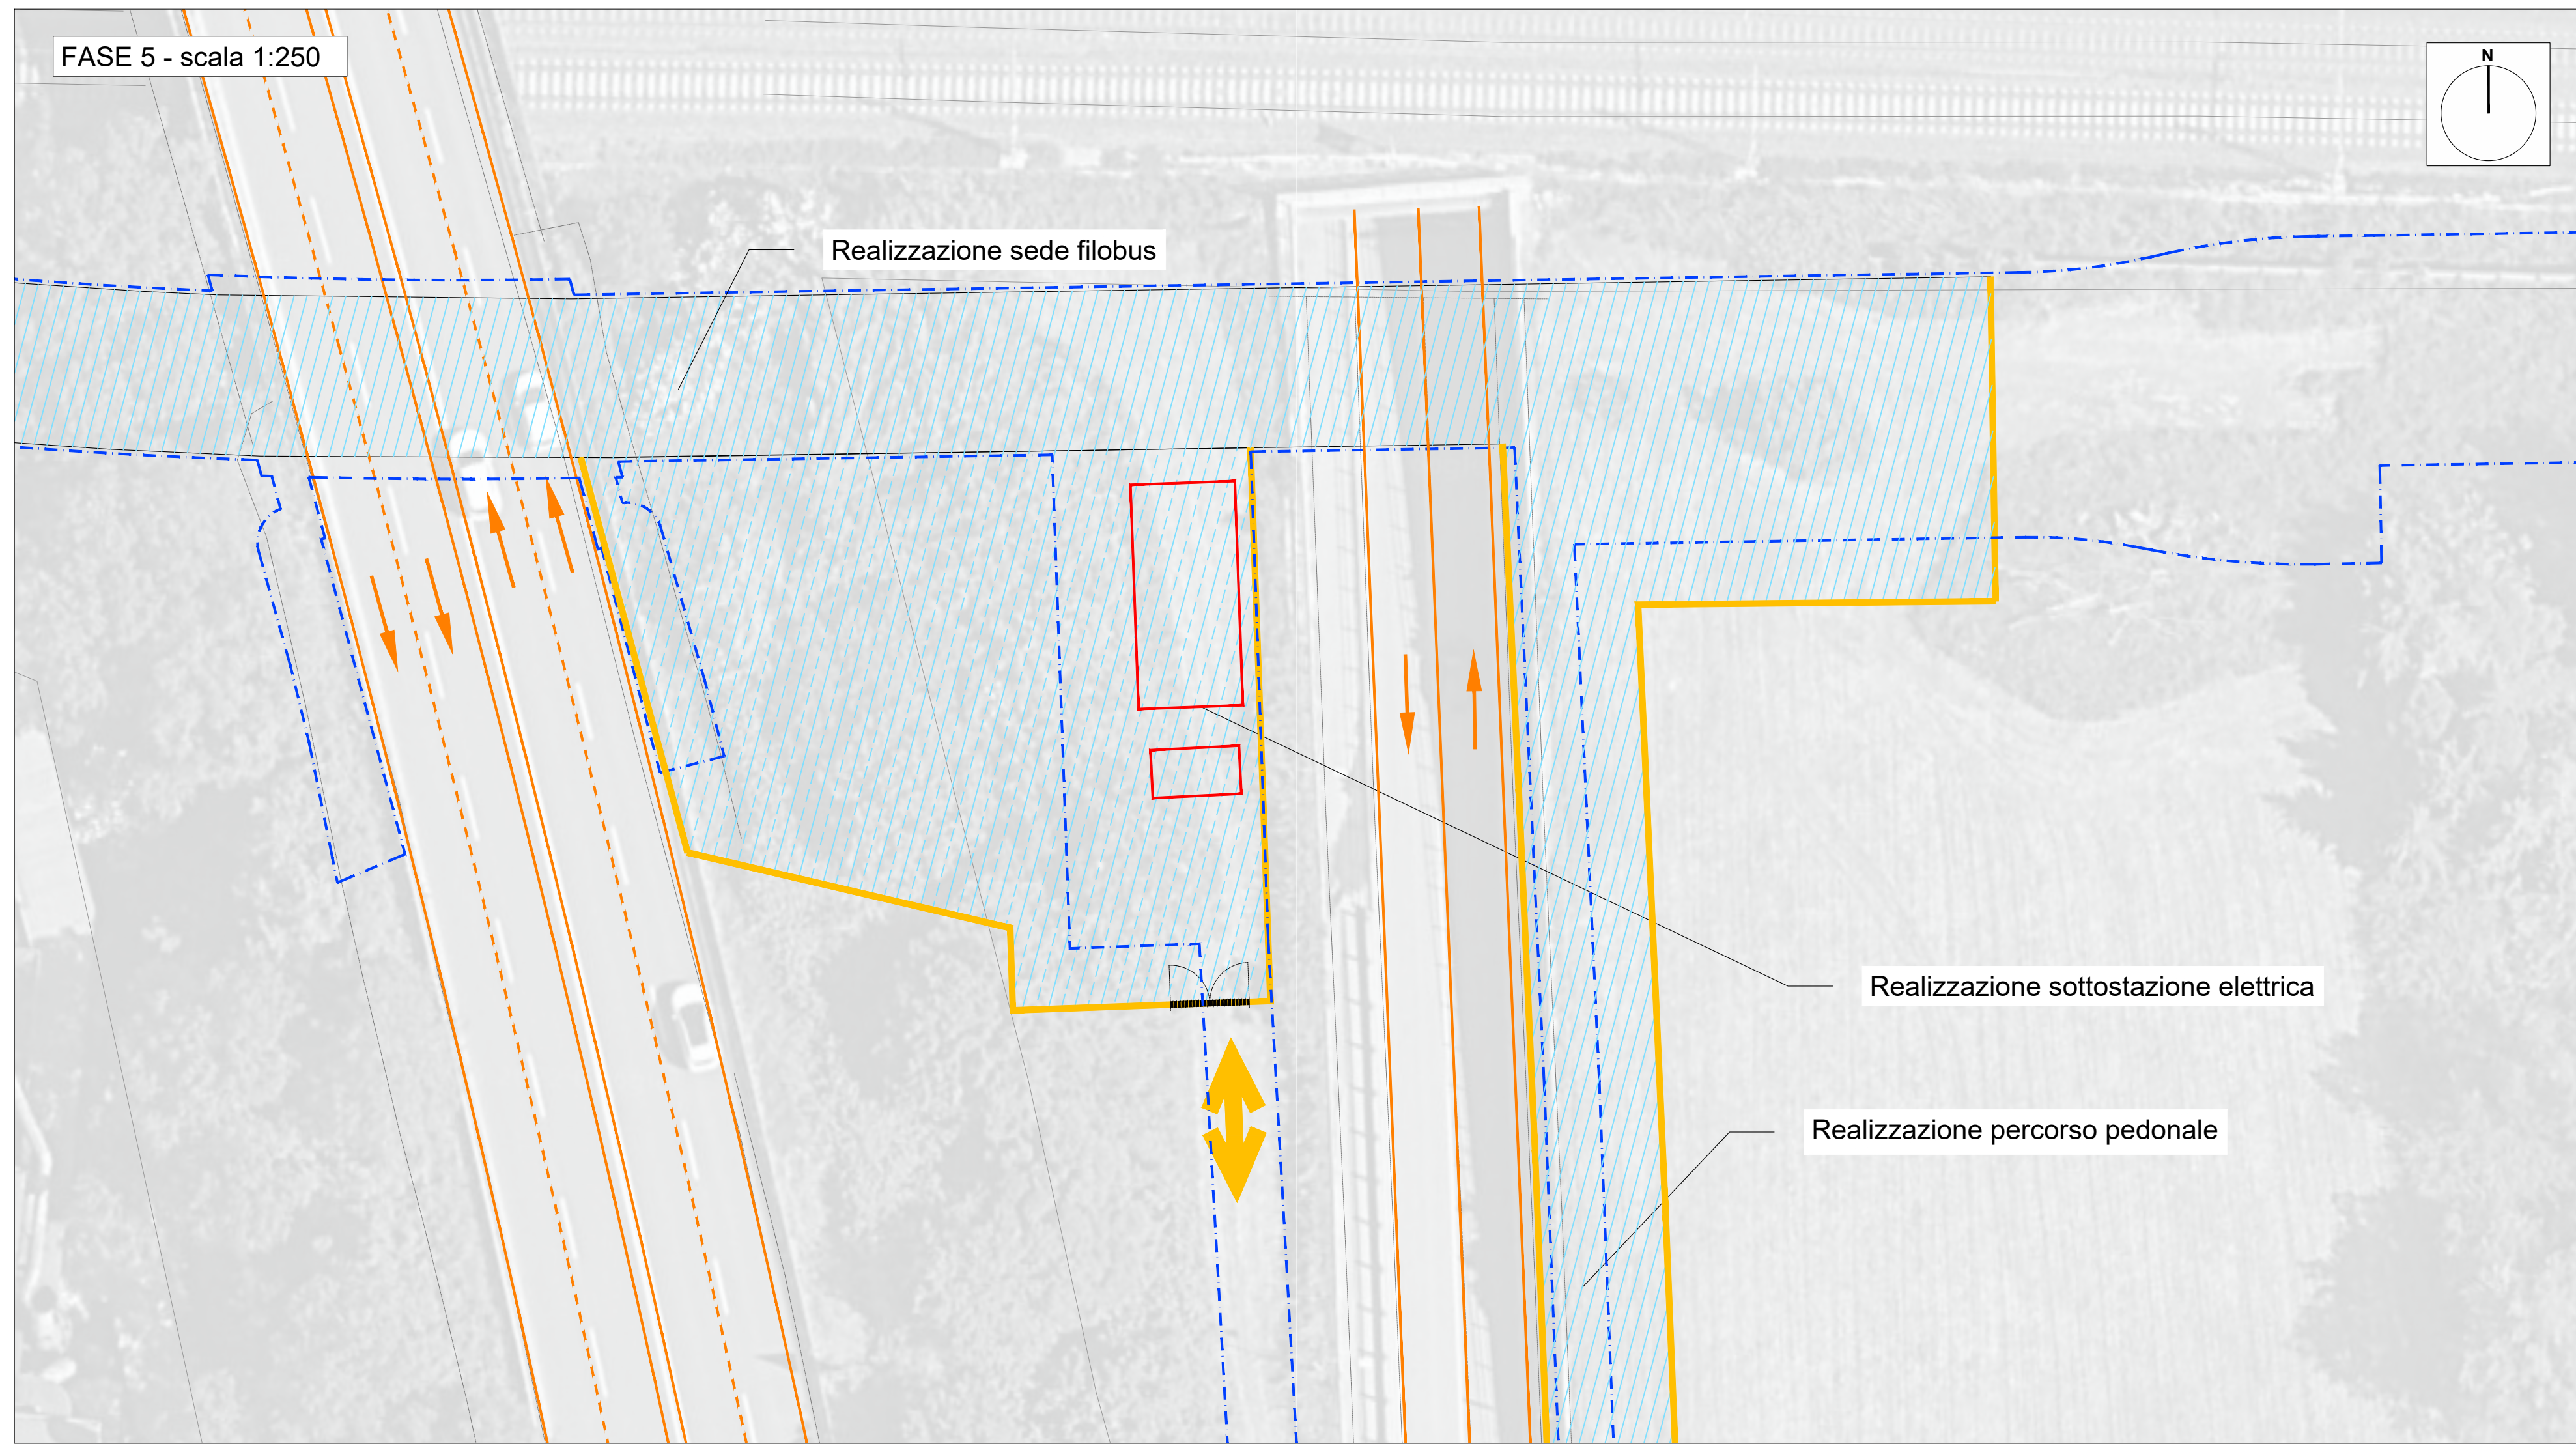


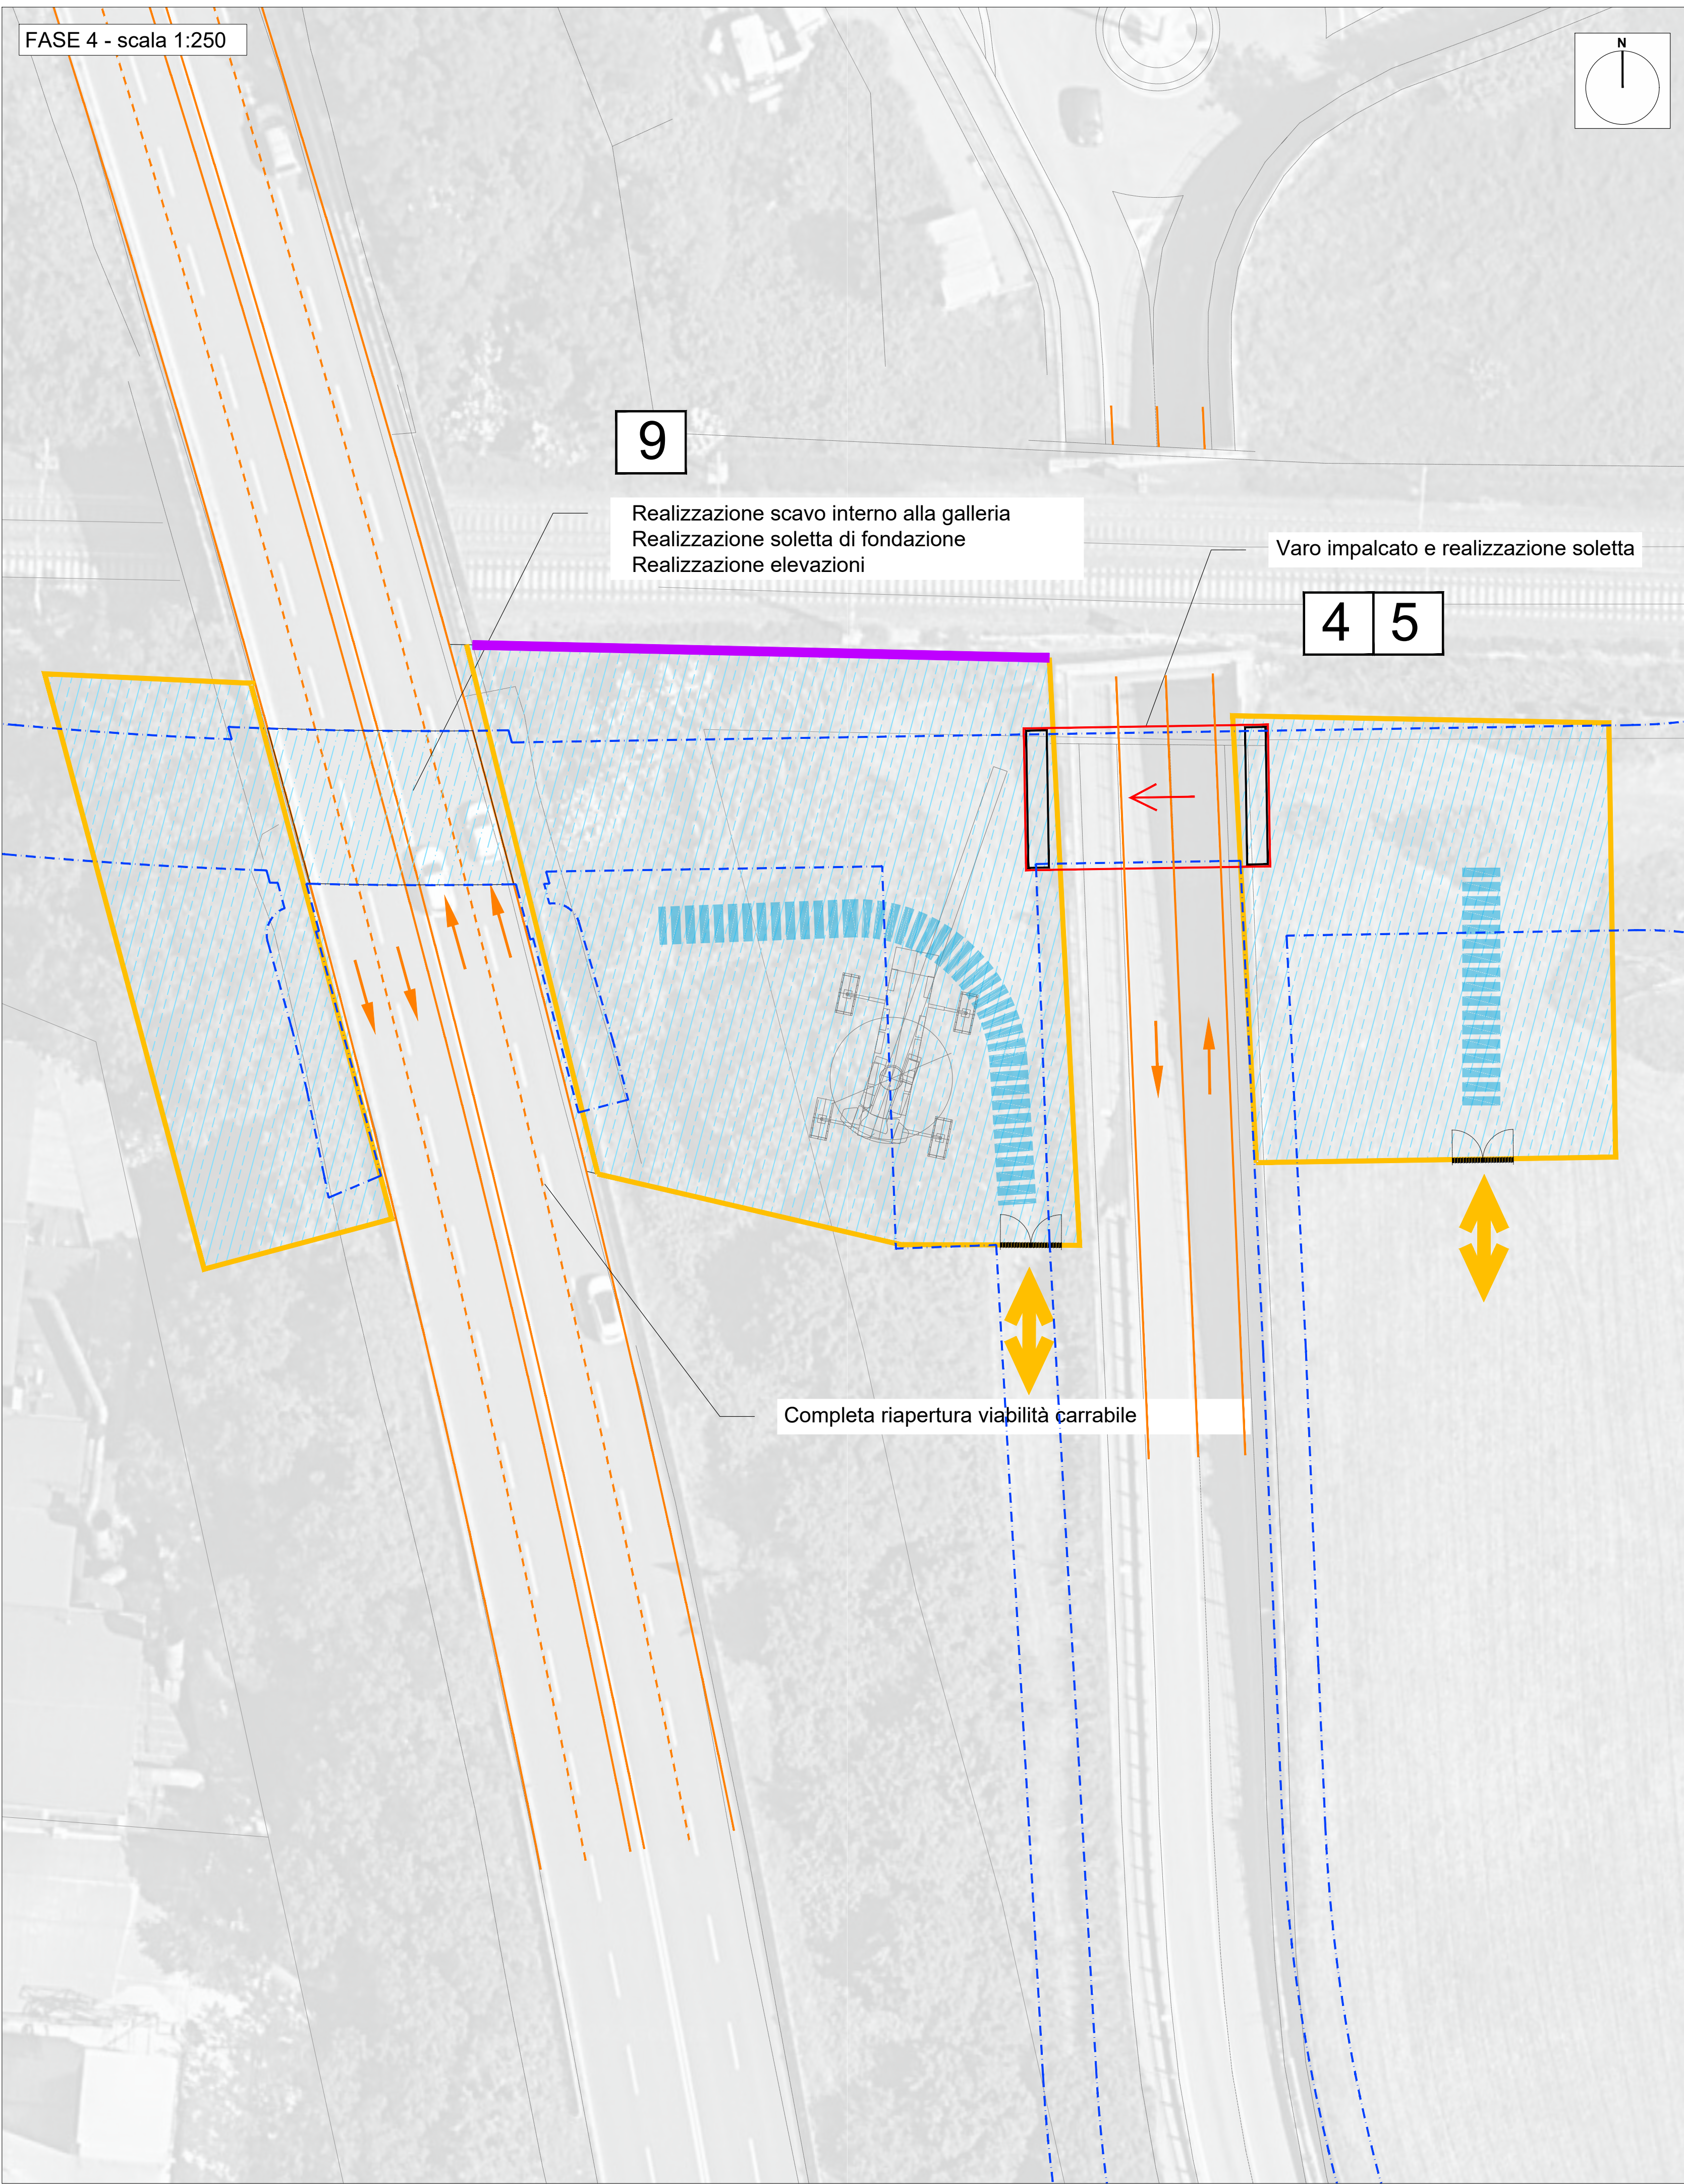


5 Realizzazione soletta impalcato

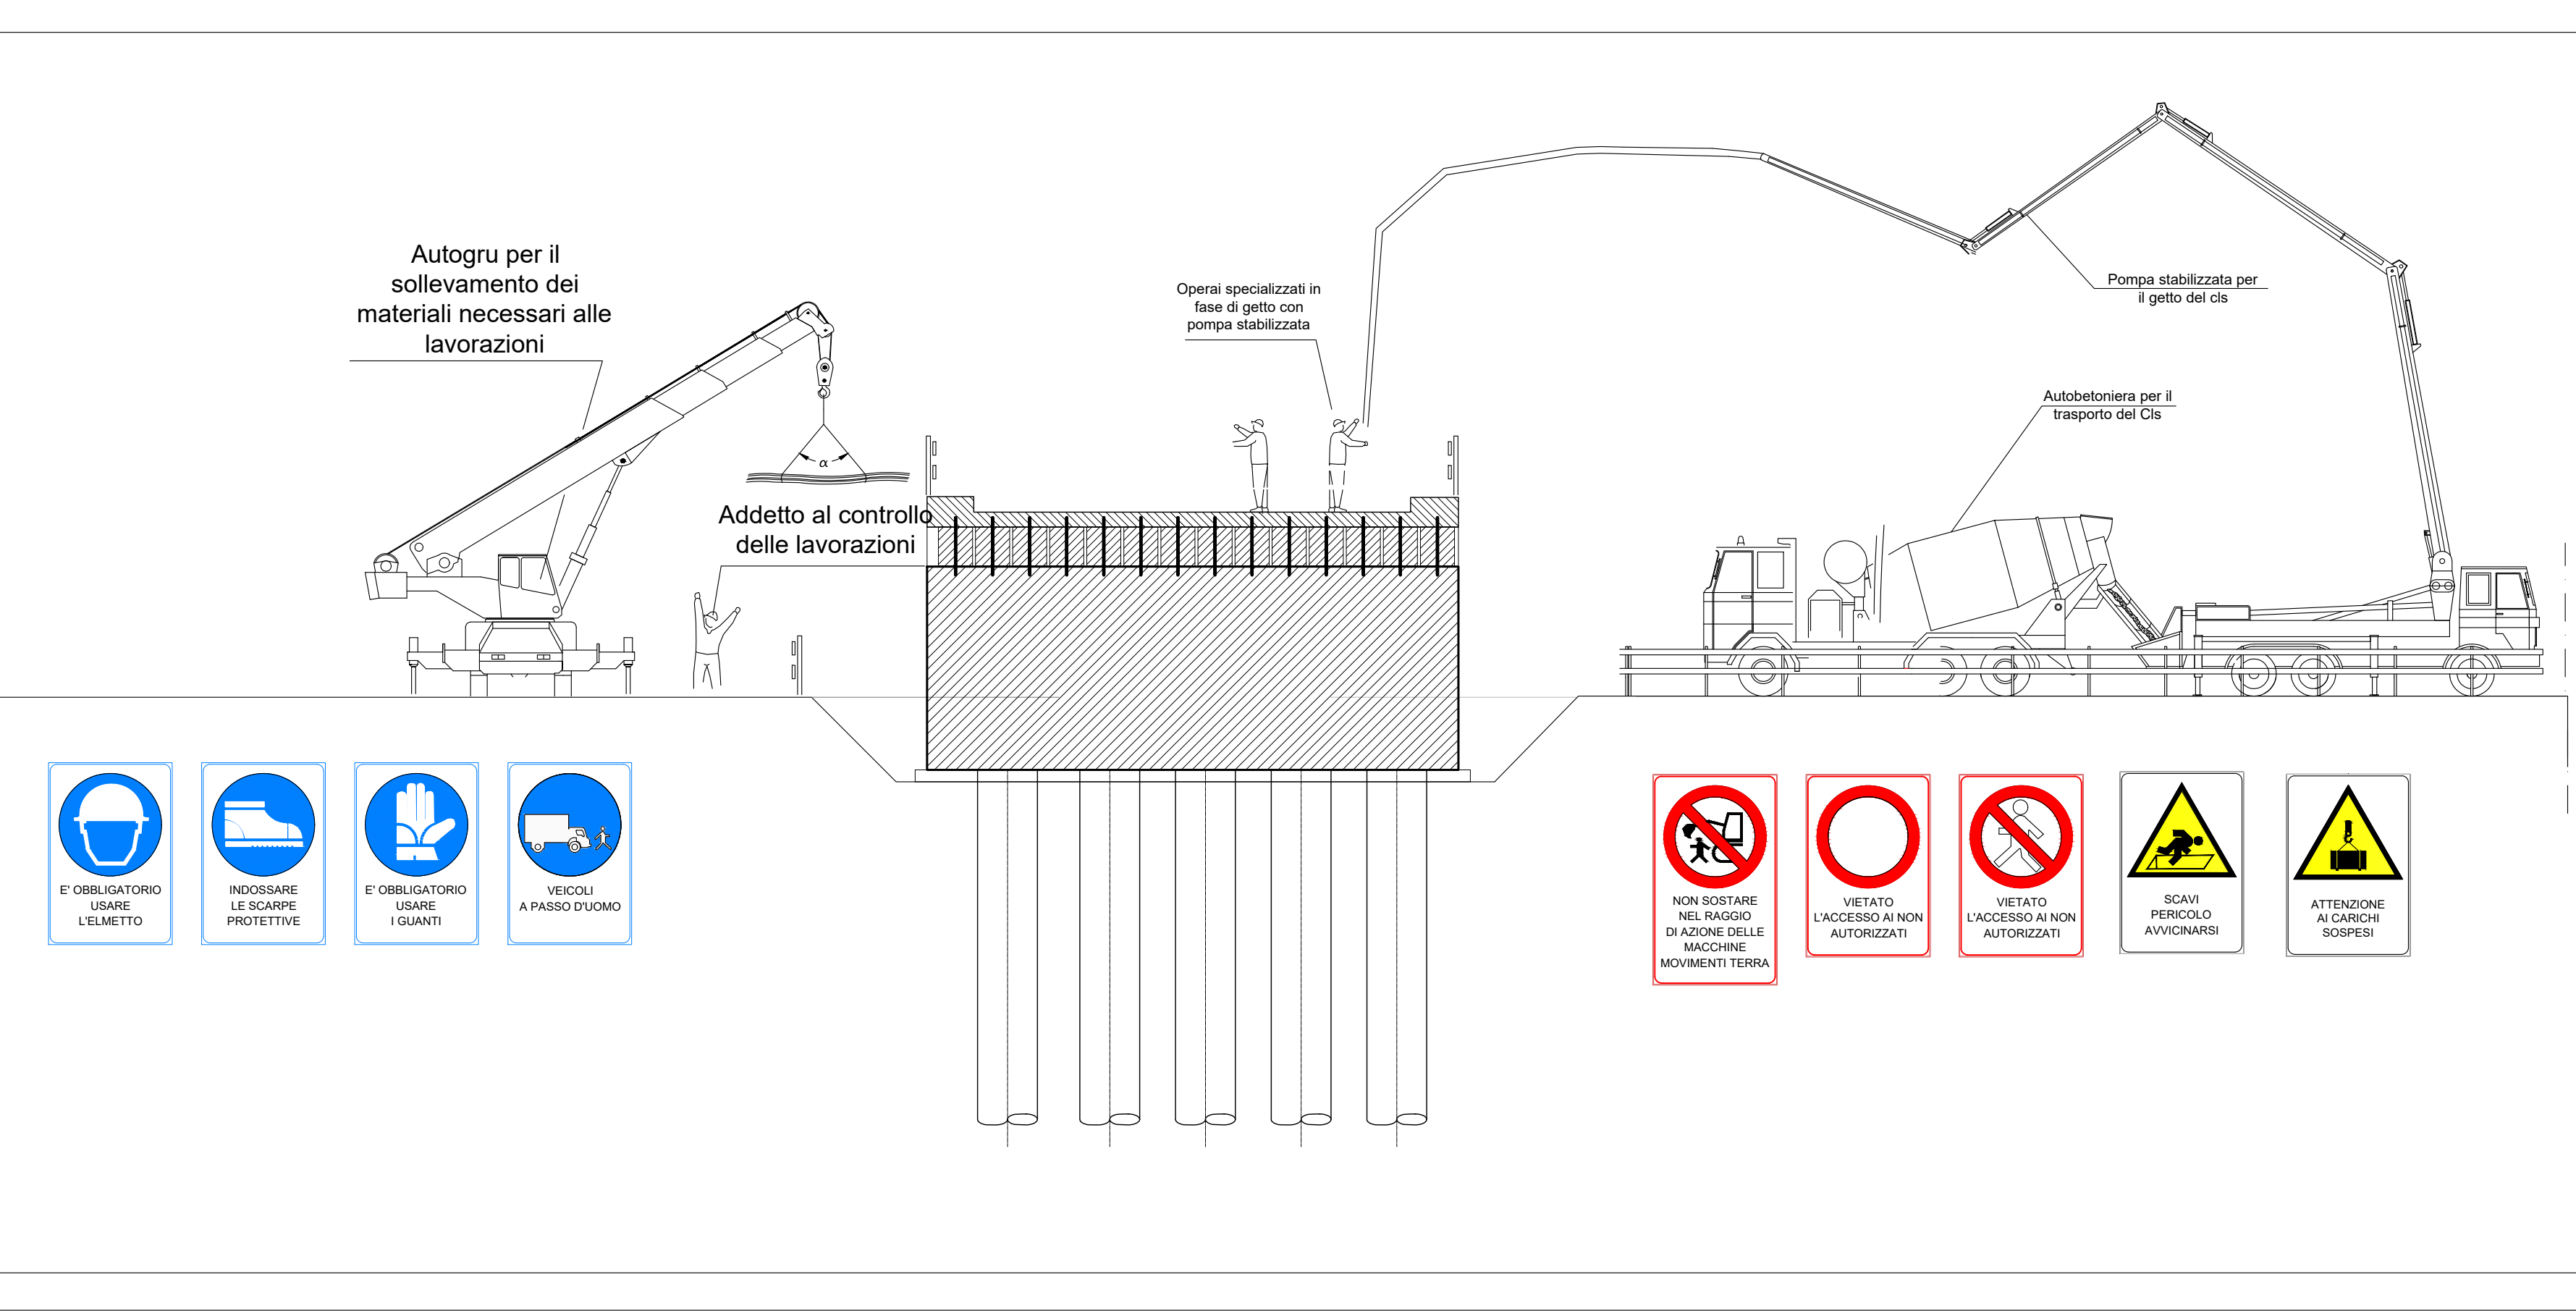

4 Varo travi

Esecuzione delle operazioni di posa delle travi prefabbricate

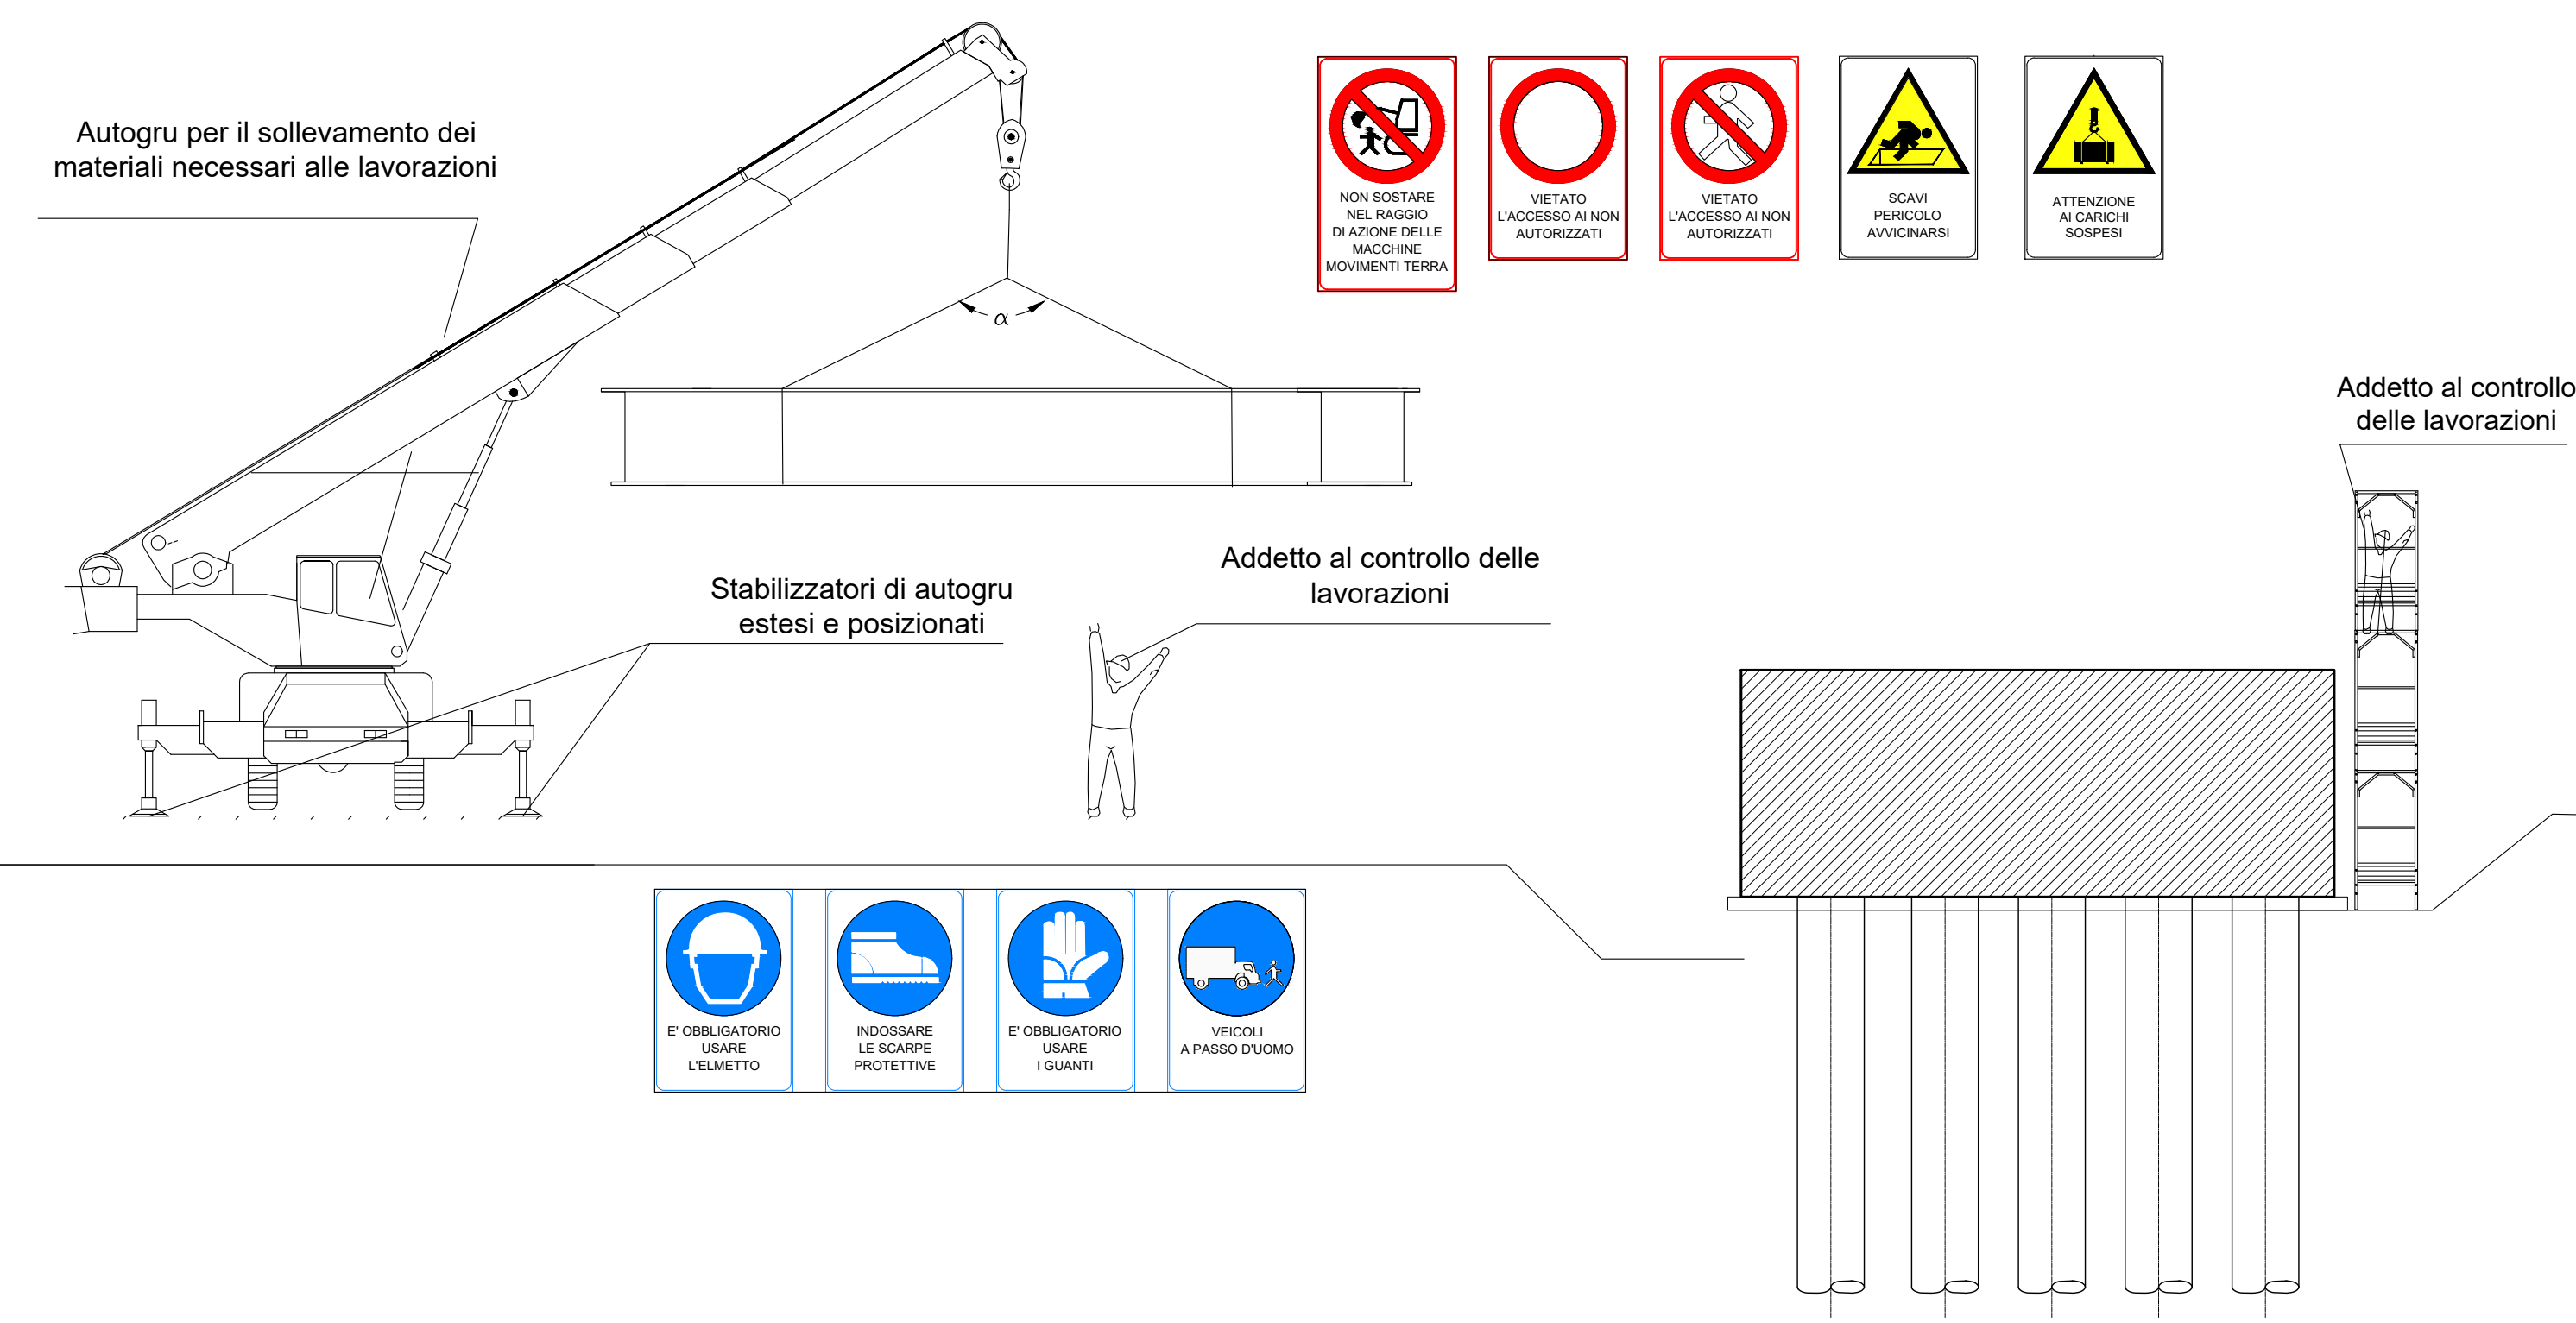

9 Scavo in galleria

