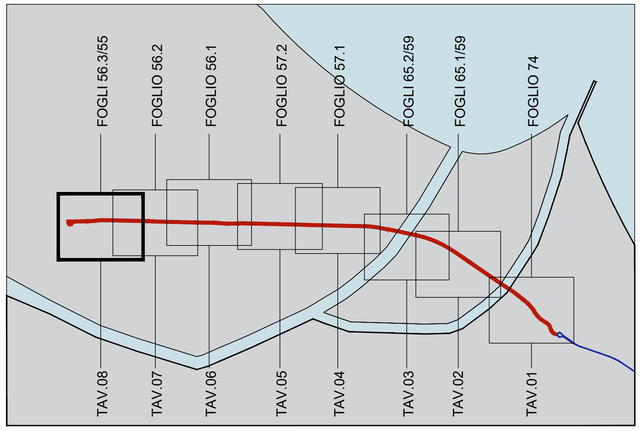

AREE ESPROPRIANDE O DA ACQUISIRE

LEGENDA

- Aree private
- Aree di proprietà del Gruppo FS
- Aree di proprietà Demaniale
- Aree di proprietà Comunale
- Proiezione impalcato ponti ad uso TRC
- Alvevi fluviali ed acque
- Strada Pubblica

000 Numero Ditta

Comune di **Rimini**

Ai sensi dell'art.14 Decreto Legge N.13/2023

TITOLO

PNRR - Misura M2.C2 - Intervento 4.2 Sviluppo Trasporto Rapido di Massa
Realizzazione Trasporto Rapido Costiero Rimini Fiera - Cattolica
2^ tratta Rimini FS - Rimini Fiera (CUP D91E20000170001)

PROGETTO DI FATTIBILITA' TECNICA ED ECONOMICA

PIANO PARTICELLARE DELLE AREE ESPROPRIANDE O DA ACQUISIRE

TAVOLA VU.G.8

LOCALIZZAZIONE DELL'OPERA PUBBLICA
ELABORATO ART. 10 L.R. 37/2002

Scala 1:1000

Gruppo di progetto:

Lorenzo Turchi
Giuseppe Fuschillo
Emanuela Donati
Stefnia Bassi

Responsabile del Procedimento
Ing. Carlo Mario Piacquadio

Rimini. 20/03/2023